



Dachaufsicht

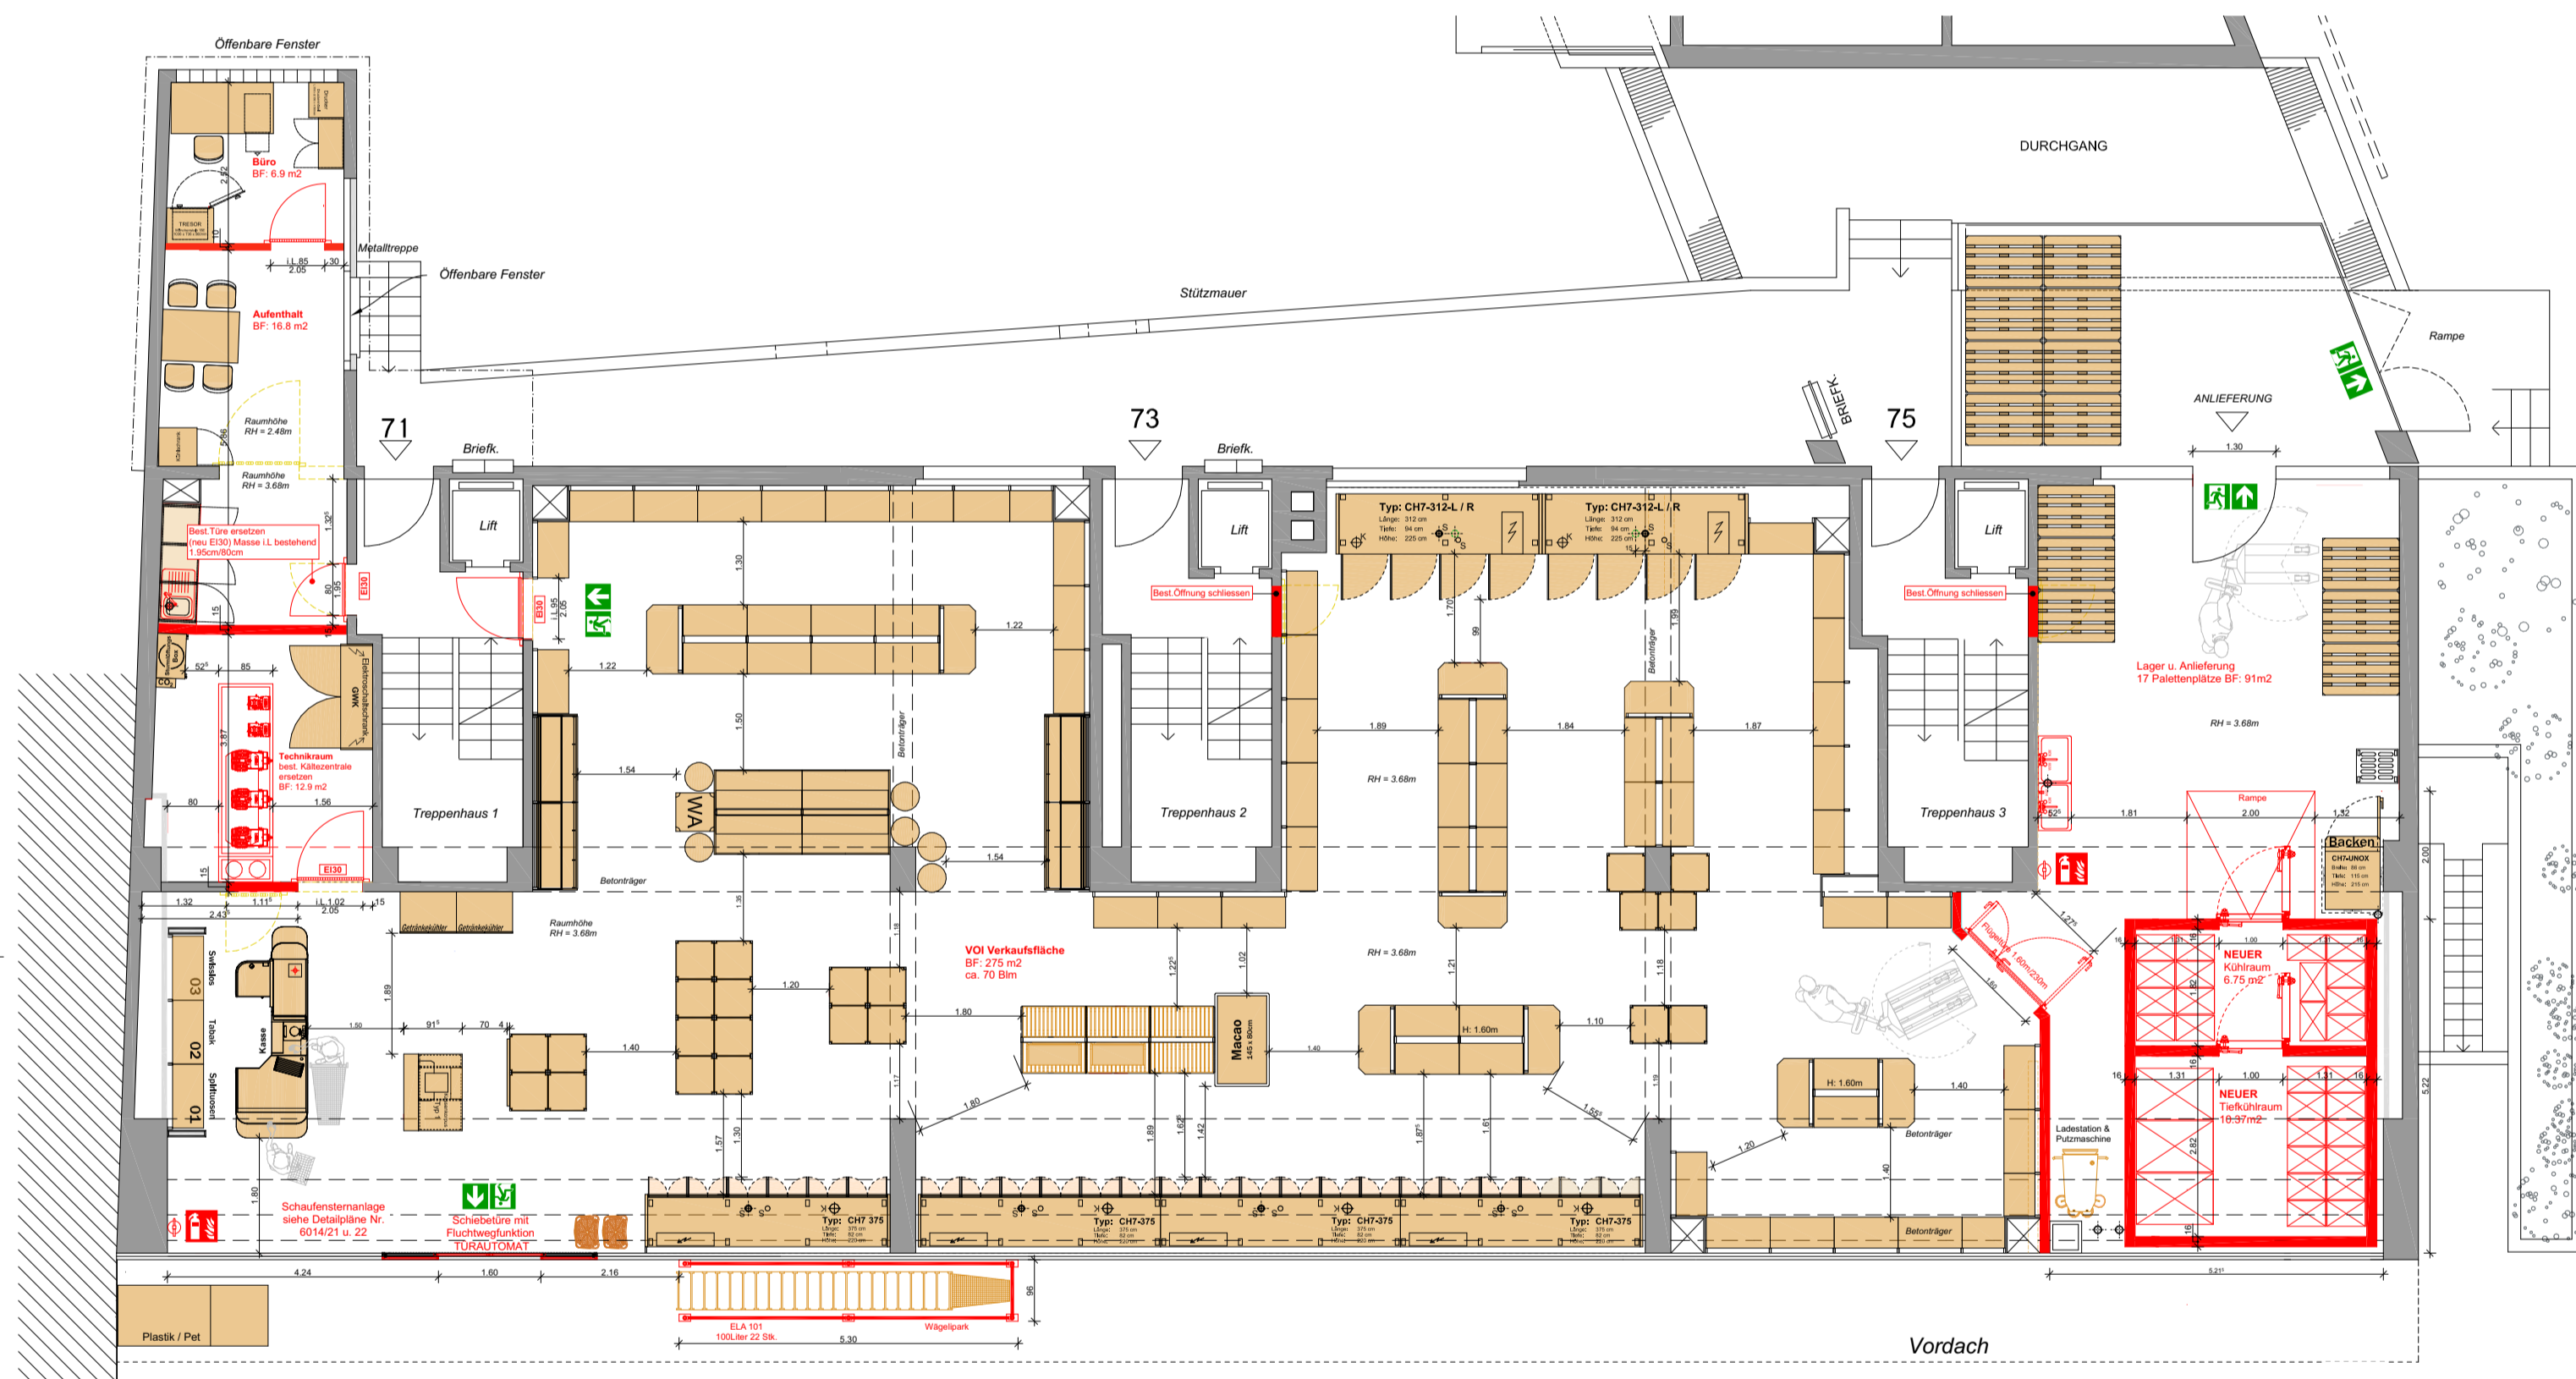

EG

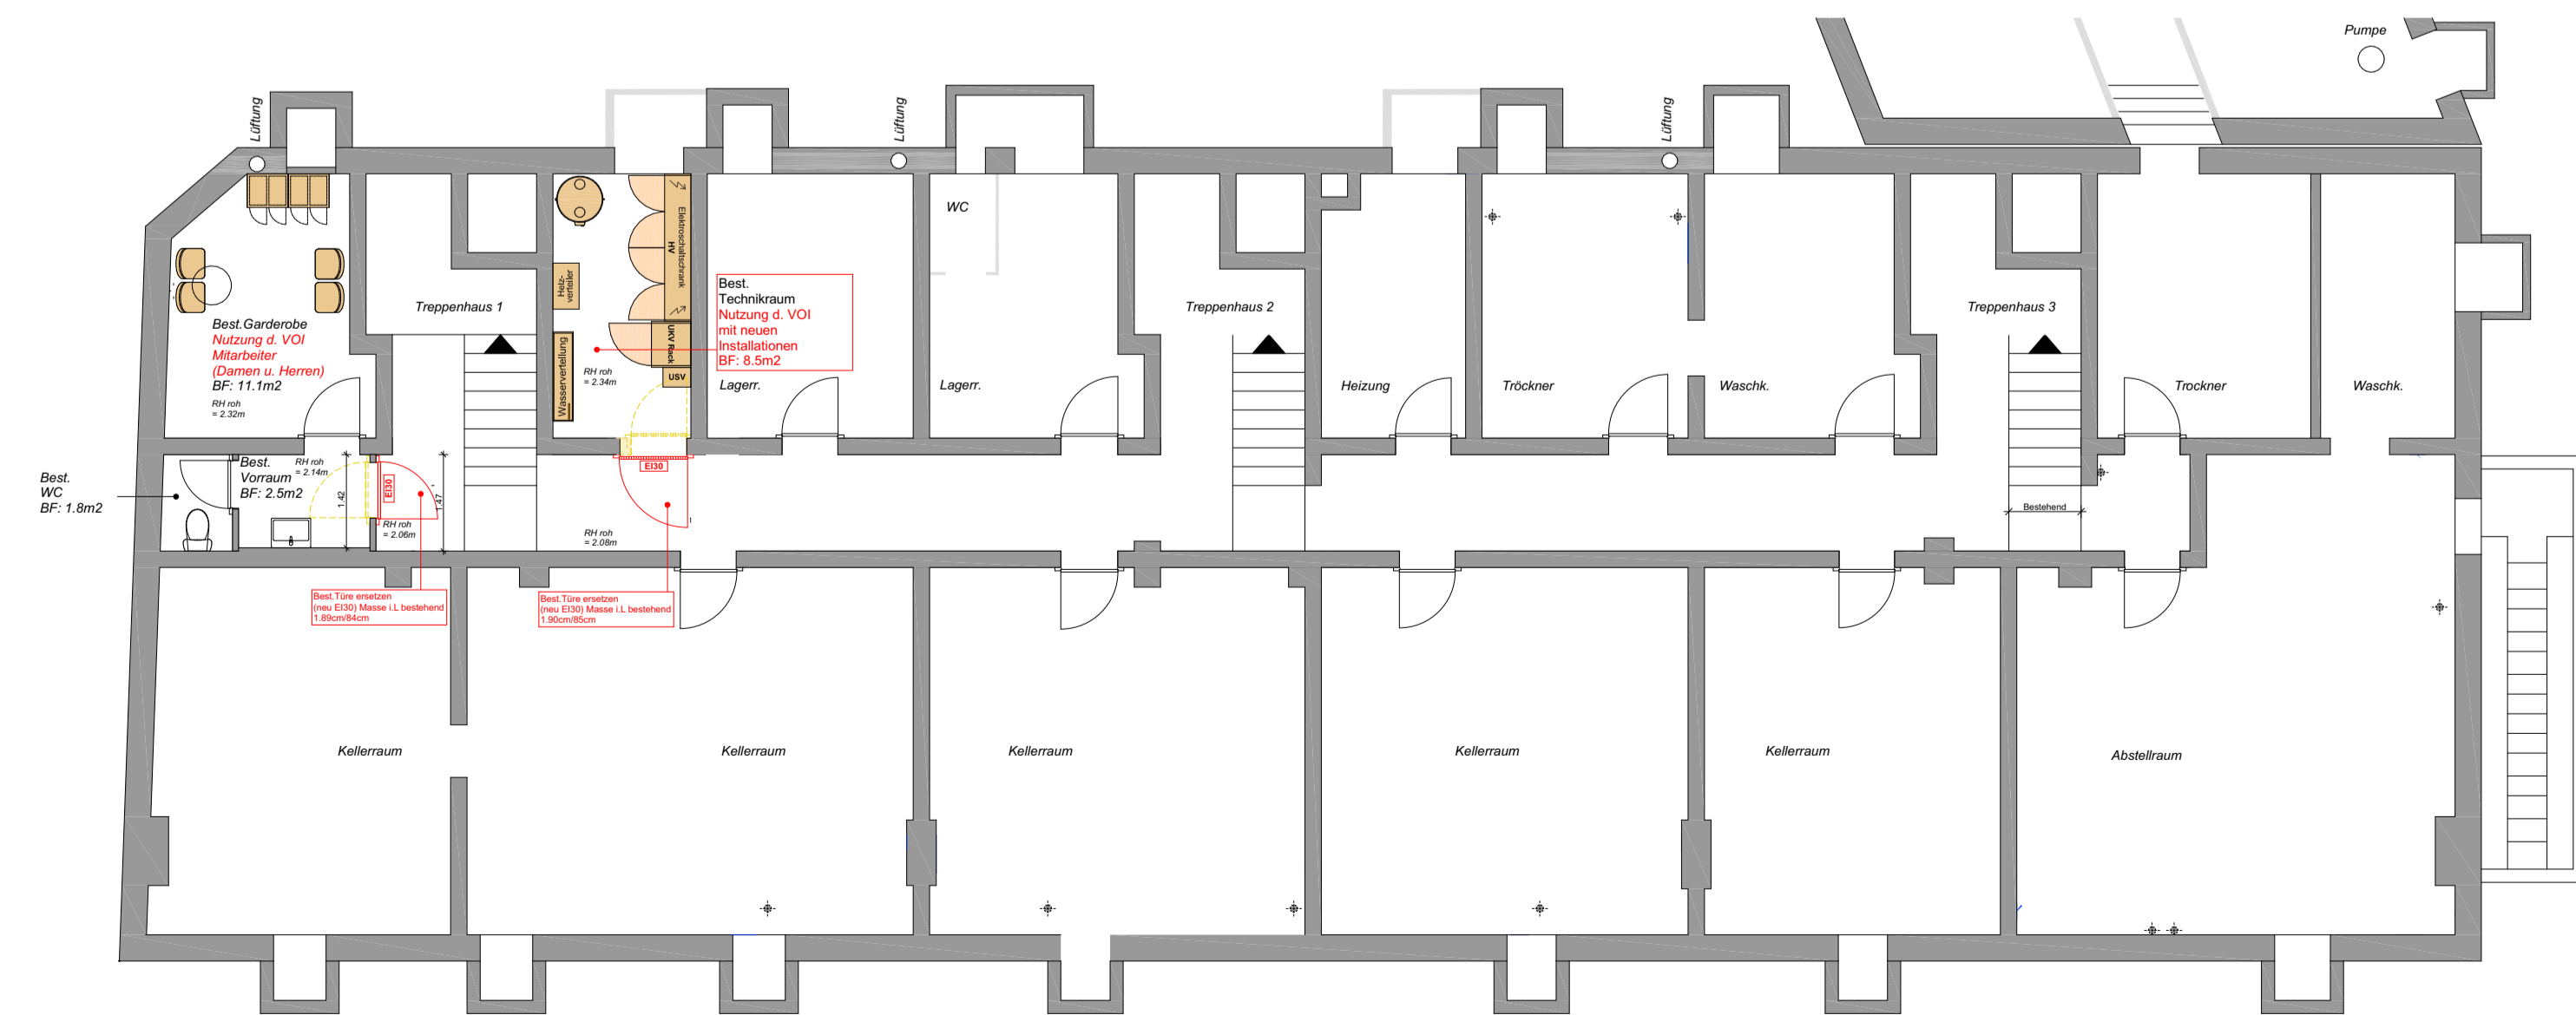

UG

BERECHNUNG RAUMFLÄCHEN
 Aussenwände bis aussen gerechnet
 Innenwände bis mitte Wand gerechnet


- Abbruch
- Bestand
- Neu
- Mobiliar Neu

Scioscia Engineering GmbH

Konradstrasse 21, 4600 Olten
 TEL. 062 295 41 42
 www.scioscia-engineering.ch
 info@scioscia-engineering.ch



ORT UND DATUM: _____ BAUHERRSCHAFT: _____
 GRUNDEIGENTÜMER: _____ PLANVERFASSER: _____

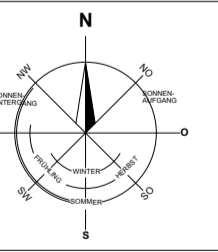

BAUVORHABEN: Umbau neuer VOI Standort Buchsstrasse 71, 73, 75, 5000 Aarau		PARZELLENNR.: 2110	
BAUHER: Genossenschaft Migros Aare / Direktion Real Estate / Baumanagement Industriestrasse 20, 3321 Schönbühl			
PLANVERFASSER: Scioscia Engineering GmbH Konradstrasse 21, 4600 Olten TEL. 062 295 41 42 www.scioscia-engineering.ch info@scioscia-engineering.ch		GEZEICHNET: MTR	
PLANUNGSSTUFE: Baugesuch		LETZTE ÄNDERUNG: 22.04.2024	
PLANITEL: GRUNDRISS UG, EG, DA		INDEX: BEARBEITUNGSBEGINN: 20.03.2024	
MASSSTAB: 1:100		GRÖSSE: 63 x 74	
PLAN NR.: a24006-32-240422-GRU-UG01-EG00-DA-100			