



EG M1:100

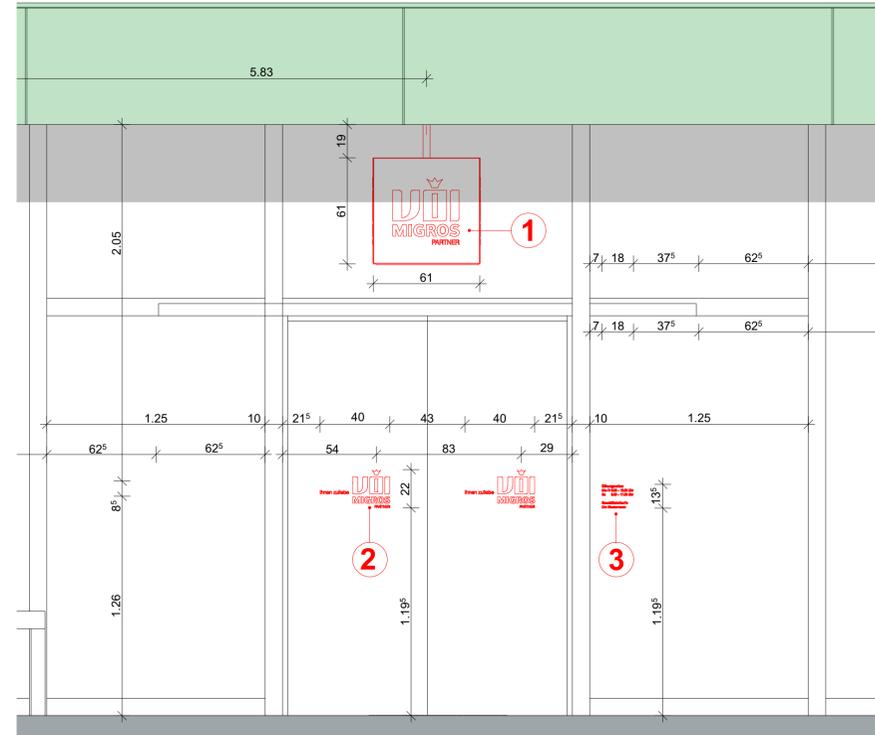


Fassadenanschnitt Detail für Positionierung Reklame Pos. 1,2,3,4 M1:20

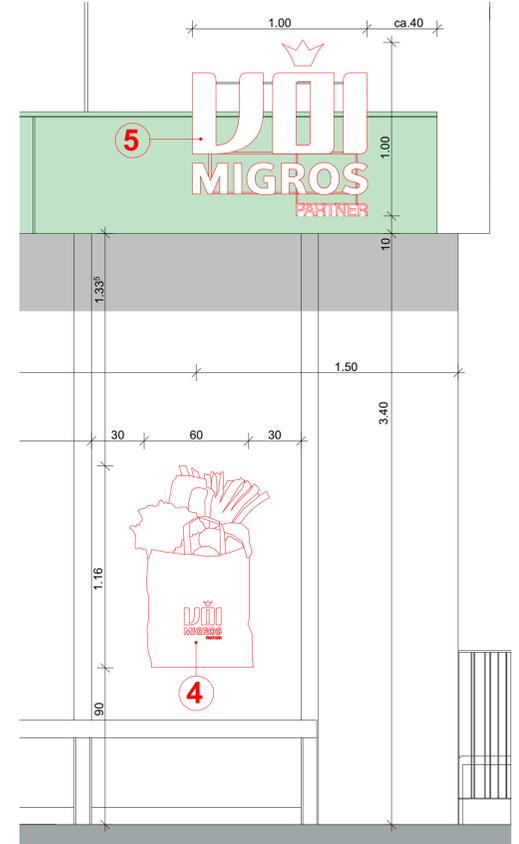

Fassadenanschnitt Detail für Positionierung Reklame Pos. 4,5 M1:20



Fassadenansicht Süd M1:100

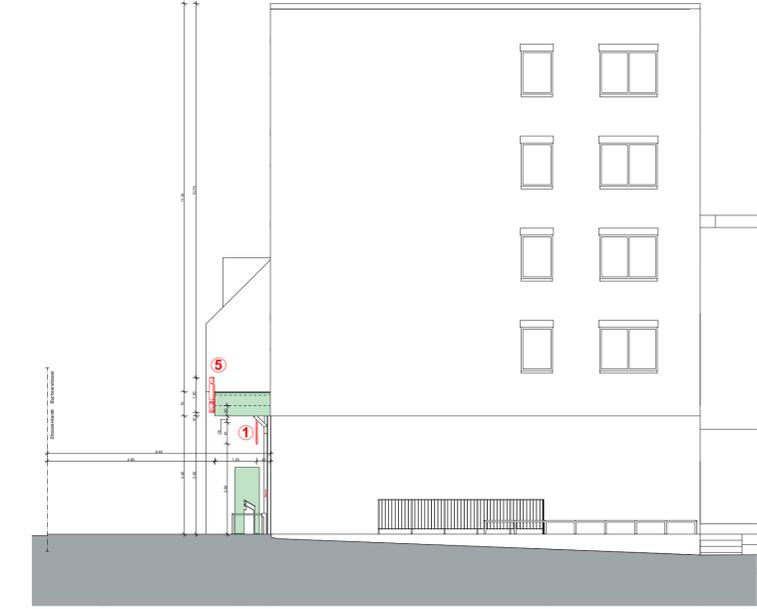

Fassadenansicht Ost M1:100



Perspektive 1



Perspektive 2



Perspektive 3

BERECHNUNG RAUMFLÄCHEN
 Aussenwände bis aussen gerechnet
 Innenwände bis mitte Wand gerechnet


- Abbruch
- Bestand
- Neu
- Mobiliar Neu

Scioscia Engineering GmbH

Konradstrasse 21, 4600 Olten
 TEL. 062 295 41 42
 www.scioscia-engineering.ch
 info@scioscia-engineering.ch



ORT UND DATUM: _____ BAUHERRSCHAFT: _____
 GRUNDEIGENTÜMER: _____ PLANVERFASSER: _____

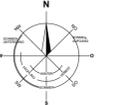

BAUVORHABEN: Umbau neuer VOI Standort Buchsstrasse 71, 73, 75, 5000 Aarau	PARZELLENR: 2110
BAUHERR: Genossenschaft Migros Aare / Direktion Real Estate / Baumanagement Industriestrasse 20, 3321 Schönbühl	GEZEICHNET: MTR
PLANVERFASSER: Scioscia Engineering GmbH Konradstrasse 21, 4600 Olten TEL. 062 295 41 42 www.scioscia-engineering.ch info@scioscia-engineering.ch	LETZTE ÄNDERUNG: 22.04.2024
PLANNUNGSSTUFE: Reklamesuch	BEARBEITUNGSBEGINN: 20.03.2024
PLANITITEL: Grundriss, Fassadenansichten, Perspektiven	MASSSTAB: 1:100, 1:20
	GROSSE: 60 x 84
PLAN NR.: a24006-32-R-240422-FAS-GRU-100-20	