

Ebene -4 | Garagen

Situation (AGIS)




Legende:

- Bestand
- Neu
- Abbruch


Umbau Stadthaus Adelbändli 10 5001 Aarau	Baueingabe	1:250, 1:100
33.1 Situation (AGIS), Grundriss -4	Bauherrschaft: Peter Eichenberger Feldhofstrasse 41, 8706 Meilen	Format: A3
Kataster-Nr.: 1865 ±0.00 = 383.64 m ü. M.	Vers-Nr.: 176 (+1059)	Druck: 16.05.24
	Gez.: 17.04.24 - sfr Dateiname: 240516_2846 Aarau_Adelbändli10_Baueingabe_Merge.pln	Rev.: 16.05.24

CASTOR HUSER
ARCHITECTEN


Castor Huser Architekten AG
Kronengasse 27
5400 Baden
056 222 28 78
info@castor-huser.ch
www.castor-huser.ch

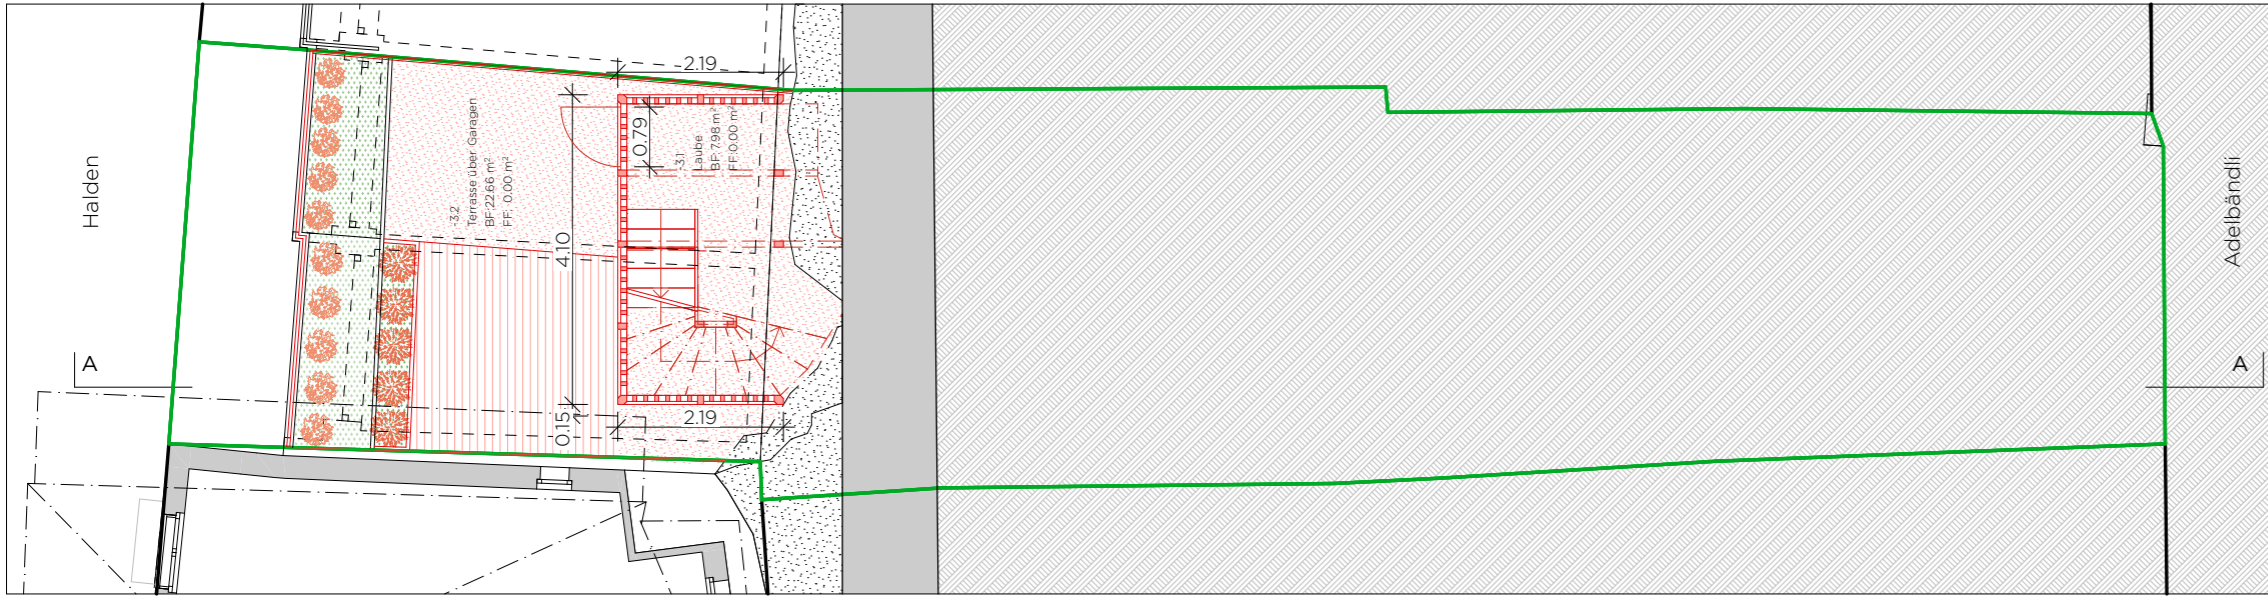


Ebene -3 | Terrasse über Garagen

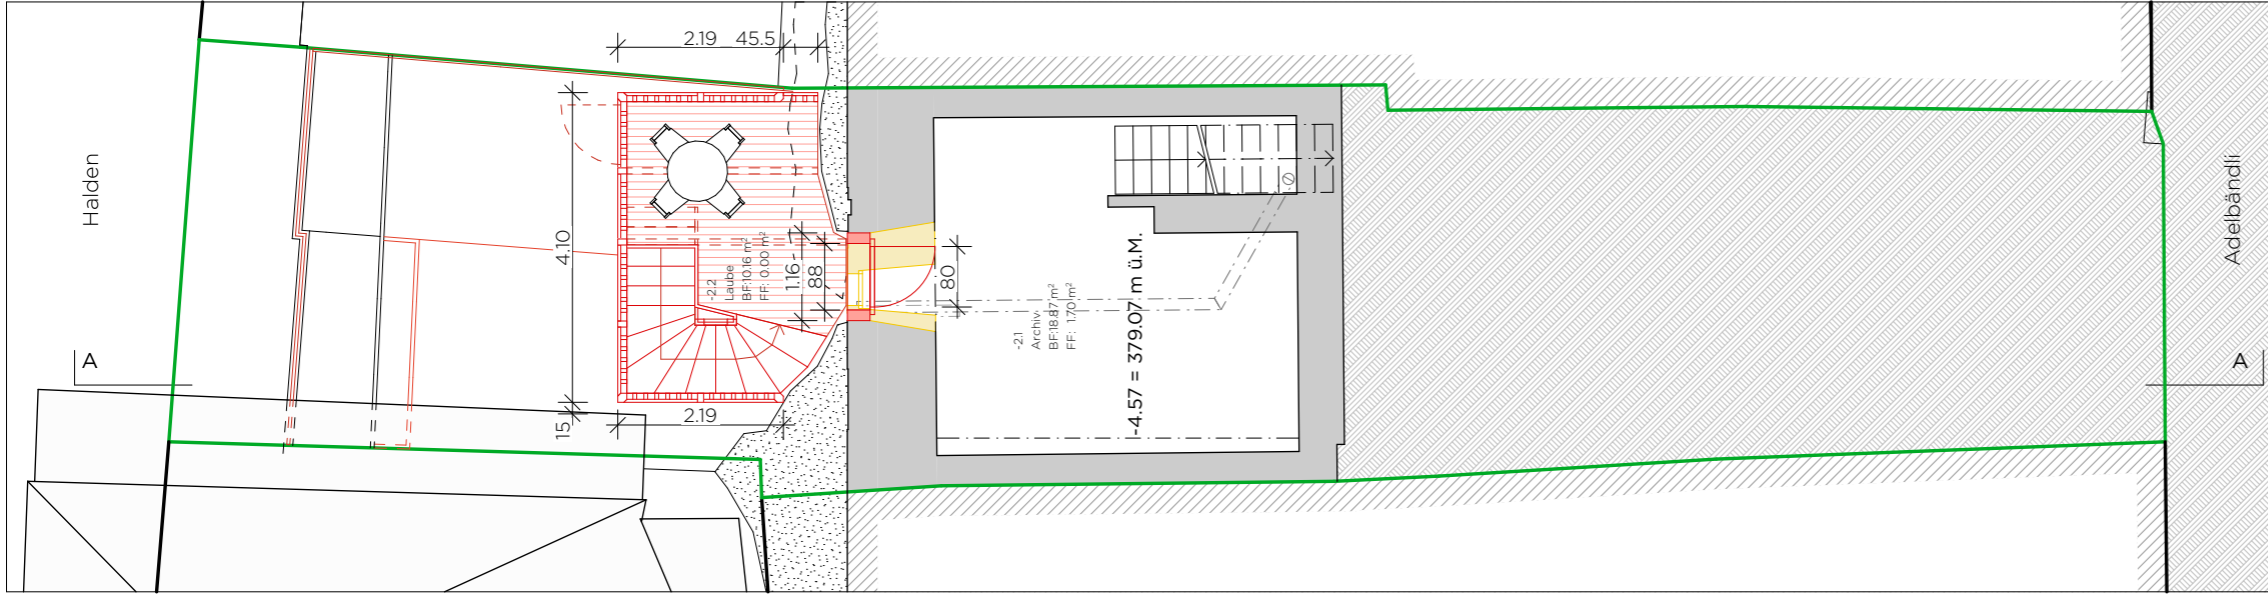

Ebene -2 | 2. Untergeschoss

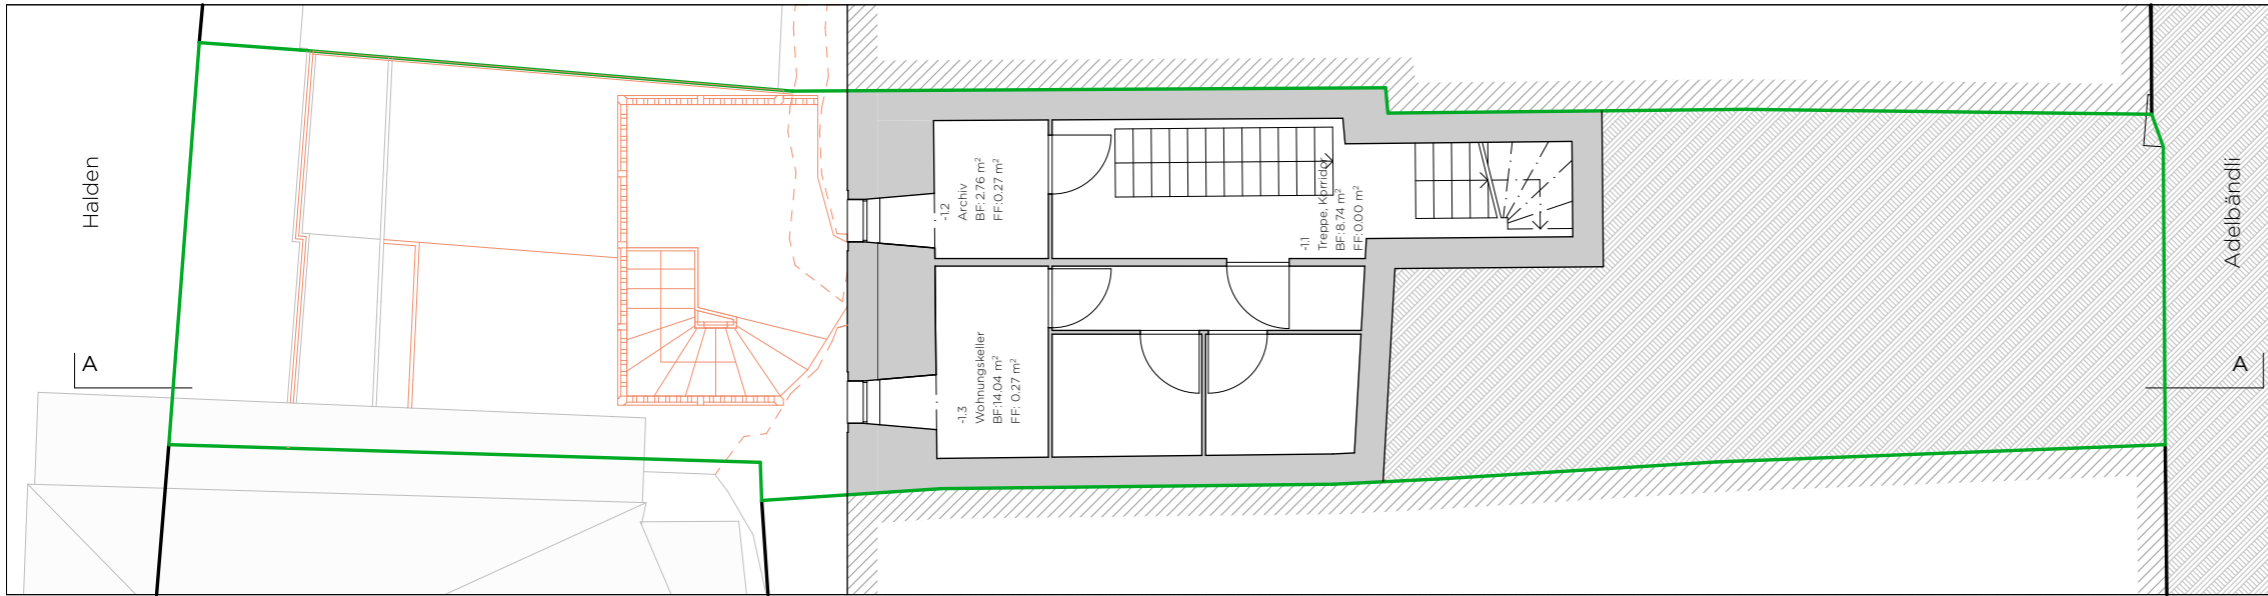


Ebene -1 | 1. Untergeschoss

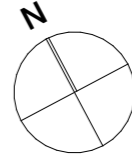


Legende:

- Bestand
- Neu
- Abbruch


Umbau Stadthaus Adelbändli 10 5001 Aarau	33.2 Grundrisse -3 -- -1	Baueingabe 1:100
Kataster-Nr.: 1865	Vers-Nr.: 176 (+1059)	Bauherrschaft: Peter Eichenberger Feldhofstrasse 41, 8706 Meilen
±0.00 = 383.64 m ü. M.	Gez.: 17.04.24 - sfr	Format: A3
	Rev.: 16.05.24	Druck: 16.05.24
	Filename: 240516_2846 Aarau_Adelbändli10_Baueingabe Merge.pln	
CASTOR HUSER ARCHITECTEN Castor Huser Architekten AG Kronengasse 27 5400 Baden 056 222 28 78 info@castor-huser.ch www.castor-huser.ch		

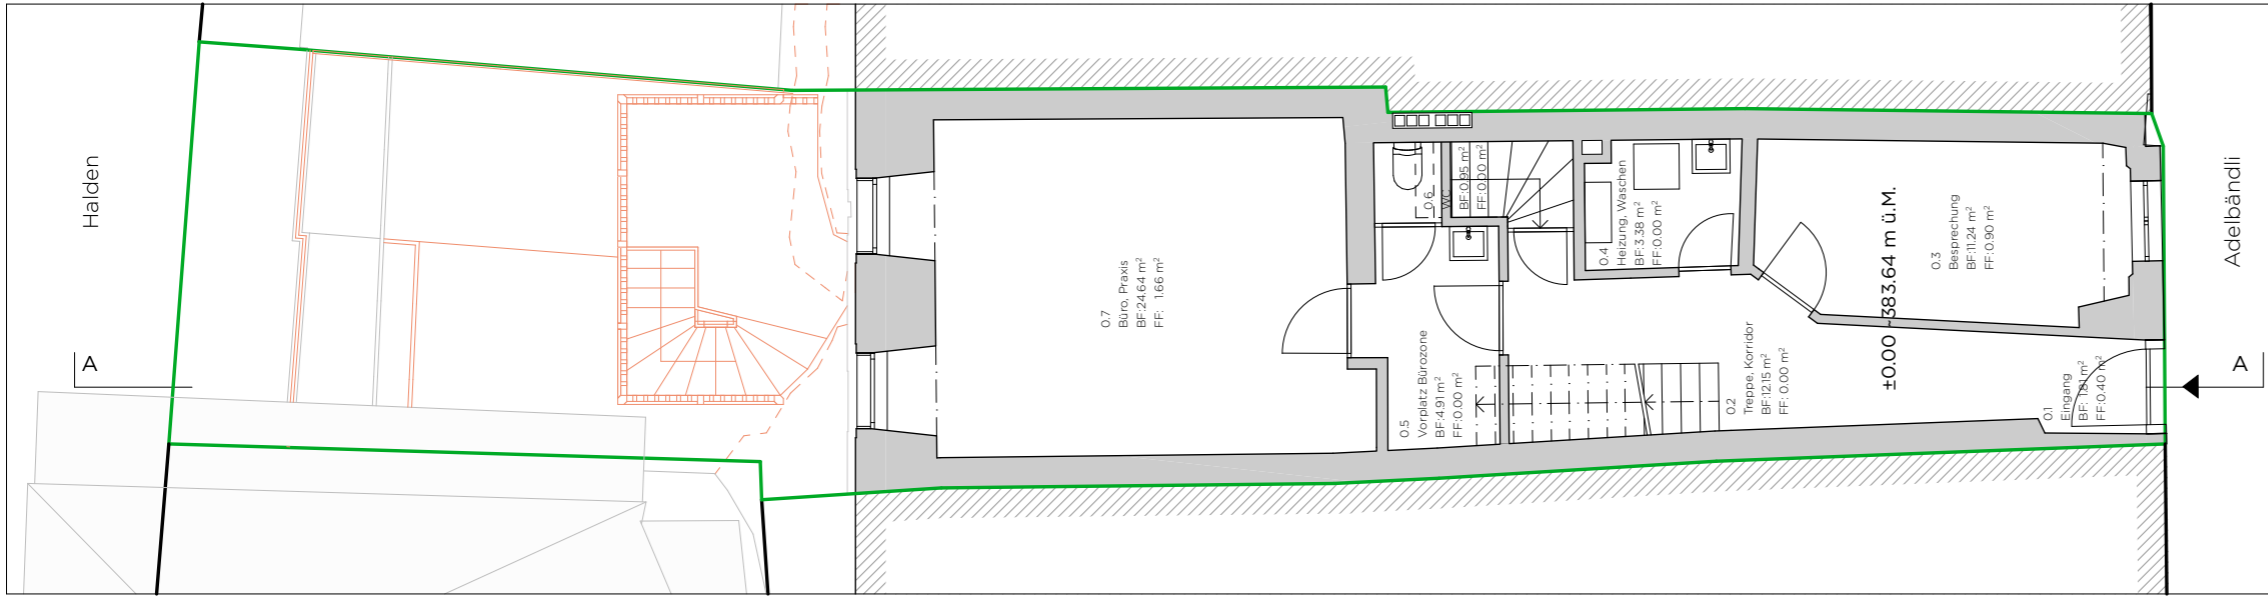

Ebene 0 | Erdgeschoss

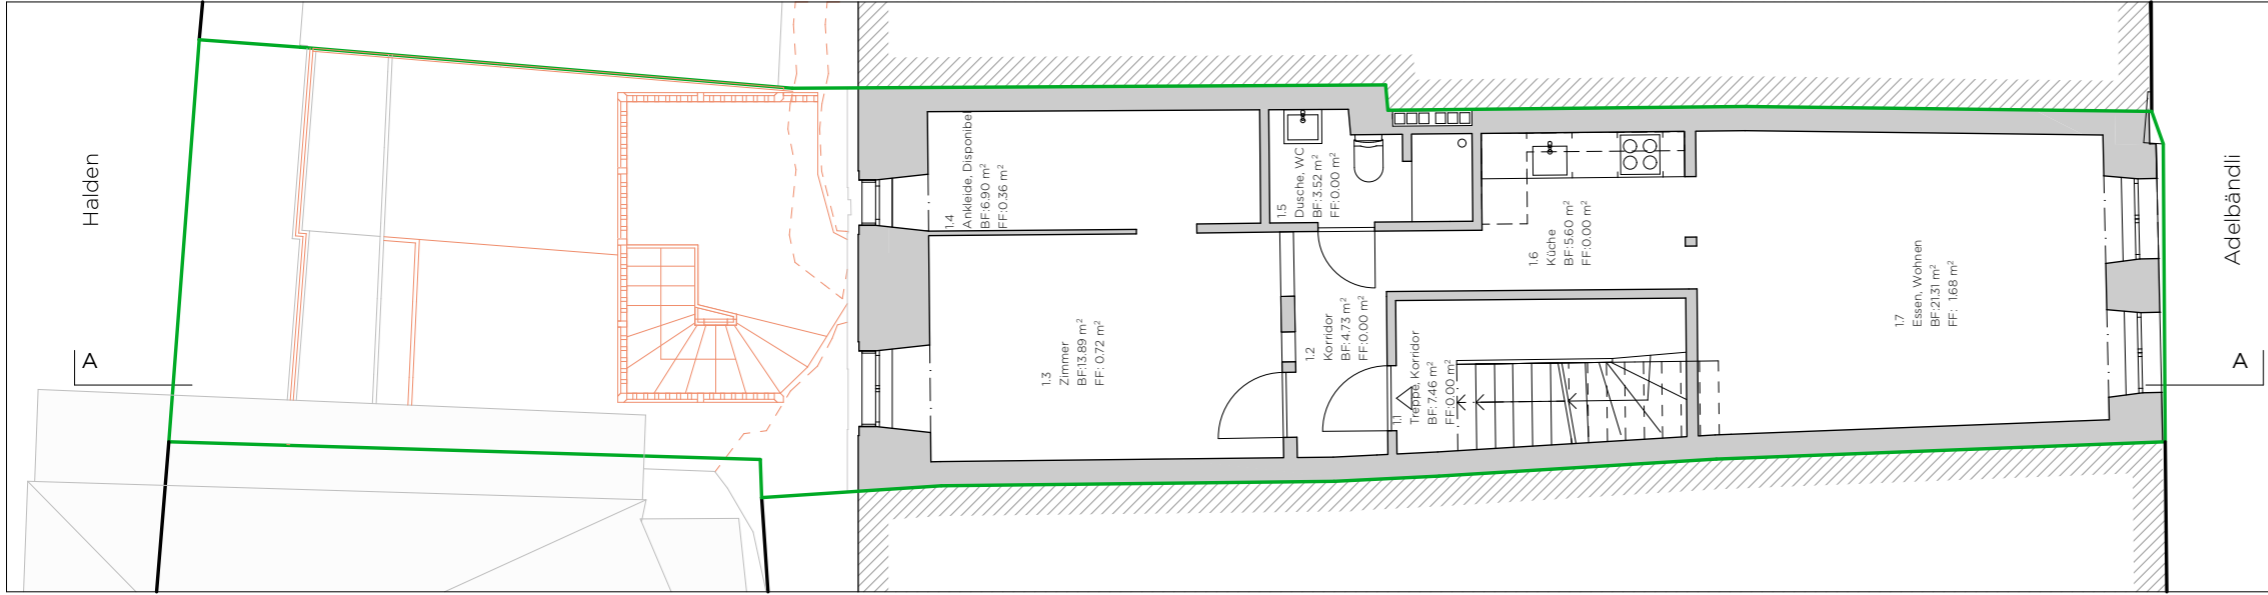


Ebene 1 | 1. Obergeschoss

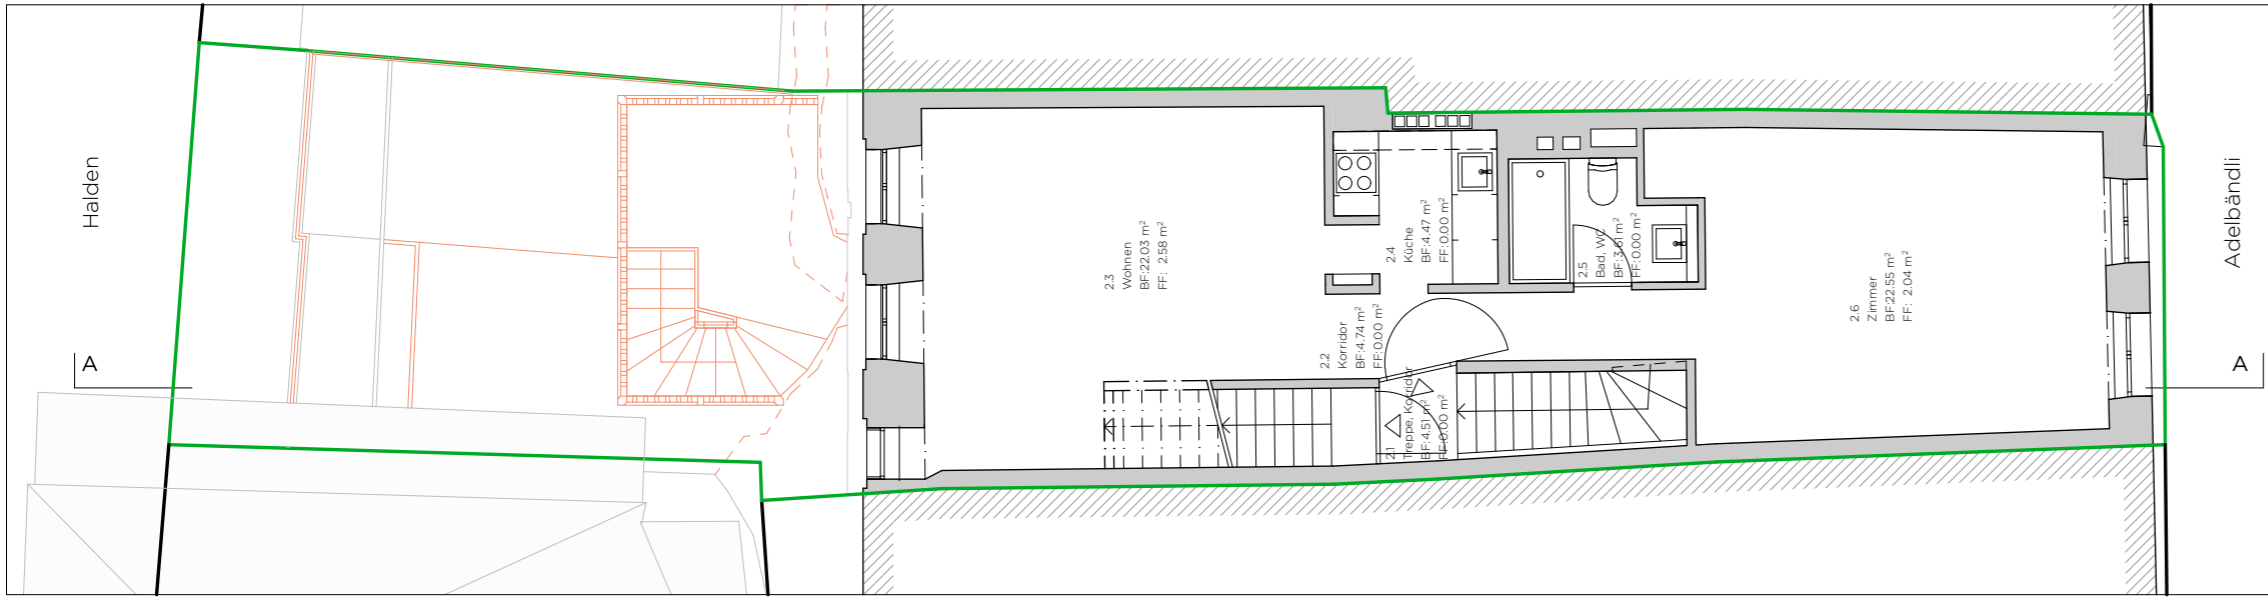


Ebene 2 | 2. Obergeschoss


- Legende:**
- Bestand
 - Neu
 - Abbruch

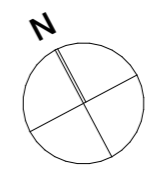


<p>Umbau Stadthaus Adelbändli 10 5001 Aarau</p>	<p>33.3 Grundrisse 0 - 2</p>	<p>CASTOR HUSER ARCHITECTEN</p> <p>Castor Huser Architekten AG Kronengasse 27 5400 Baden 056 222 28 78 info@castor-huser.ch www.castor-huser.ch</p>
<p>Baueingabe</p>	<p>1:100</p>	<p>Bauherrschaft: Peter Eichenberger Feldhofstrasse 41, 8706 Meilen</p>
<p>Druck: 16.05.24</p>	<p>Format: A3</p>	<p>Vers-Nr.: 176 (+1059) 1865</p> <p>Gez.: 17.04.24 - sfr</p> <p>Rev.: 240516_2846_Aarau_Adelbändli10_Baueingabe_Merge.pln</p>
<p>±0.00 = 383.64 m ü. M.</p>		

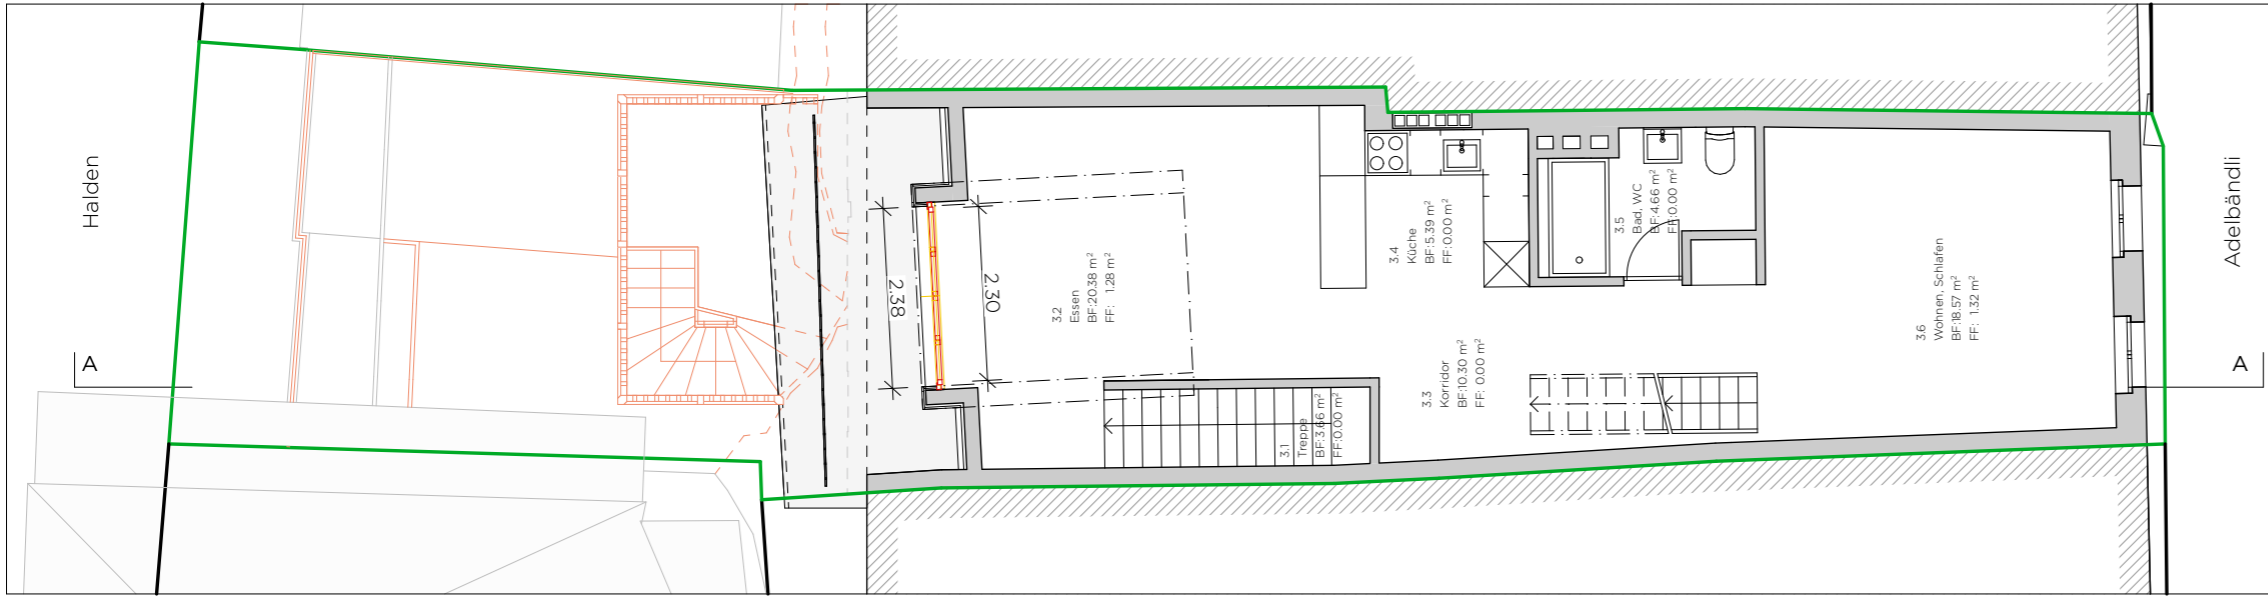


Ebene 3 | Dachgeschoss

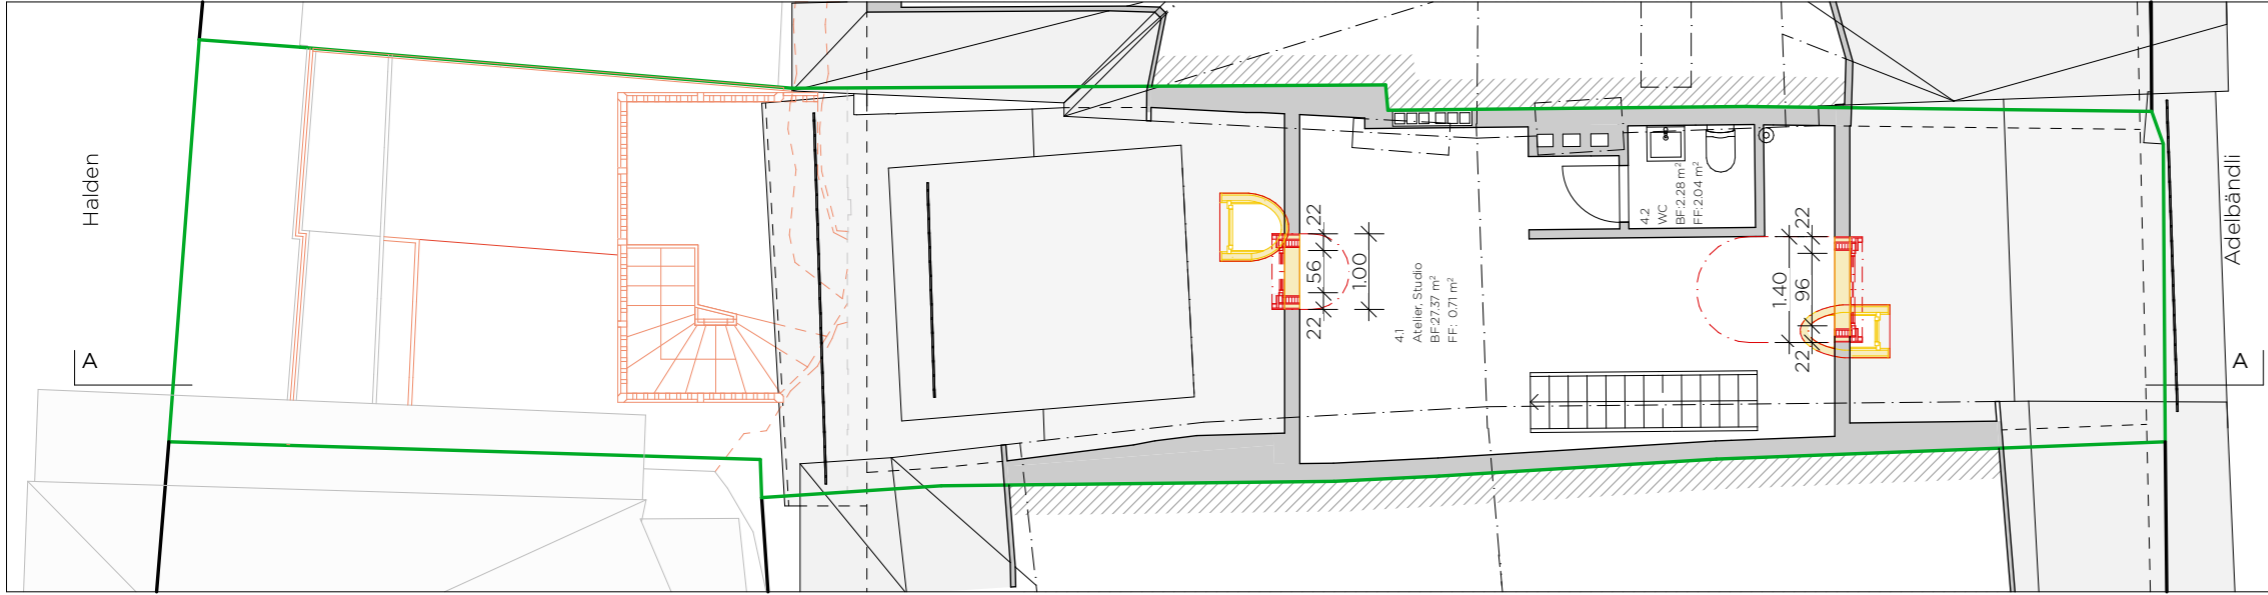

Ebene 4 | Dachgeschoss, Galerie

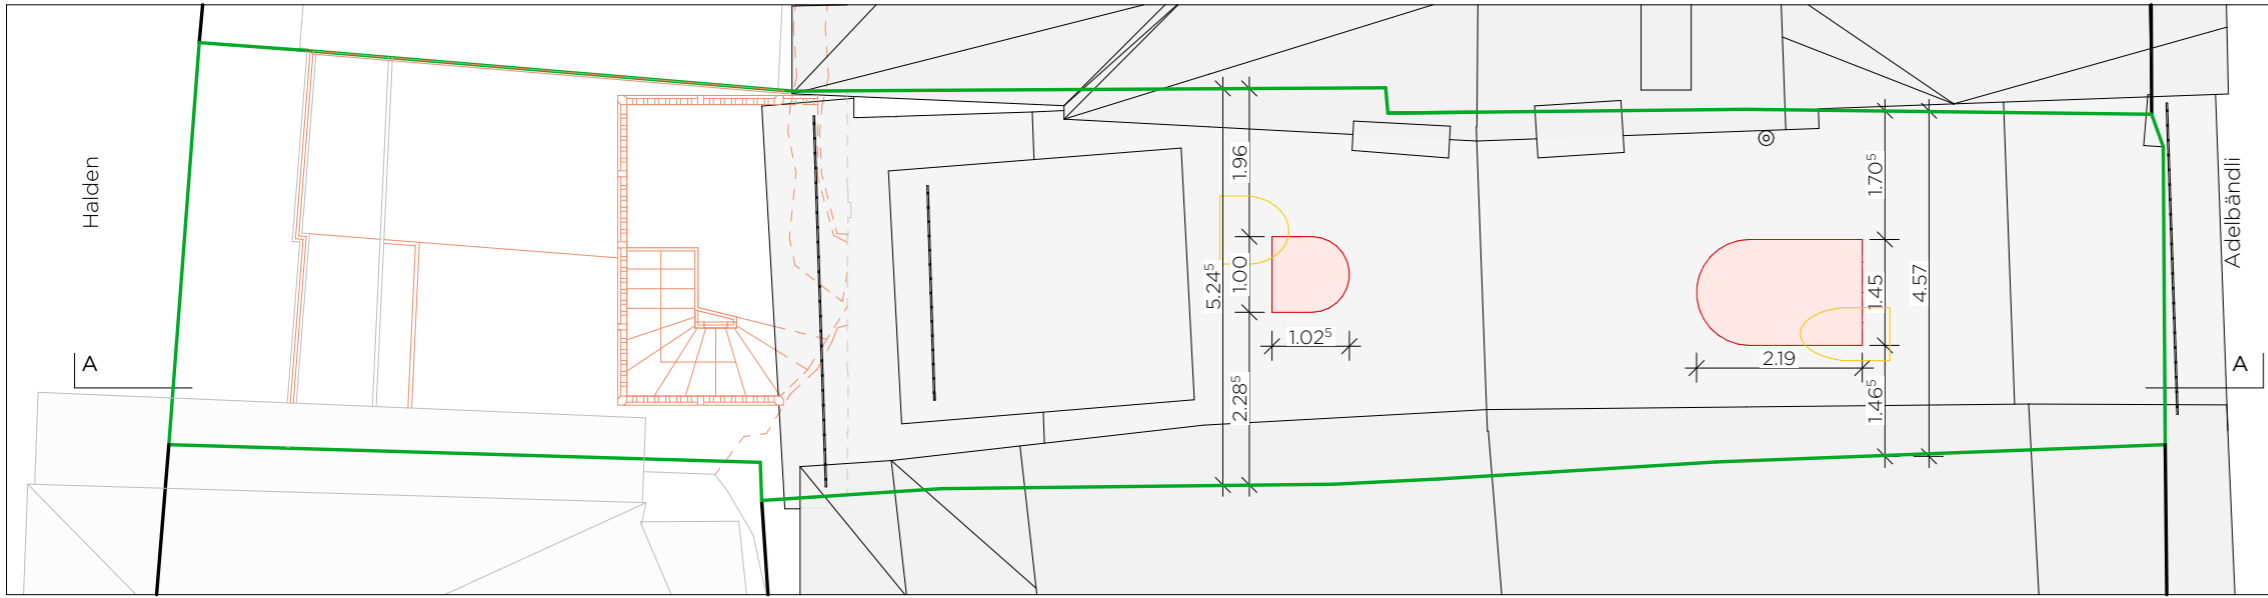

Ebene 5 | Dachaufsicht

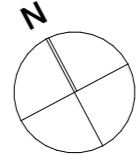


Legende:

- Bestand
- Neu
- Abbruch

Umbau Stadthaus Adelbändli 10 5001 Aarau		CASTOR HUSER ARCHITECTEN	
Baueingabe		Castor Huser Architekten AG Kronengasse 27 5400 Baden 056 222 28 78 info@castor-huser.ch www.castor-huser.ch	
33.4 Grundrisse 3 - 5		1:100	
Kataster-Nr.: 1865	Vers-Nr.: 176 (+1059)	Bauherrschaft: Peter Eichenberger Feldhofstrasse 41, 8706 Meilen	Format: A3
±0.00 = 383.64 m ü. M.		Druck: 16.05.24	Rev.:
Dateiname: 240516_2846 Aarau_Adelbändli10_Baueingabe Merge.pln		Gez.: 17.04.24 - sfr	

Schnitt A-A | Längsschnitt

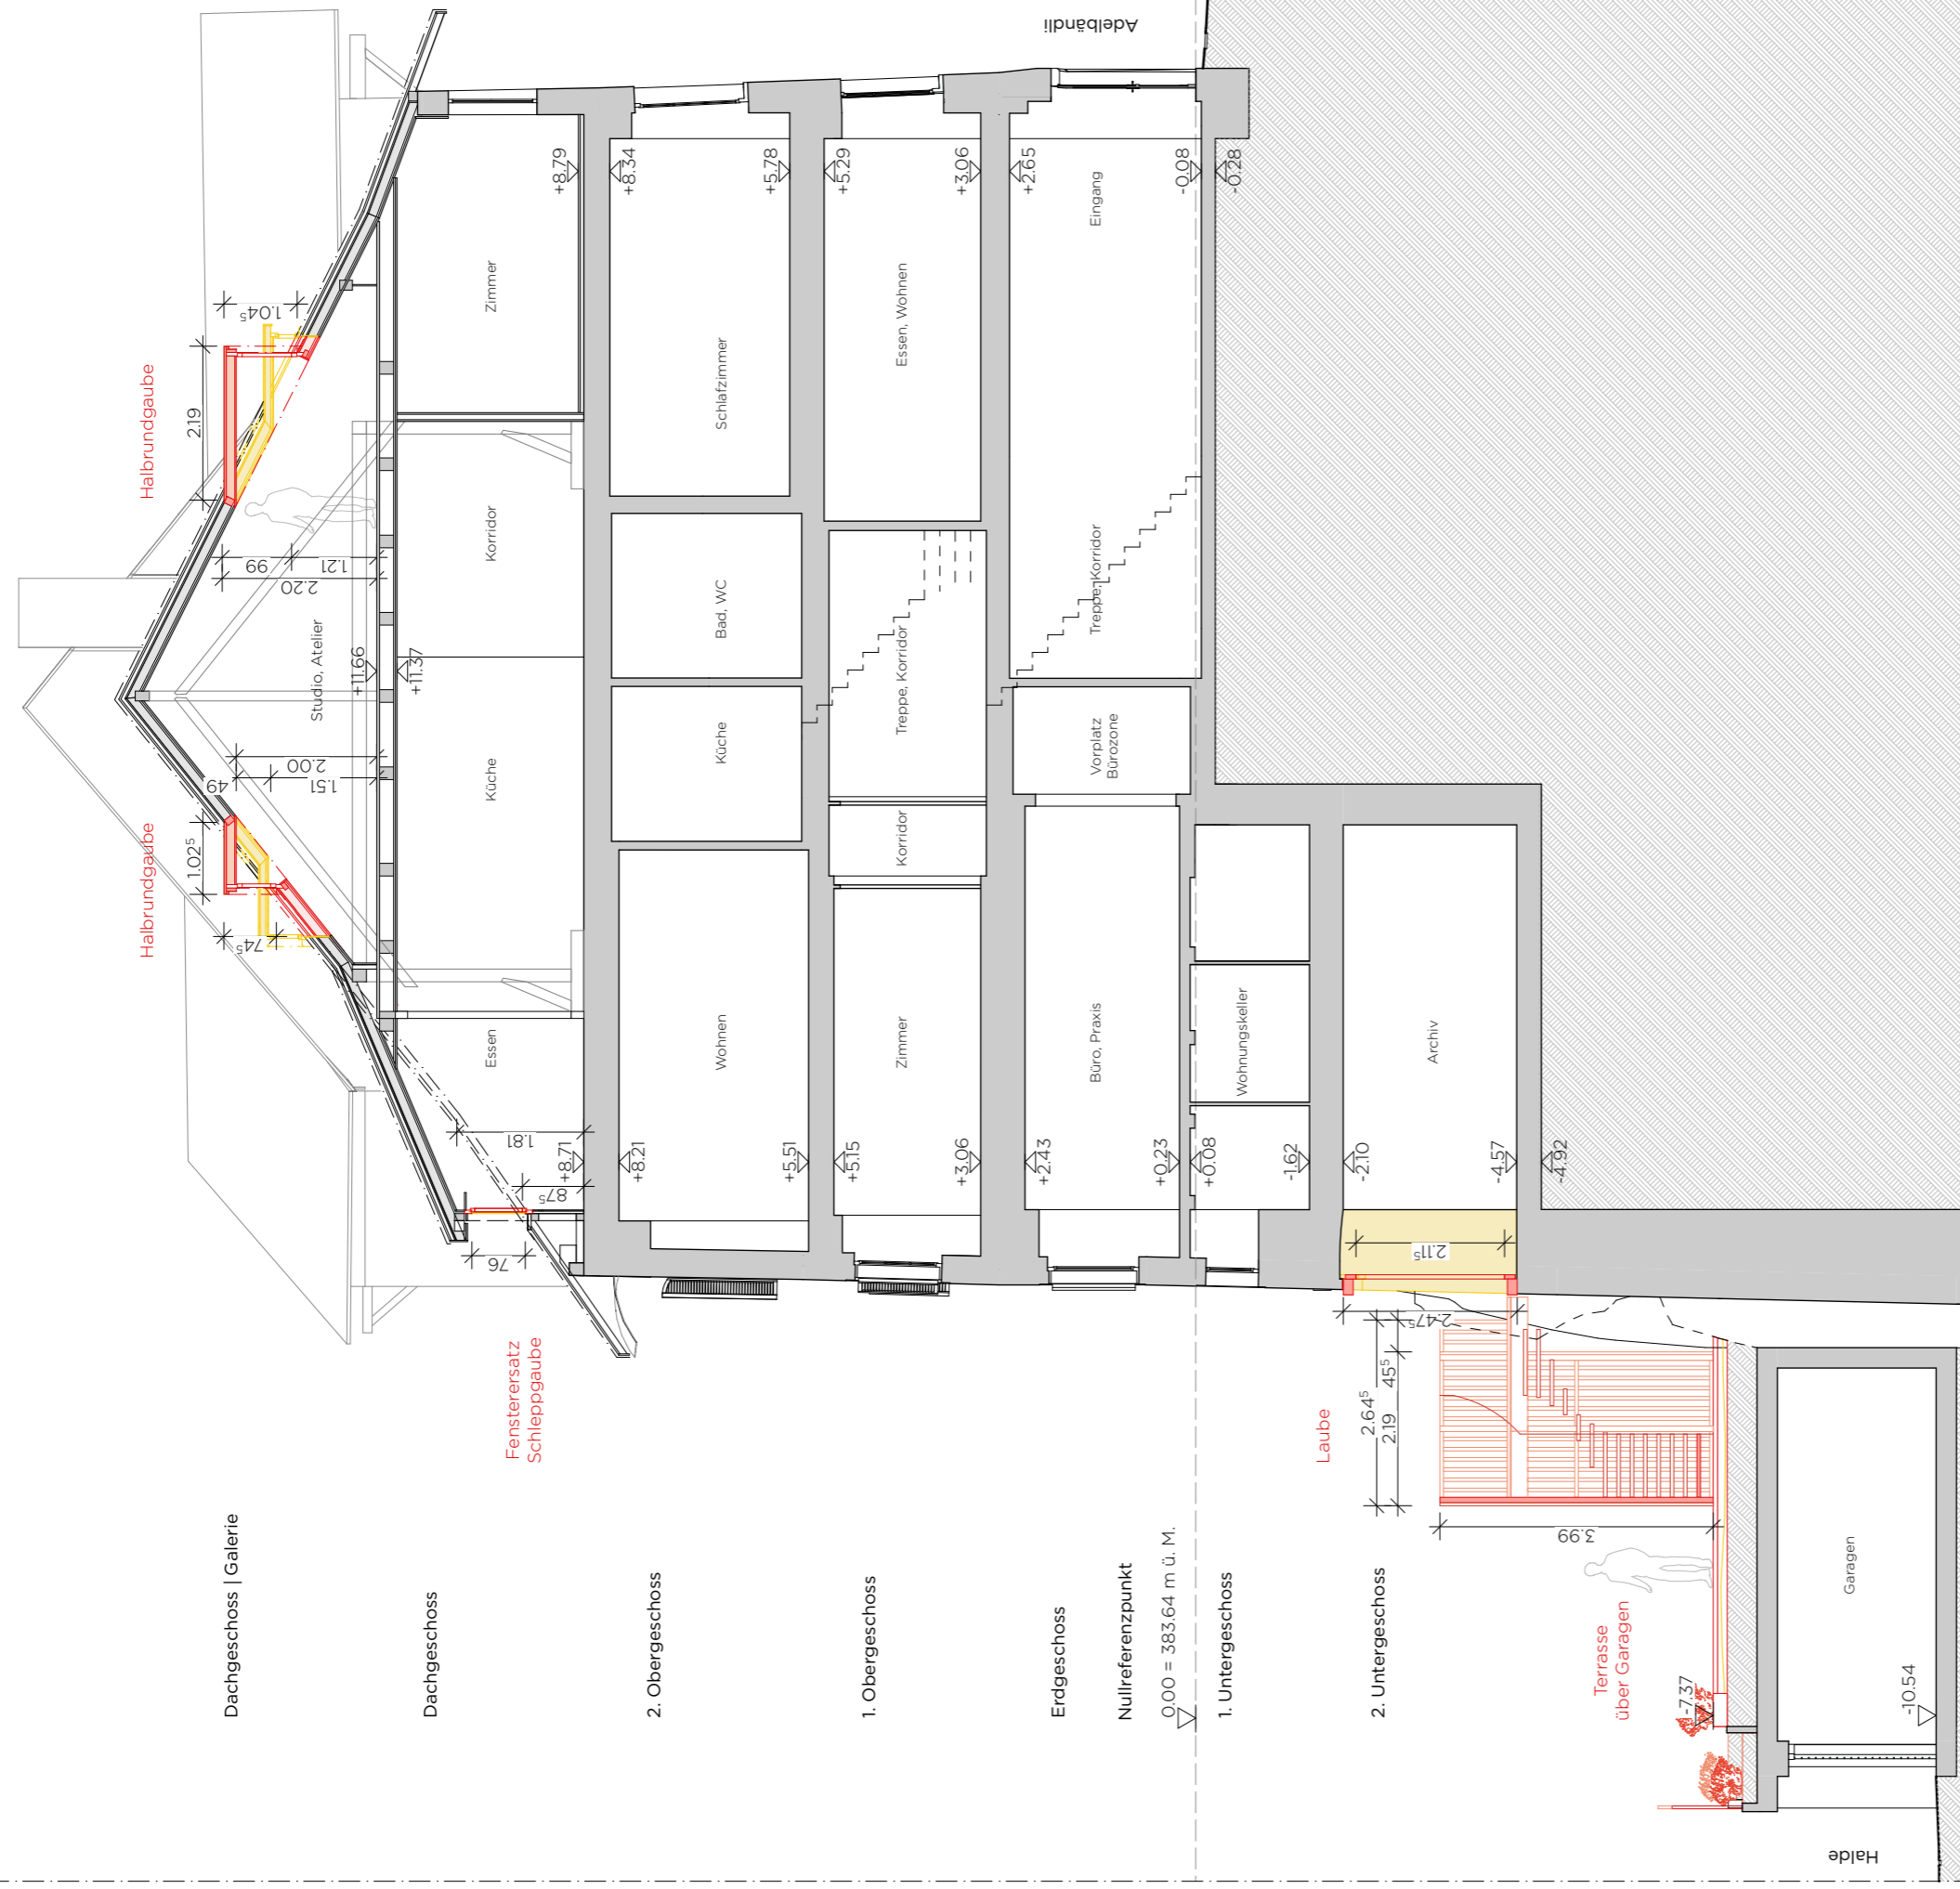

Legende:

- Bestand
- Neu
- Abbruch

Umbau Stadthaus
Adelbändli 10 5001 Aarau

33.5 | Längsschnitt

Kataster-Nr.: 1865
Vers-Nr.: 176 (+1059)
±0.00 = 383.64 m ü. M.

Gez.: 17.04.24 - sfr
Dateiname: 240516_2846 Aarau_Adelbändli 10_Baueingabe Merge.pln

Rev.: 16.05.24

Druck: 16.05.24

Format: A3

Bauherrschaft:
Peter Eichenberger
Feldhofstrasse 41, 8706 Meilen


Baueingabe

1:100

CASTOR HUSER
ARCHITECTEN

Castor Huser Architekten AG
Kronengasse 27
5400 Baden
056 222 28 78
info@castor-huser.ch
www.castor-huser.ch

Nordwestfassade | Halden

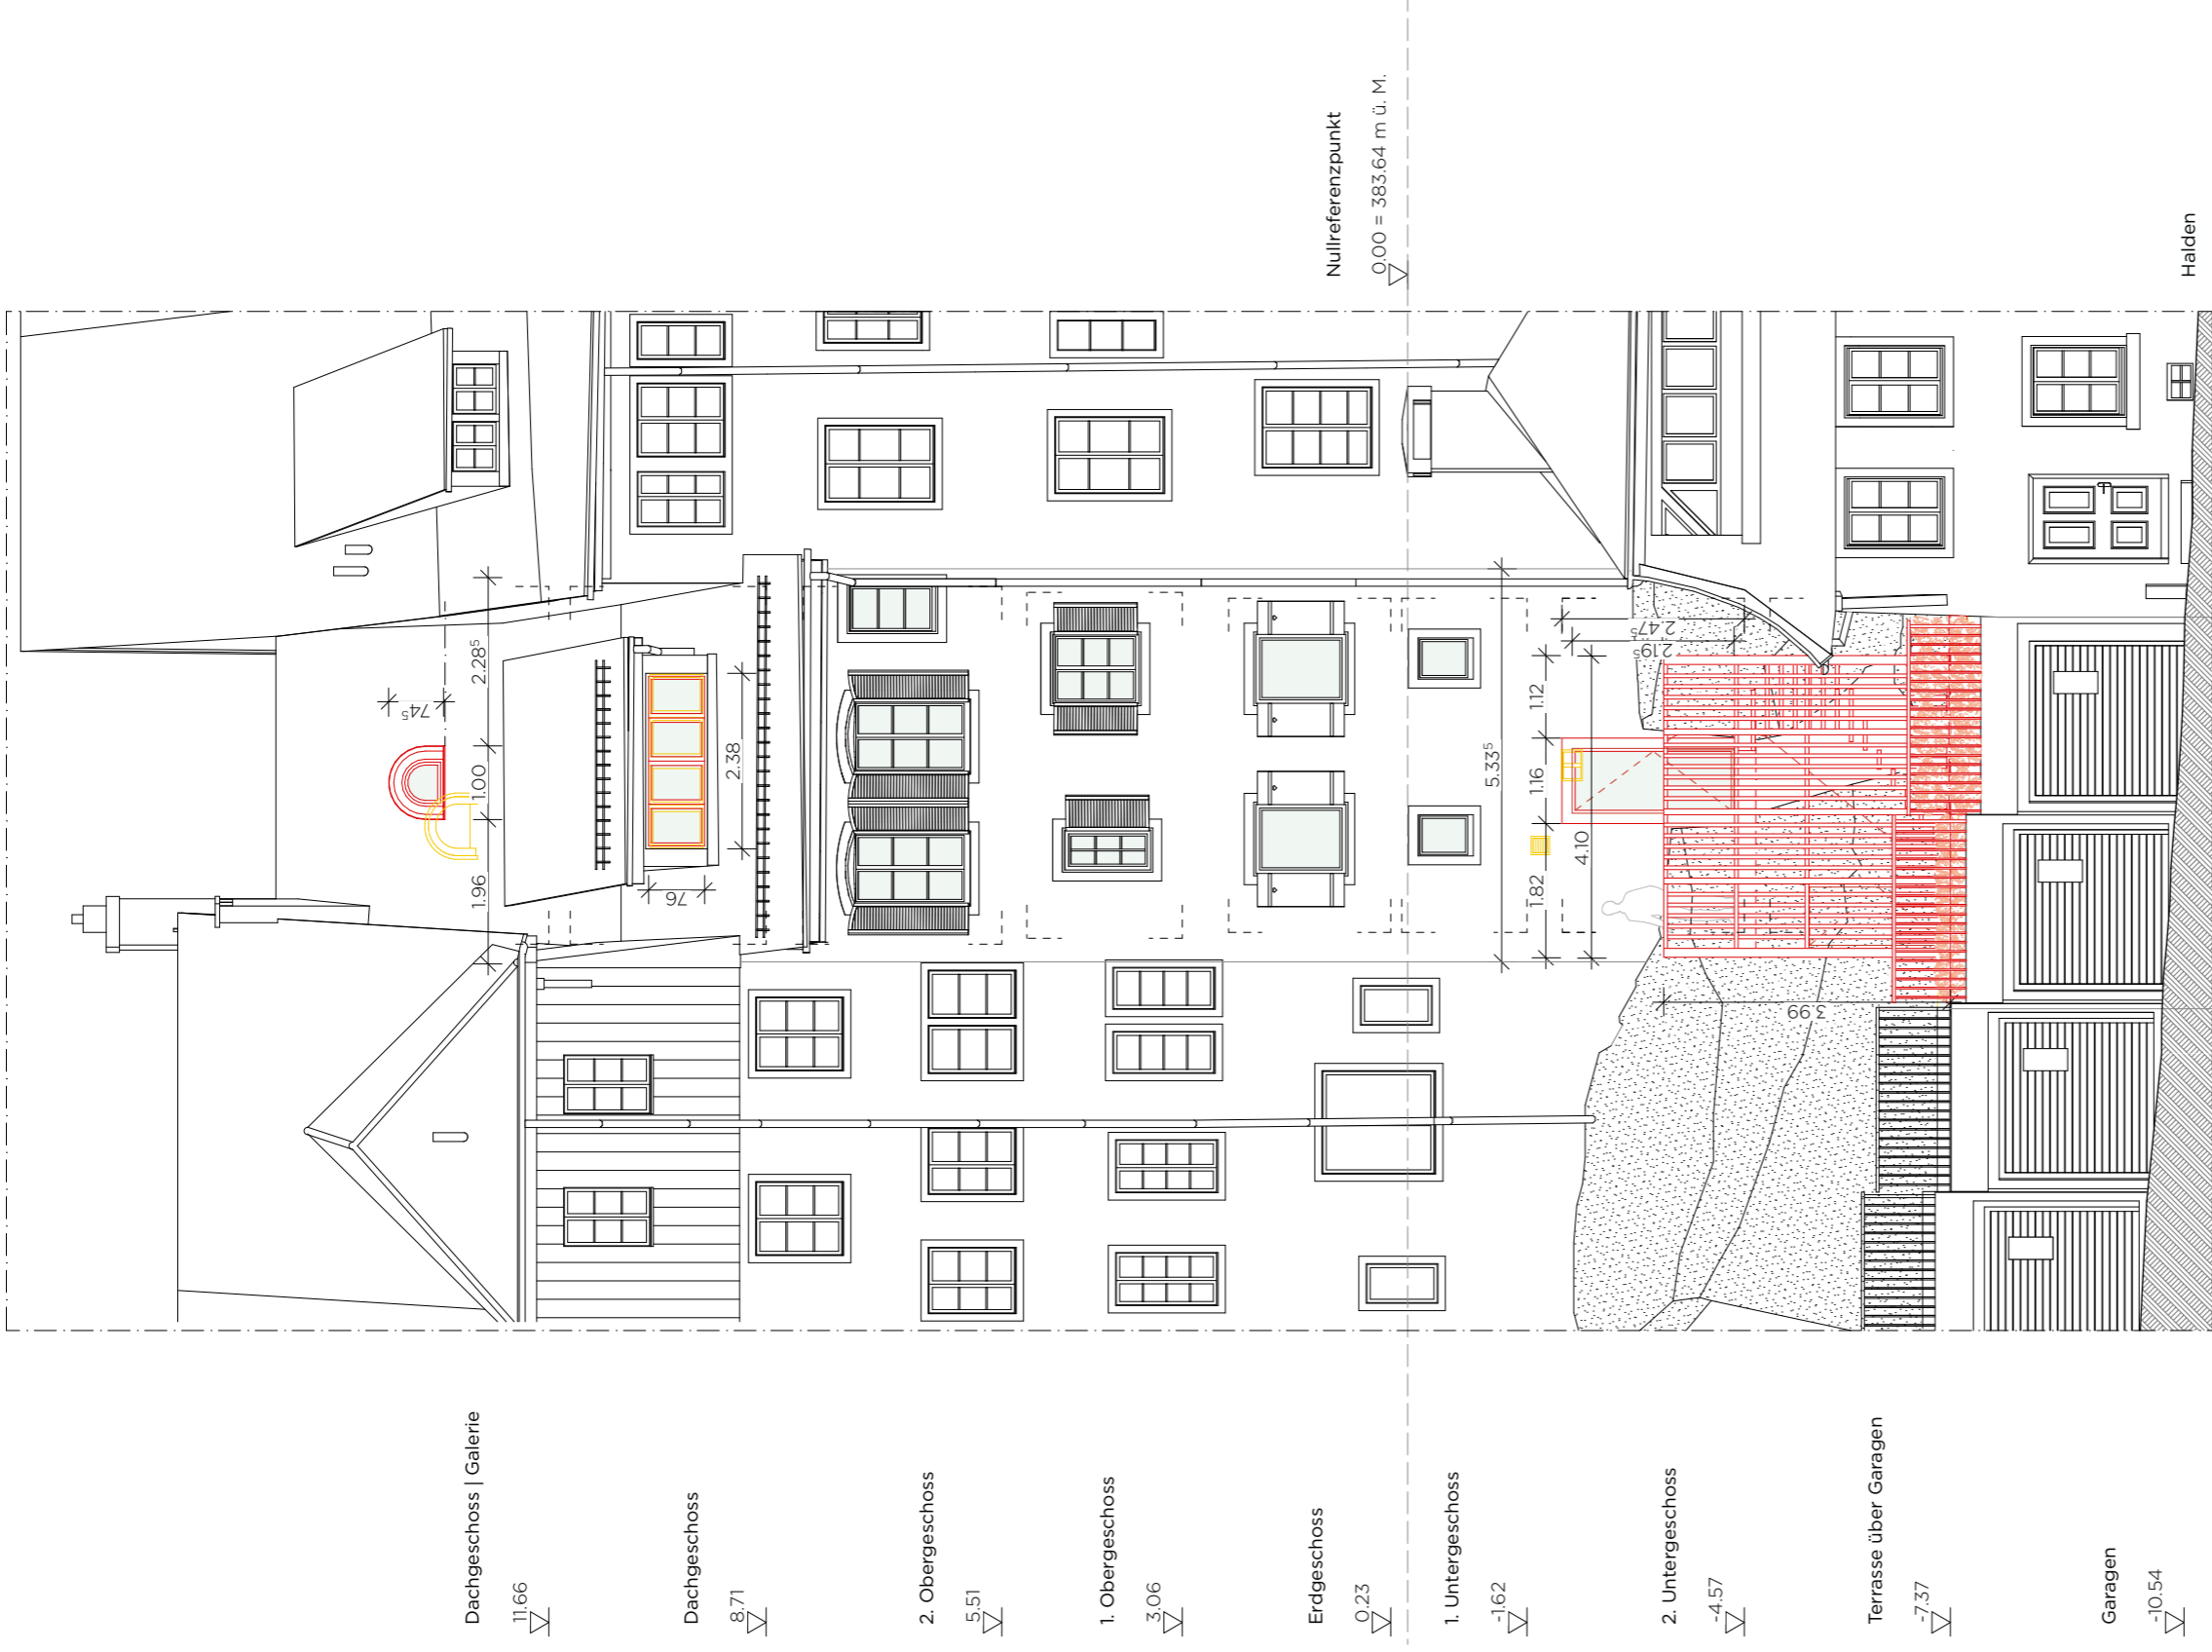

Legende:

- Bestand
- Neu
- Abbruch

Umbau Stadthaus
Adelbändli 10 5001 Aarau

33.6 | Ansicht Nordwest

Kataster-Nr.: 1865
Vers-Nr.: 176 (+1059)
Gez.: 17.04.24 - sfr
Dateiname: 240516_2846 Aarau_Adelbändli10_Baueingabe Mergle.pln

Rev.:
Druck: 16.05.24

Format: A3

Bauherrschaft:
Peter Eichenberger
Feldhofstrasse 41, 8706 Meilen

Baueingabe

1:100

CASTOR HUSER
ARCHITECTEN

Castor Huser Architekten AG
Kronengasse 27
5400 Baden
056 222 28 78
info@castor-huser.ch
www.castor-huser.ch

Südostfassade | Adelbändli 10



Legende:

- Bestand
- Neu
- Abbruch

Umbau Stadthaus Adelbändli 10 5001 Aarau	CASTOR HUSER ARCHITECTEN	Baueingabe	1:100
33.7 Ansicht Südost	Castor Huser Architekten AG Kronengasse 27 5400 Baden 056 222 28 78 info@castor-huser.ch www.castor-huser.ch	Bauherrschaft: Peter Eichenberger Feldhofstrasse 41, 8706 Meilen	
Kataster-Nr.: 1865	Vers-Nr.: 176 (+1059)	Druck: 16.05.24	Format: A3
±0.00 = 383.64 m ü. M.	Gez.: 17.04.24 - sfr	Rev.: 240516_2846 Aarau, Adelbändli 10_Baueingabe Merge.pln	