


Objekt **Neubau Unterstand**
AFM Stadtgarage

Objektadresse Parz.Nr. 4381
Weihermattstrasse 81, 5000 Aarau

Bauherrschaft AFM Stadtgarage, Rouven Peterhans
Delfterstrasse 16b, Aarau 5001


Fotos Bereich Unterstand

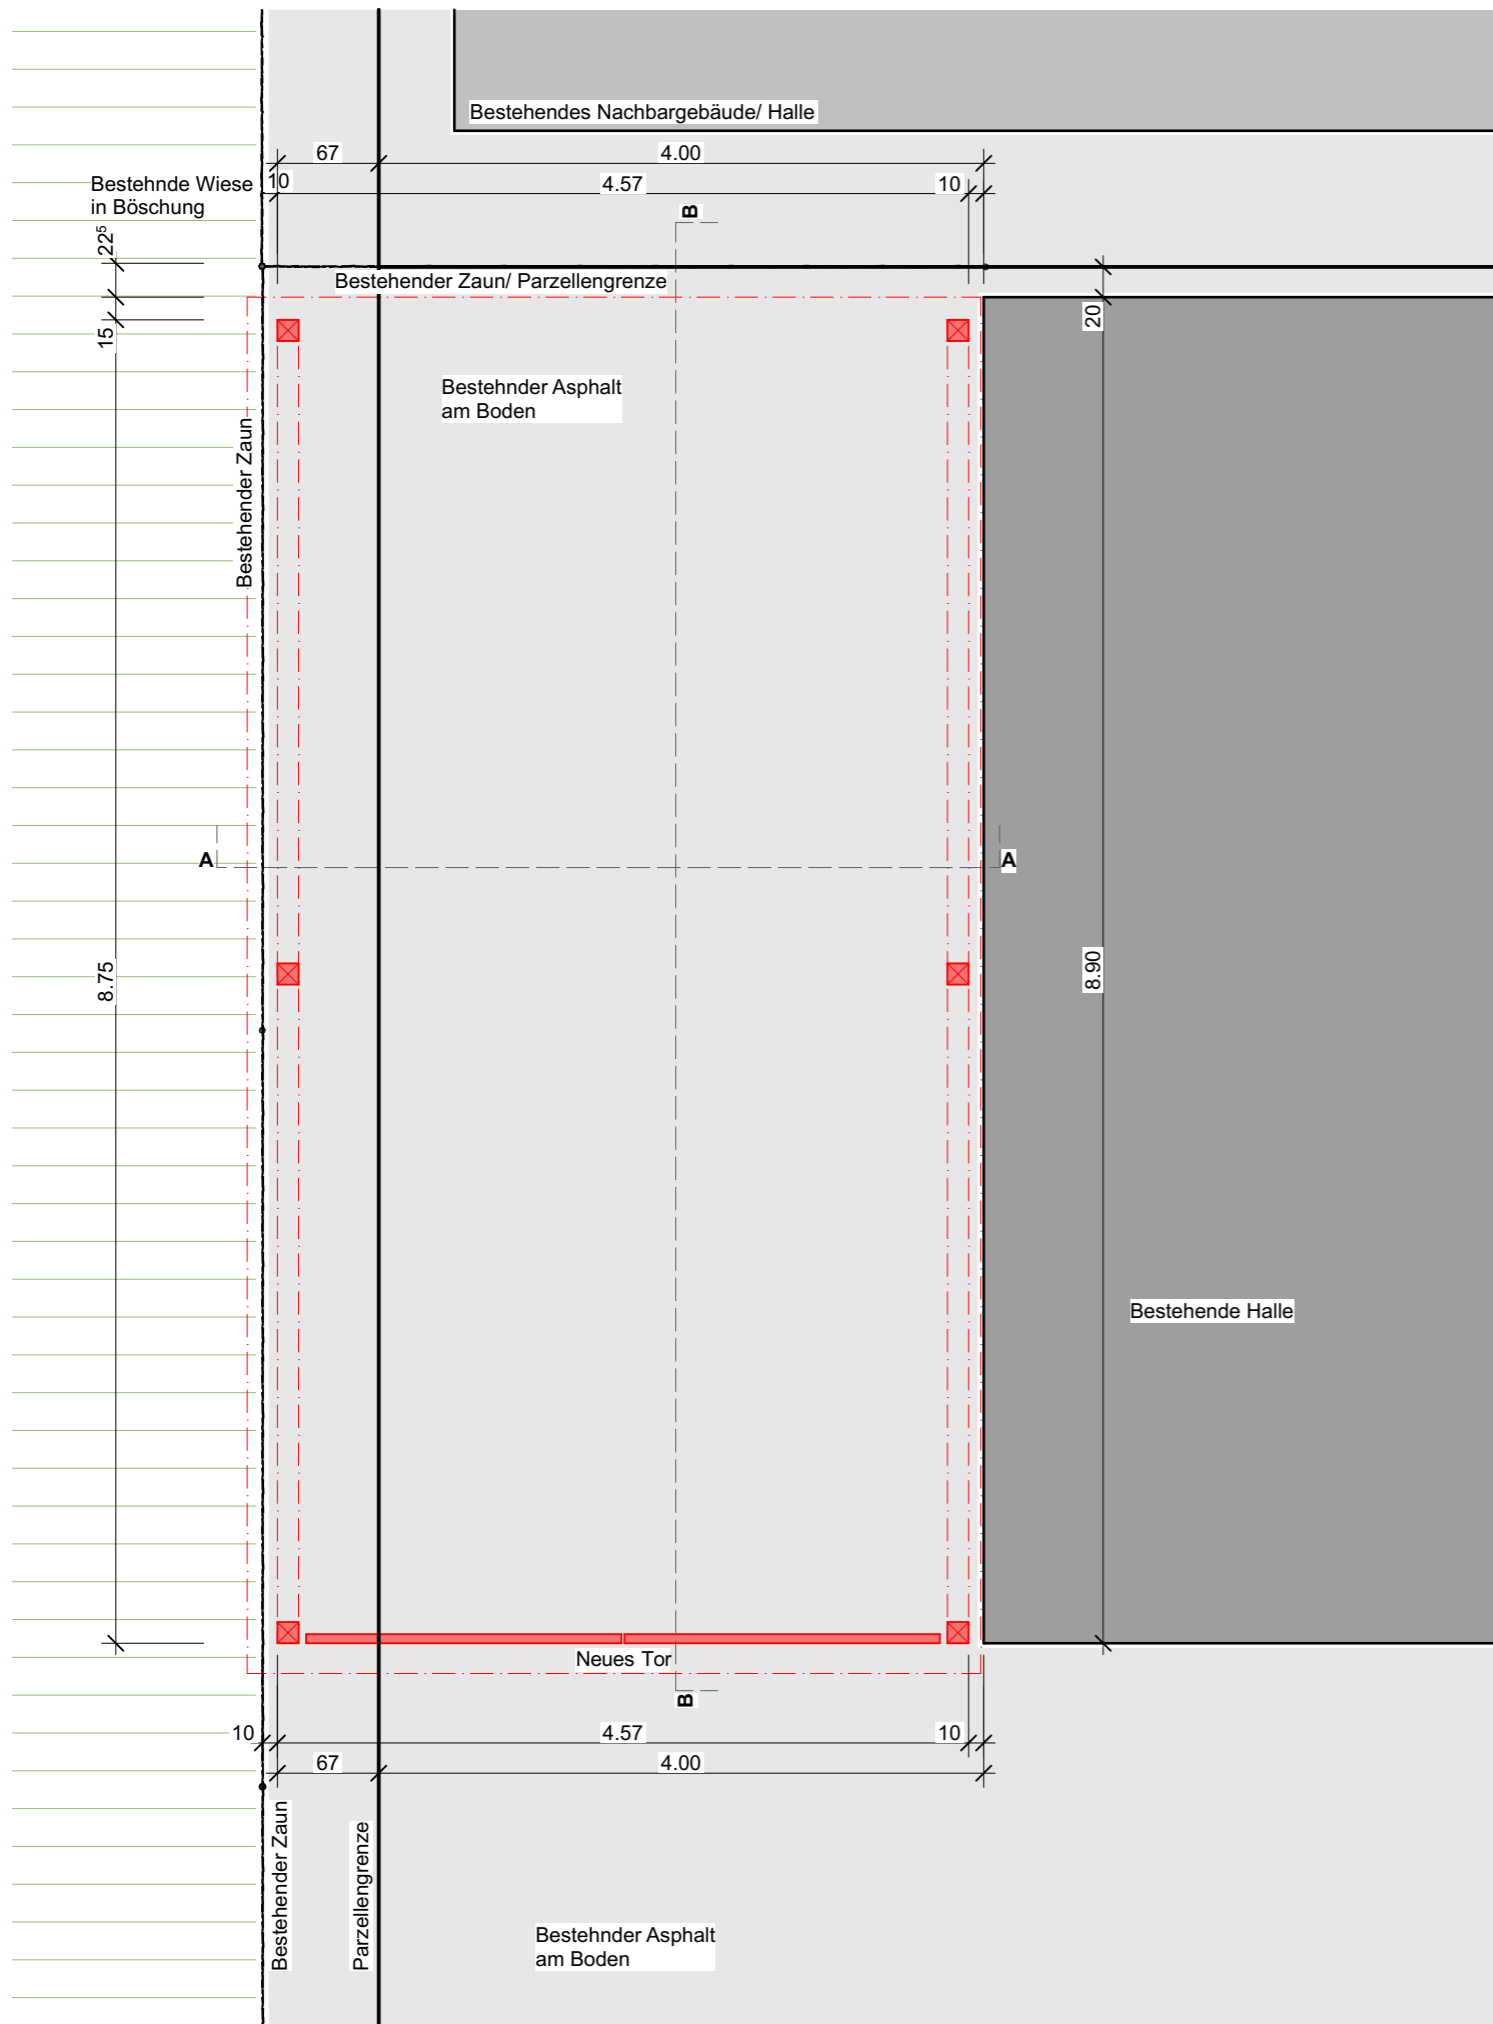

Grundriss Erdgeschoss/ Umgebung

Legende Umbau

- Bestehend
- Abbruch
- Neu

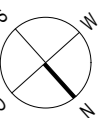

74240006 AFM Stadtgarage
5000 Aarau
Plan Nr. BG_74240006-02 Mst. 1:14.2857, 1:50
30.04.2024 nwe

Grundriss Erdgeschoss