

**Objekt**


**Neubau Unterstand  
AFM Stadtgarage**

**Objektadresse**


Parz.Nr. 4381  
Weihermattstrasse 81, 5000 Aarau

**Bauherrschaft**

AFM Stadtgarage, Rouven Peterhans  
Delfterstrasse 16b, Aarau 5001

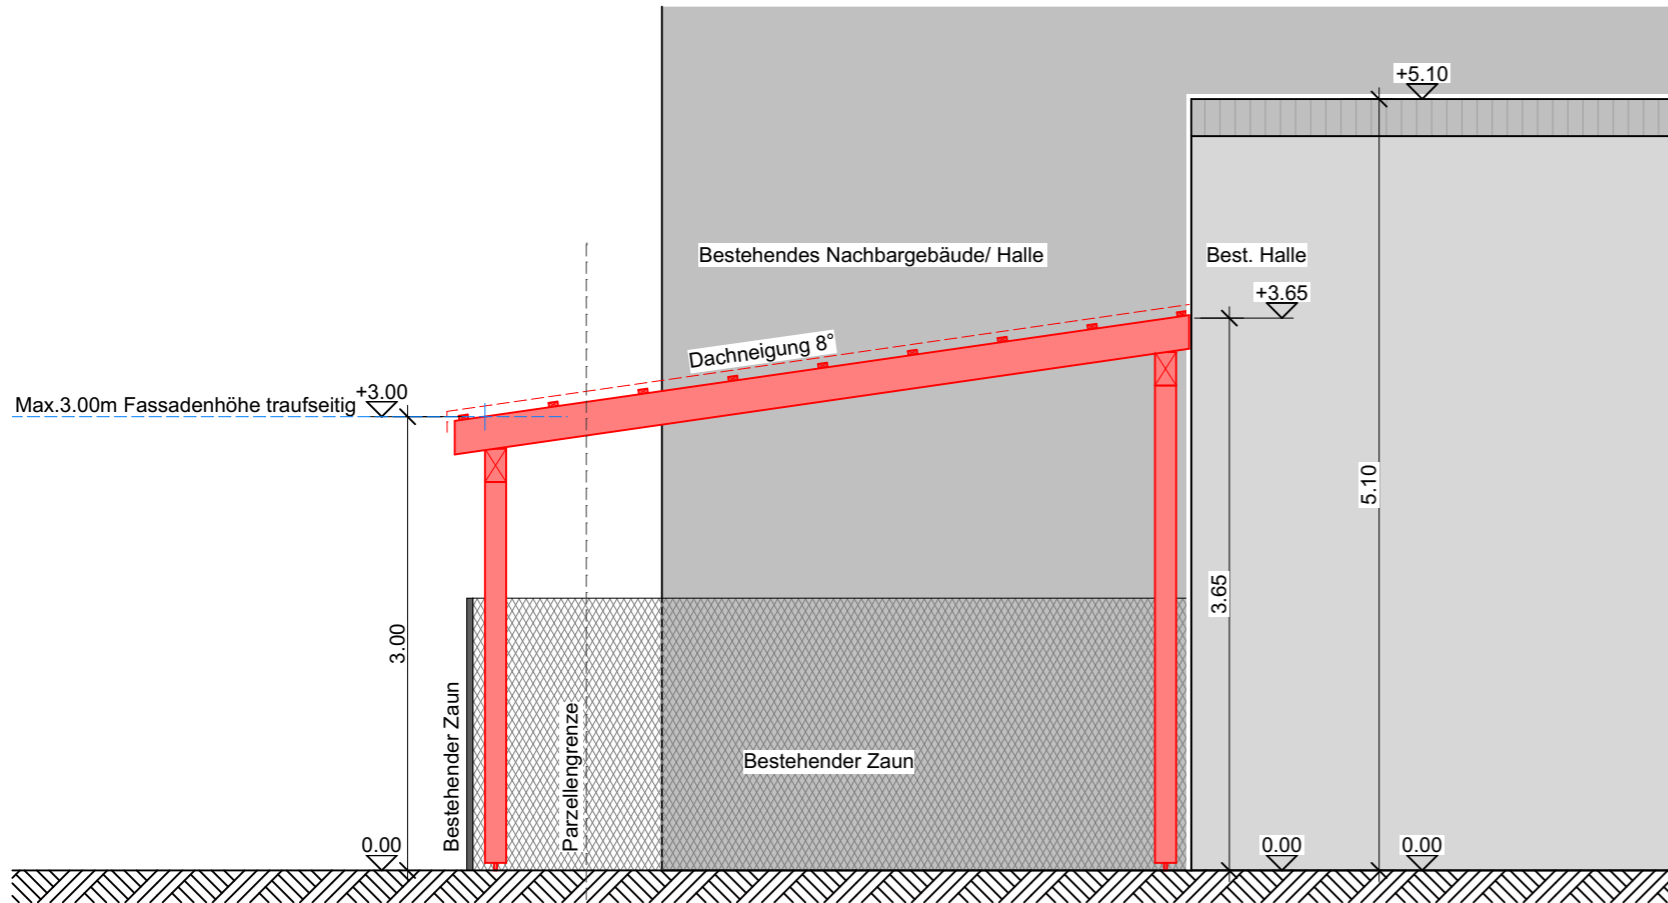

**Querschnitt A-A**

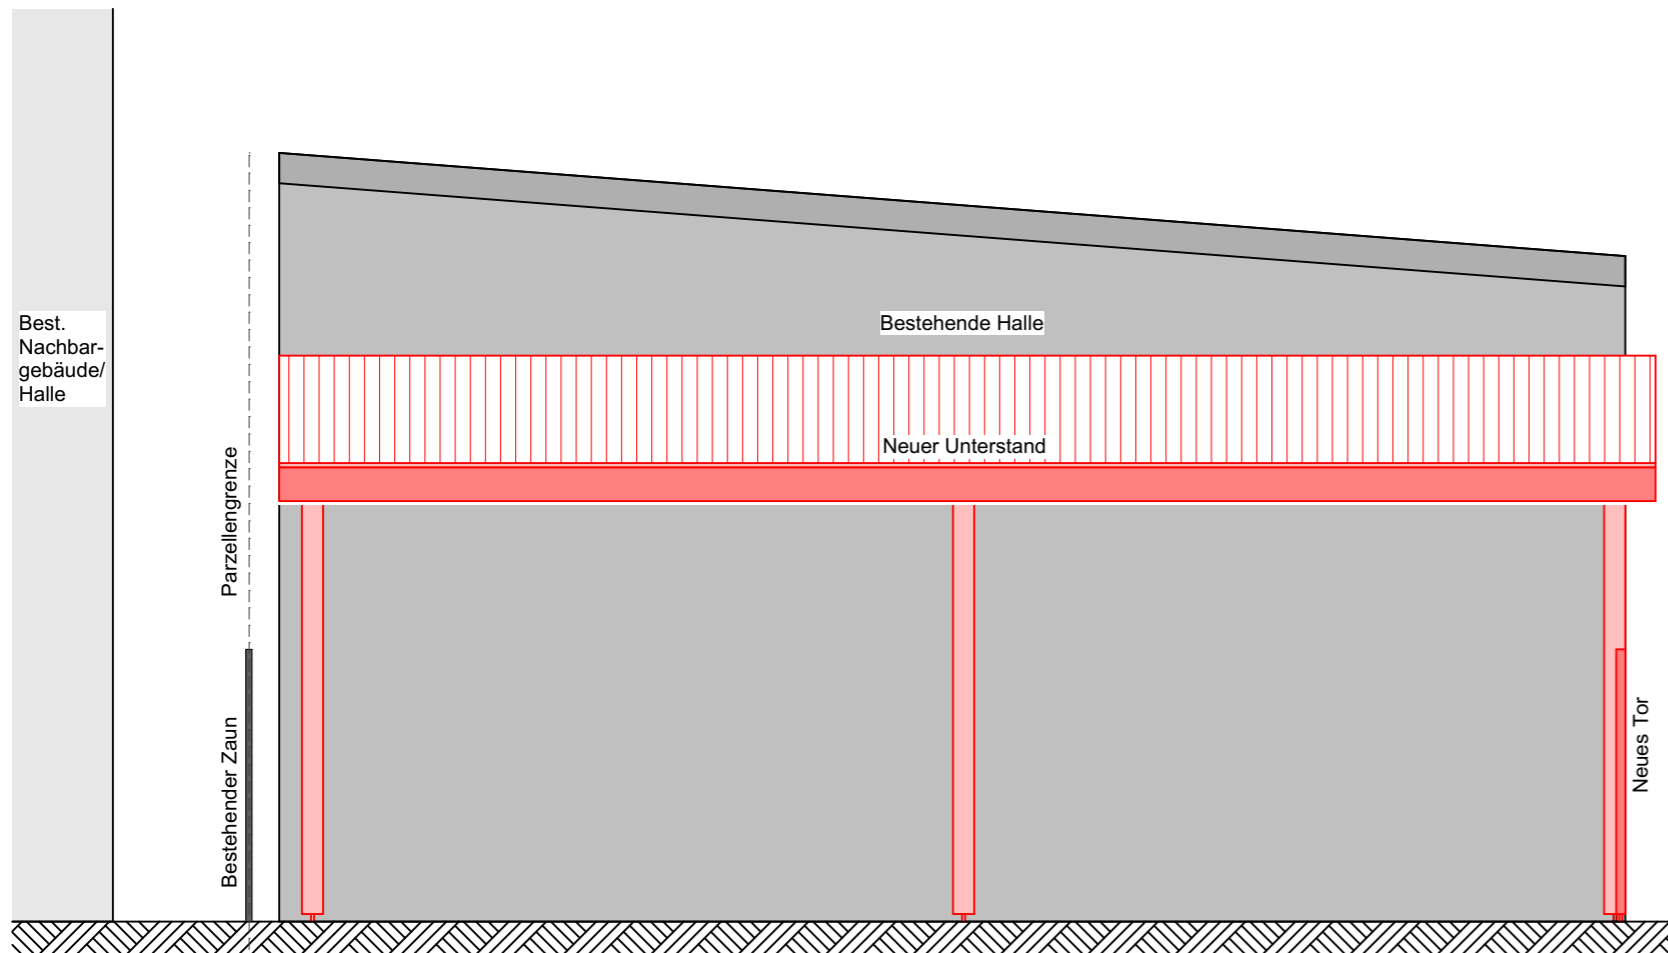

**Längsschnitt B-B**

**Legende Umbau**

- Bestehend
- Abbruch
- Neu



**74240006 AFM Stadtgarage**  
5000 Aarau  
Plan Nr. BG\_74240006-03  
30.04.2024 nwe

Mst. 1:50