

**Projektverfasser**  
RDL AG | Reiheweg 4  
5034 Suhr

**Bauherr | Mieter**  
Interpunkt AG | Apfelhausenweg 16  
5000 Aarau

**Eigentümer | Verwaltung**  
Genossenschaft ZFV-Unternehmungen  
Flüelstr. 51 | 8047 Zürich

**QS-Verantwortlicher Brandschutz**  
Matej Draslar | agps architecture ltd.  
Zypressenstr. 71 | 8004 Zürich

**Fachplanung**      RDL AG | Reiheweg 4 | 5034 Suhr  
T 062 842 55 55 | info@rdl.ch | rdl.ch

**Ansprechspartner**      Patrick Boldrini | Projektleitung

**Datum**      Suhr | 06. Mai 2024

**Plan**      Brandschutzplan


**Bauherr | Objekt**      Interpunkt AG | Apfelhausenweg 16 | 5000 Aarau  
1.OG

**Auftragsnummer**      AU-2024-0015


**Masstab | Seiten**      Div. | A3 | 1 von 1

## Grundriss Mieterausbau

- Fluchtwege:**  
Notausgang →  
Fluchtwegbreite 1.20m  
Fluchtweglänge ← ... m  
vertikaler Fluchtweg
- Abschlüsse:**  
Türe / Tor EI 30  
Oberfläche RF 1
- Entrauchung:**  
öffnung für natürliche Abströmung in m<sup>2</sup>  
Bedienstelle für NRWA-öffnung  
Zuluft / Abströmung natürlich
- Feuerwiderstände:**  
Feuerwiderstand EI 60-RF 1  
Feuerwiderstand EI 60  
Feuerwiderstand EI 30
- Diverses:**  
Raum / Bereich mit Sicherheitsbel.

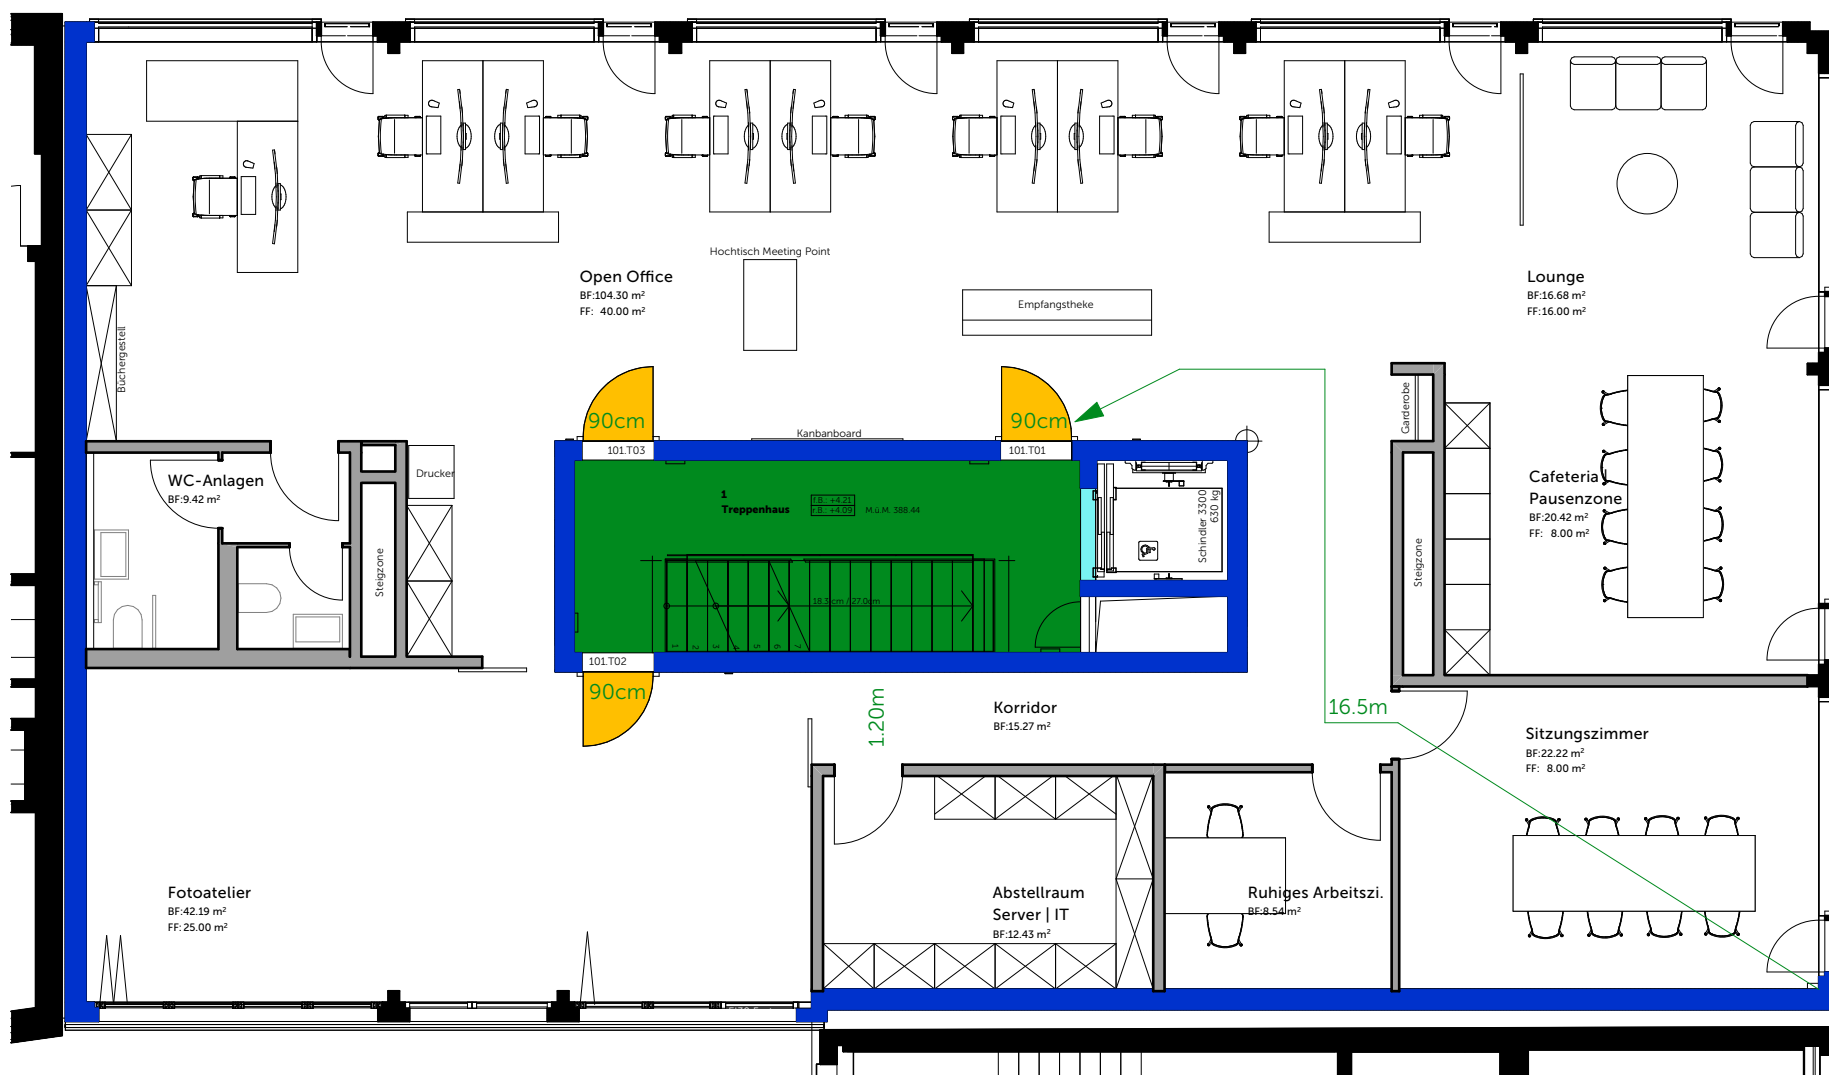

Grundriss 1.OG | 1:100  
Brandschutz Grundausbau wie bewilligt - Neu Mieterausbau eingeleitet und den Fluchtweg eingezeichnet.

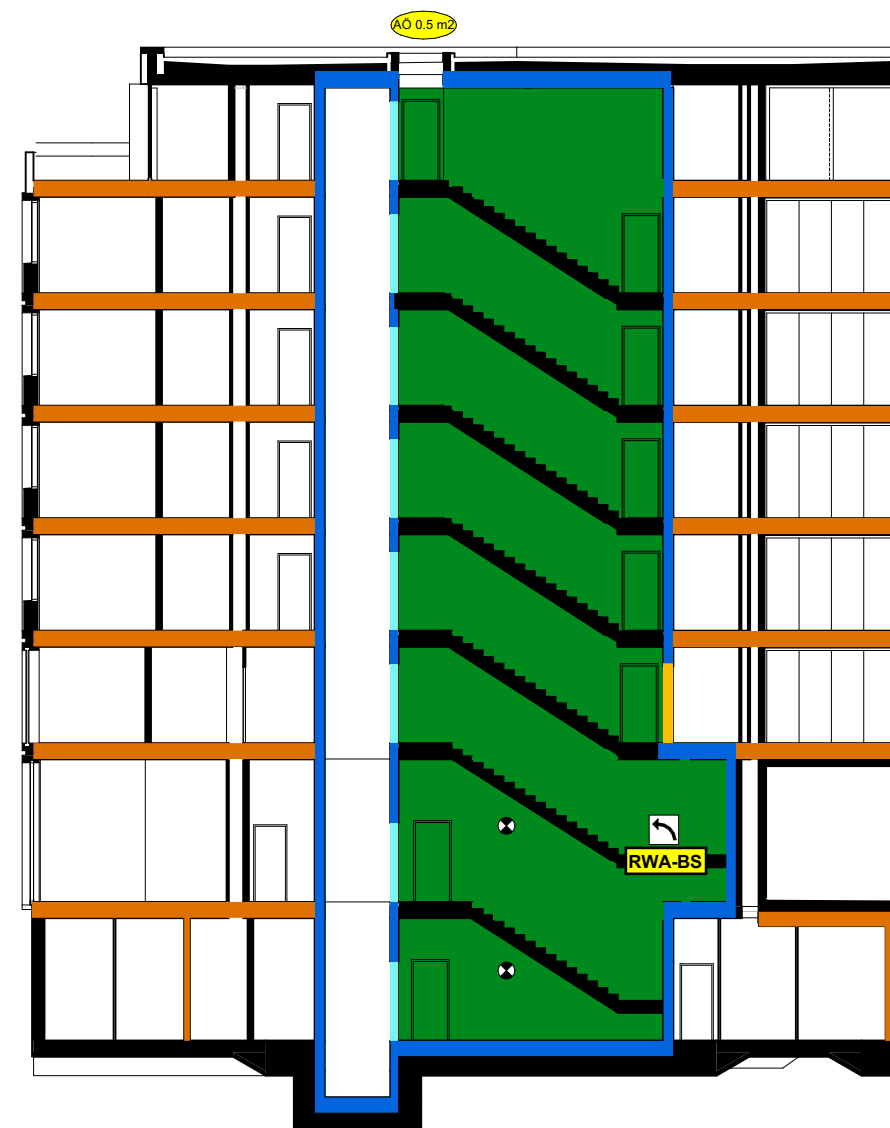

Schnitt Treppenhaus | aus bestehender Baueingabe übernommen