

Aarau

1:1000

Plannummer: 109

Parzellennummer: 3292



Katasterplankopie


Legende: www.cadastre.ch/legende

Datenqualität: Standard AV93

Datum: 16. Februar 2024

KANTON AARGAU

Nachführungsgeometer
Kreis Aarau

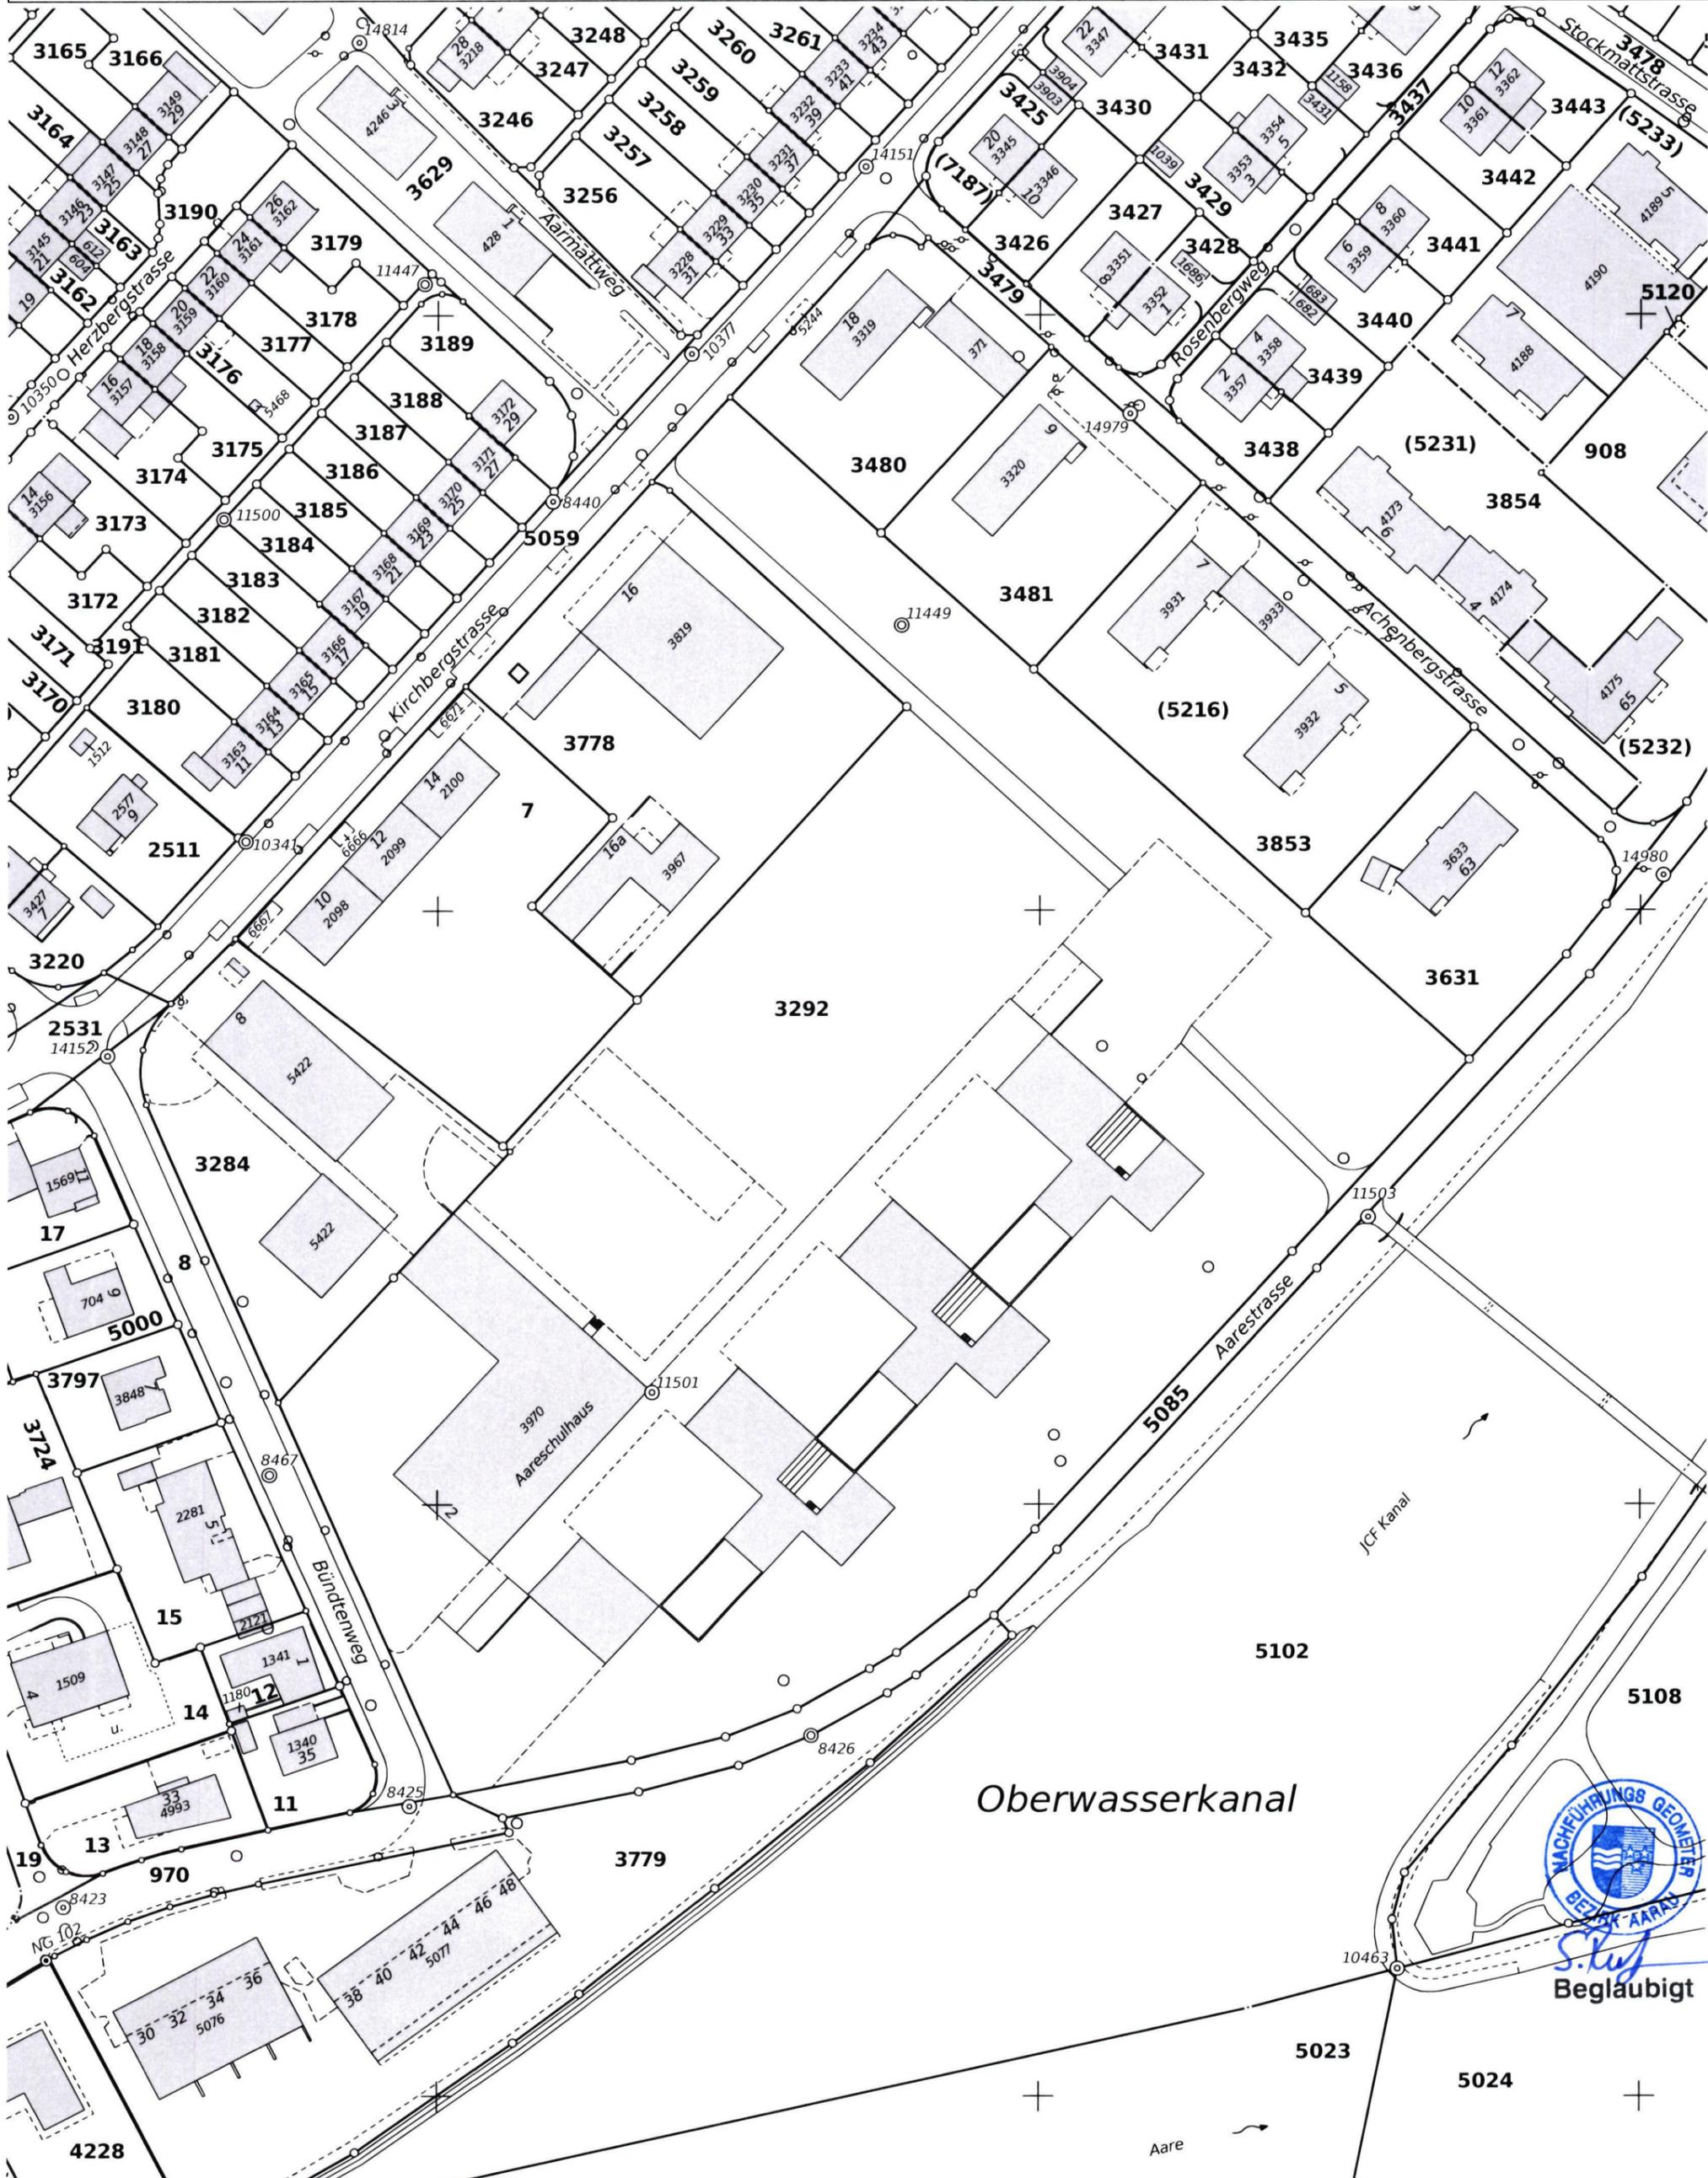

S. Luy
Beglaubigt

Vorbehalt: Parzellen mit unterstrichenen Nummern sind an einer Mutation beteiligt und im Grundbuch noch nicht rechtskräftig eingetragen.
Achtung! Schutz der Vermessungsfixpunkte: Gefährdungen solcher Punkte (Signaturen \triangle \odot \ominus \otimes) sind umgehend zu melden (Tel. 062 200 28 28).