
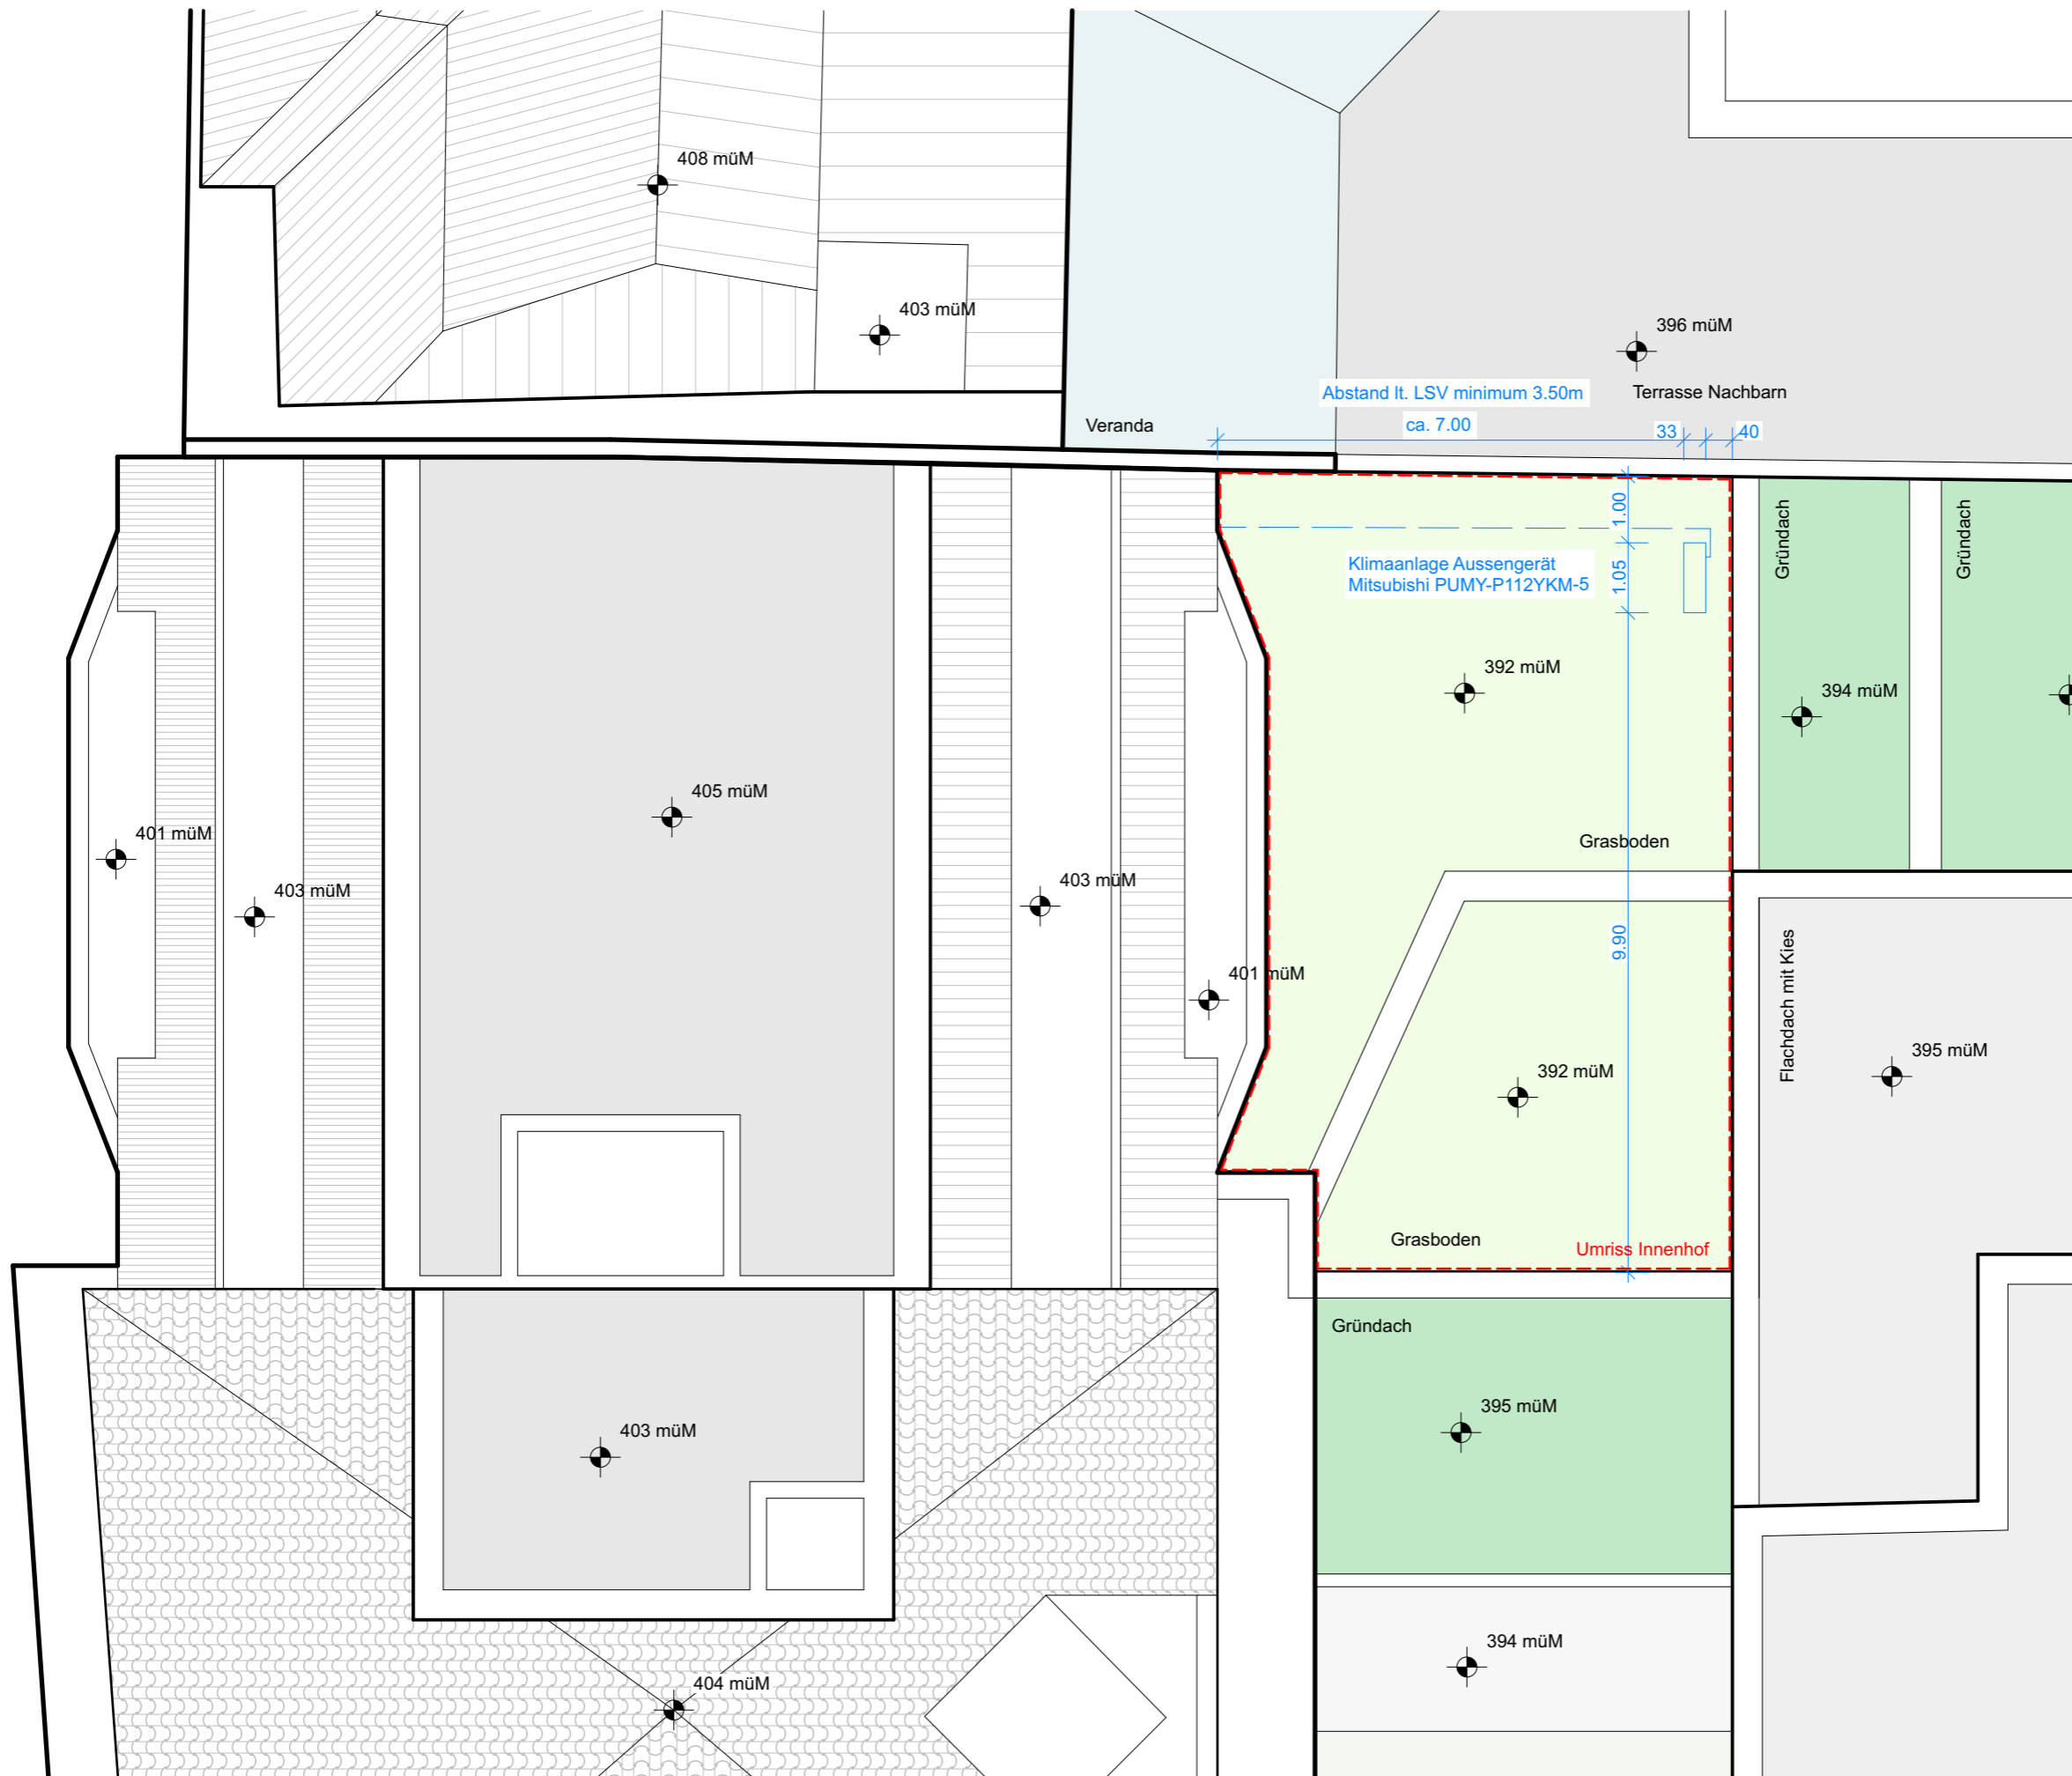


© Copyright: HAMMERER Architekten GmbH/SIA. Dieser Plan ist unser geistiges Eigentum und darf ohne unsere schriftliche Zustimmung nicht an Dritte weitergeben, noch für andere Projekte genutzt werden.

Igelweid

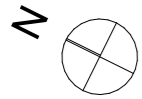

Koten (Meereshöhe):
3. Obergeschoss

Status:
Einreichung

Bauvorhaben:
Büroausbau Adecco

Igelweid 22, 5000 Aarau
Auftraggeber:
Adecco Human Resources AG,
Rue des Fontenailles 16, 1007 Lausanne

Plantitel:
Dachaufsicht | Klimaanlage

Masstab: 1:100 Plangröße: 42/29.7 Gezeichnet: CDu

Plannummer: 51.2.5 Datum: 30.05.24

Projektnummer: 2310 Revidiert:

HAMMERER

HAMMERER Architekten GmbH/SIA
Office CH: Igelweid 22, 5000 Aarau
Coworking AT: Raiffeisenstraße 54, 6713 Ludesch
www.hammerer.co | info@hammerer.co | +41 78 4023859

© Copyright: HAMMERER Architekten GmbH/SIA.
Dieser Plan ist unser geistiges Eigentum und darf ohne unsere schriftliche
Zustimmung nicht an Dritte weitergeben, noch für andere Projekte genutzt
werden.

/Users/reinholdhammerer/HAMMERER Architekten Dropbox/
HAMMERER Architekten GmbH - SIA Reinhold Hammerer/Adecco/2310
Adecco Aarau/Architekt/Archicad/Ausführung/240530 Adecco.pln

Dachaufsicht | Klimaanlage

1:100