

Aarau,

Bauherr: Projekt:



Erweiterung Gartenplatten
Renaturierung Plattenbelag

Bauherr: Stefan Zubler
Hohlgasse 58, 5000 Aarau

Ausschnitt

Umgebungsplan 1:100
Berechnung der Grünflächenziffer

Projekt: Zubler Partner Architekten
Hohlgasse 58, 5000 Aarau
01.05.24

Legende Bepflanzung

- 1 Hartriegel
- 2 Hortensien
- 3 Eibe
- 4 Feuerbusch
- 5 Forsythie
- 6 Flieder
- 7 Hibiskus
- 8 Johanneskraut
- 9 Kirschlorbeer
- 10 Lavendel
- 11 Perückenstrauch
- 12 Rhododendren
- 13 Rosen
- 14 Salweide
- 15 Schneeball
- 16 Staudenbeet
- 17 Stechpalme
- 18 Spiräe
- 19 Thuja
- 20 Topfpflanzen
- 21 Wildrose
- 22 Zwergahorn
- 23 Zwergföhre

Berechnung der Grünflächenziffer:


bestehend: Rasen, Bepflanzung 784.0 m²

neu renaturiert Bepflanzung 12.5 m²
neu renaturiert Rasen 5.5 m²

total 802.0 m²

Grünflächenziffer
802.0 : 1'456 m² = 0.5508

Sitzbank

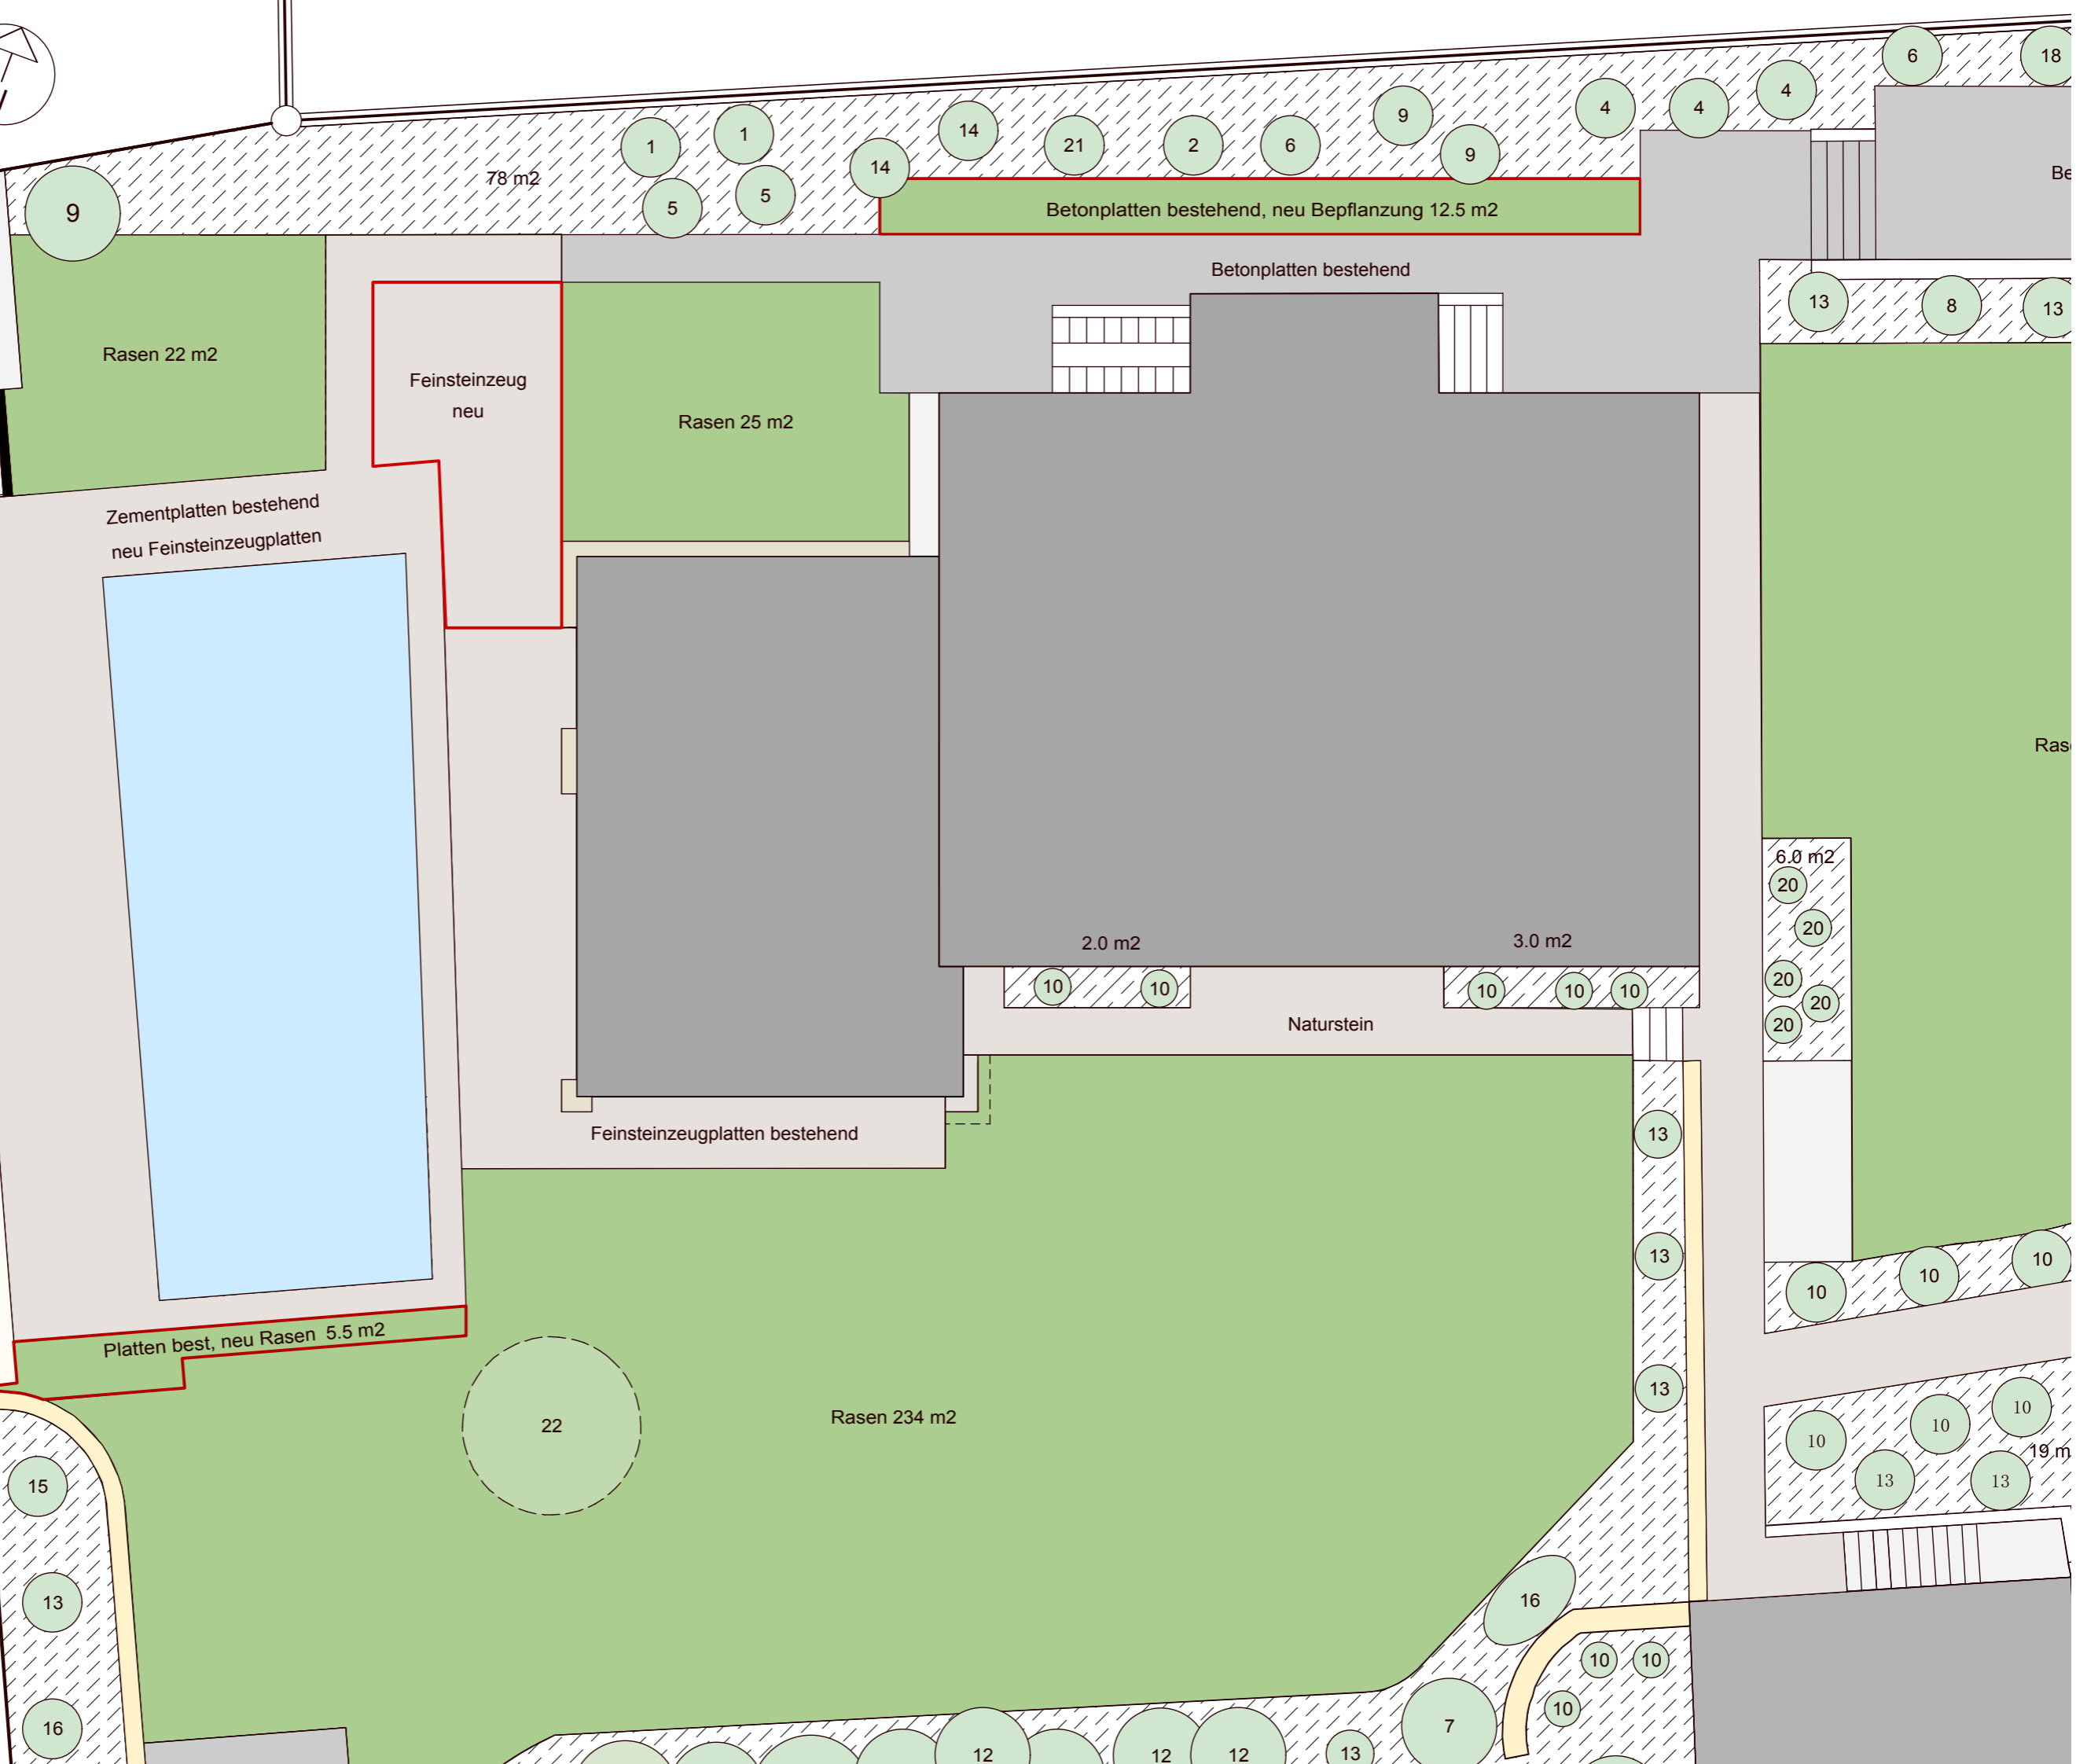

78 m²

Betonplatten bestehend, neu Bepflanzung 12.5 m²

Betonplatten bestehend

Rasen 22 m²

Feinsteinzeug
neu

Rasen 25 m²

Zementplatten bestehend
neu Feinsteinzeugplatten

2.0 m²

3.0 m²

Naturstein

Feinsteinzeugplatten bestehend

Platten best, neu Rasen 5.5 m²

22

Rasen 234 m²

6.0 m²

Ras

19 m