

Erweiterung Gartenplatten  
Renaturierung Plattenbelag


Bauherr: Stefan Zubler  
Hohlgasse 58, 5000 Aarau

Aarau,

Bauherr: Projekt:

Umgebungsplan 1:200  
Berechnung der Grünflächenziffer

Projekt: Zubler Partner Architekten  
Hohlgasse 58, 5000 Aarau  
01.05.24

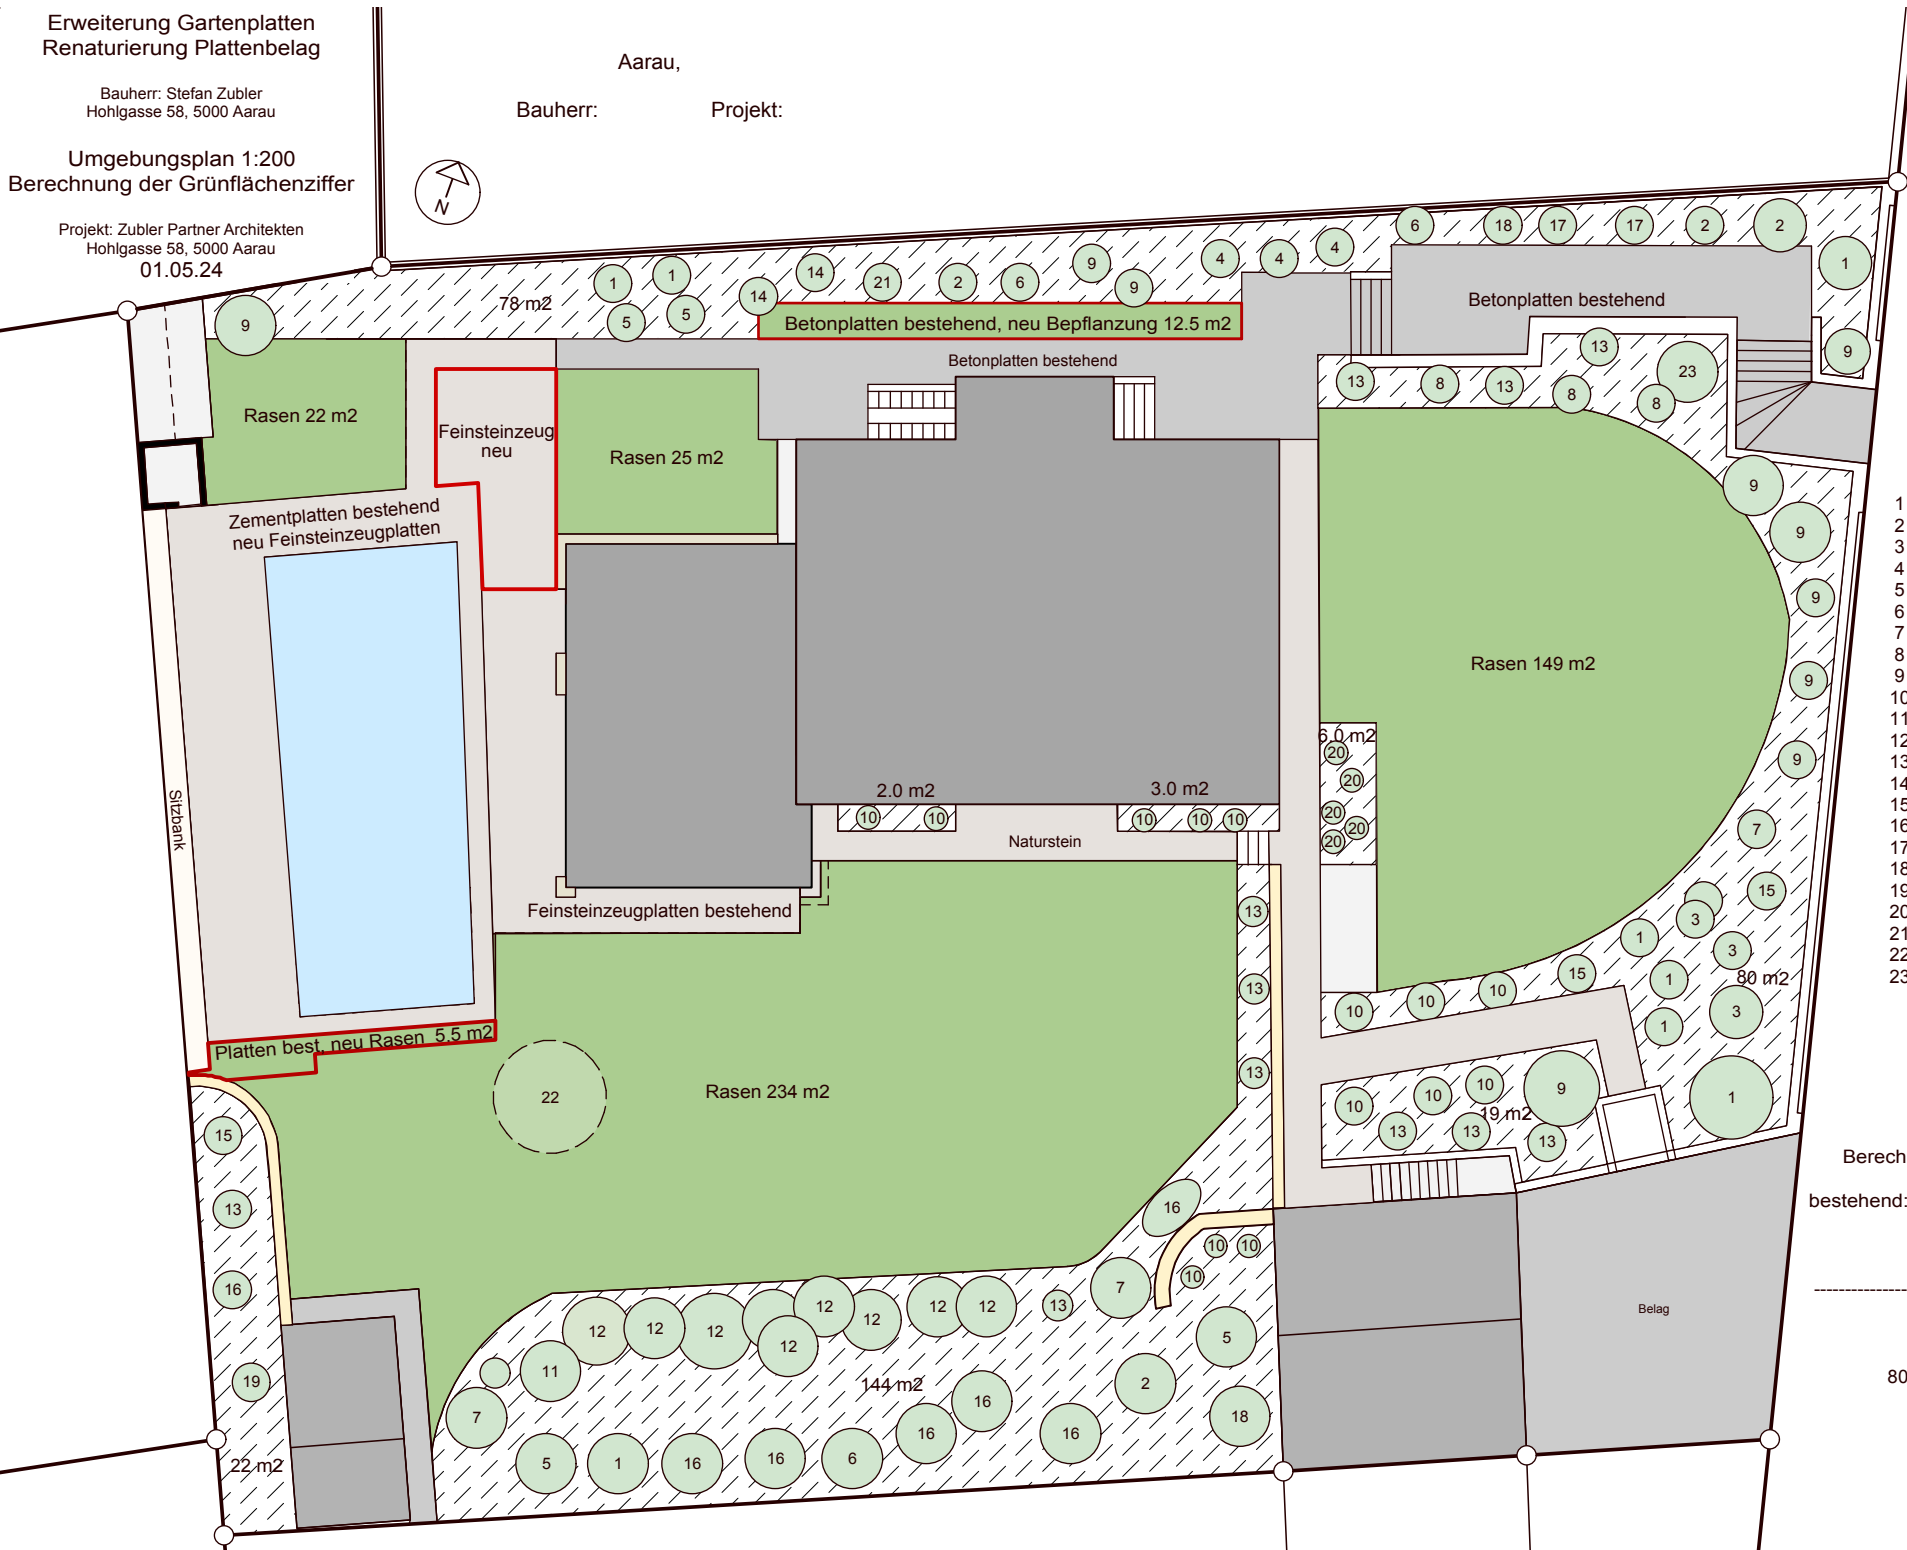

Legende Bepflanzung

- 1 Hartriegel
- 2 Hortensien
- 3 Eibe
- 4 Feuerbusch
- 5 Forsythie
- 6 Flieder
- 7 Hibiskus
- 8 Johanneskraut
- 9 Kirschlorbeer
- 10 Lavendel
- 11 Perückenstrauch
- 12 Rhododendren
- 13 Rosen
- 14 Salweide
- 15 Schneeball
- 16 Staudenbeet
- 17 Stechpalme
- 18 Spiräe
- 19 Thuja
- 20 Topfpflanzen
- 21 Wildrose
- 22 Zwergahorn
- 23 Zwergföhre

Berechnung der Grünflächenziffer:

bestehend: Rasen, Bepflanzung 784.0 m2

neu renaturiert 12.5 m2  
neu renaturiert 5.5 m2

total 802.0 m2

Grünflächenziffer  
802.0 : 1'456 m2 = 0.5508