




Fassade Nord

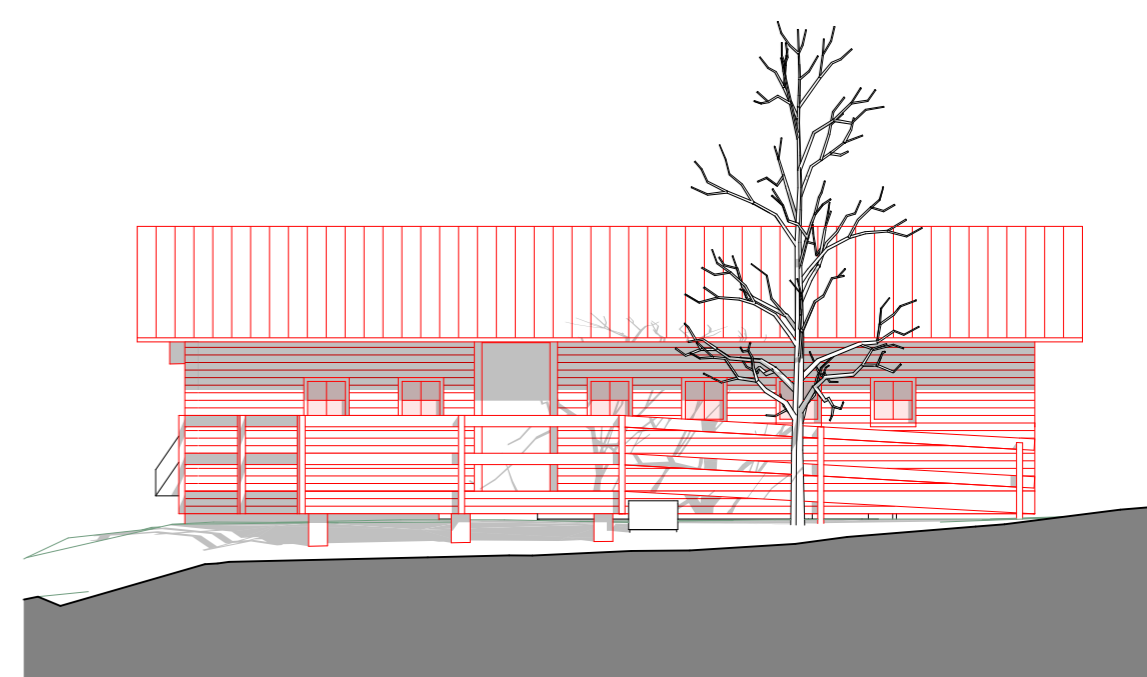

Fassade West

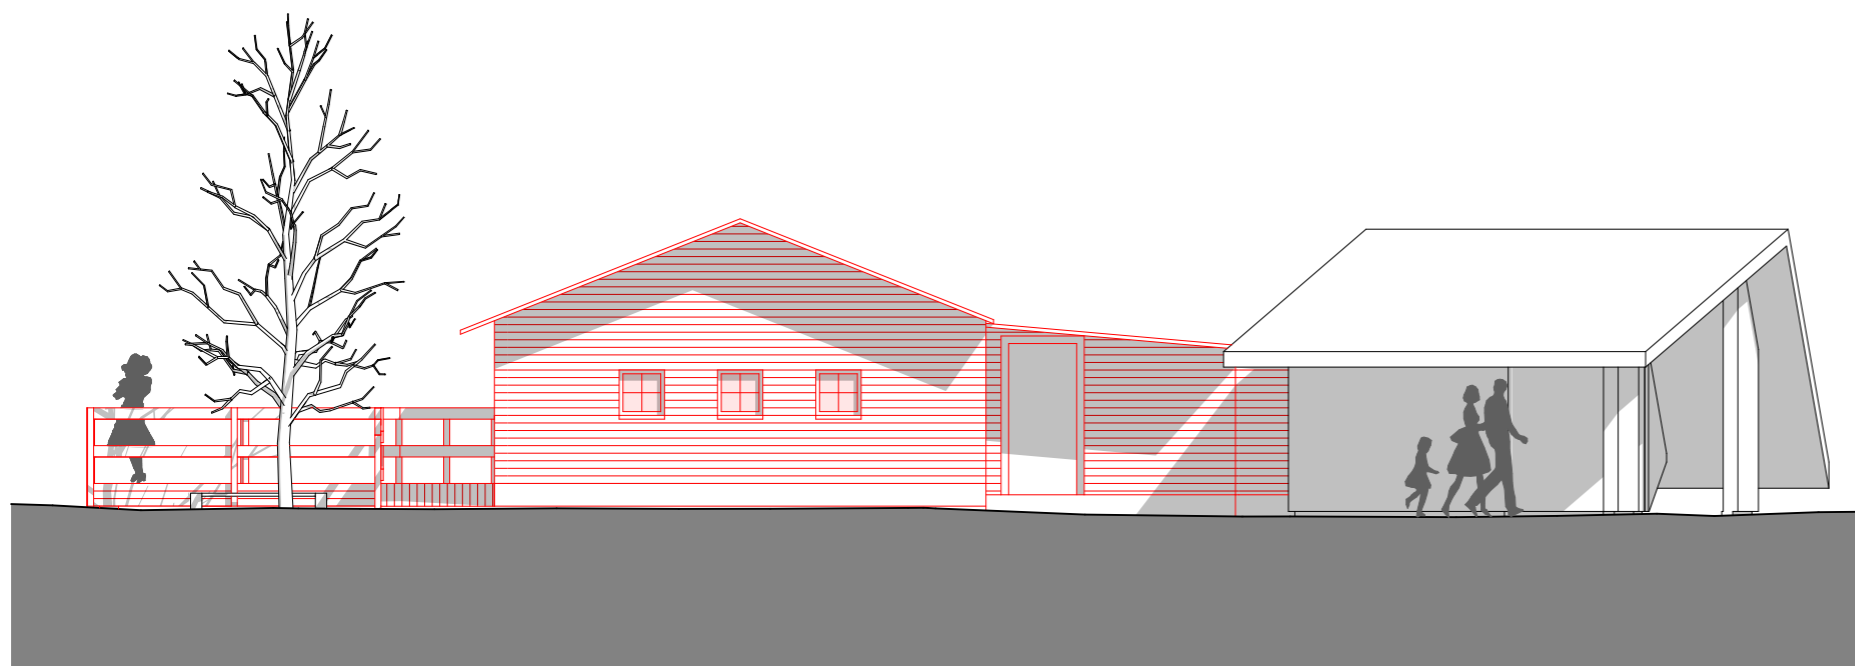

Fassade Süd

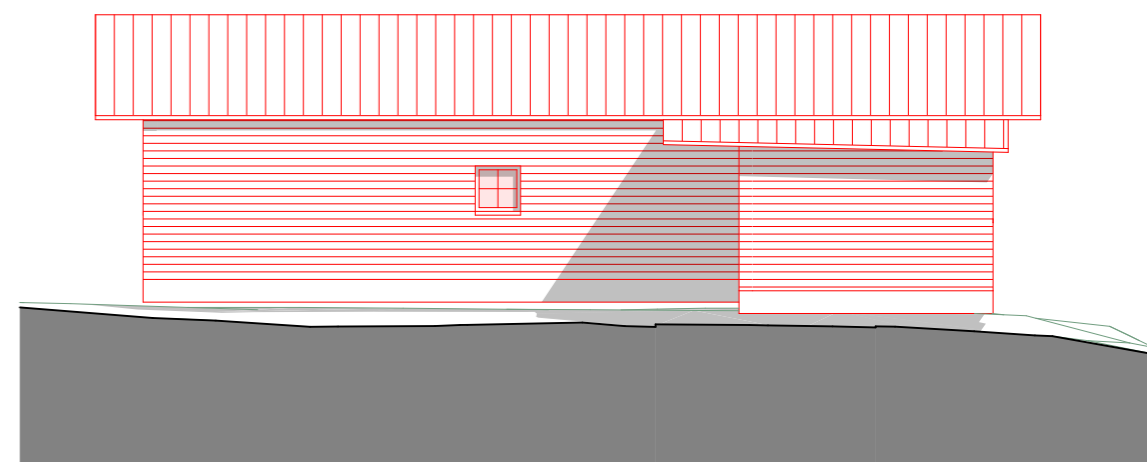

Fassade Ost

±0.00 = 409.52m.ü.M = OK.F.B. Provisorium

AUFTRAGGEBER: Stadtbauamt Aarau, Rathausgasse 1, 5000 Aarau			
BAUVORHABEN: Wildpark Roggenhausen - Provisorium "Chalet" & WC, Roggenhausen 1, 5000 Aarau			
PLANNUMMER: 2298C-03	PLANTITEL: Fassaden	DATUM: 31.05.24	GEZEICHNET: PG
PLANUNGSPHASE: BP		PLANGRÖSSE: A3	MASSTAB: 1:100
		REVISIONSDATUM: 31.05.24	PLOTDATUM: 31.05.24
<b>BUSER + PARTNER AG</b> DIPL. ARCHITEKTEN ETH/SIA		U. Meyer H.P. Leibundgut M. Pesse S. Kyburz 5000 Aarau Jurastrasse 2 Tel. 062 / 822 72 82 www.buserundpartner.ch info@buserundpartner.ch	

- Bestehend
- Abbruch  
(separates Gesuch Restaurant)
- Neu