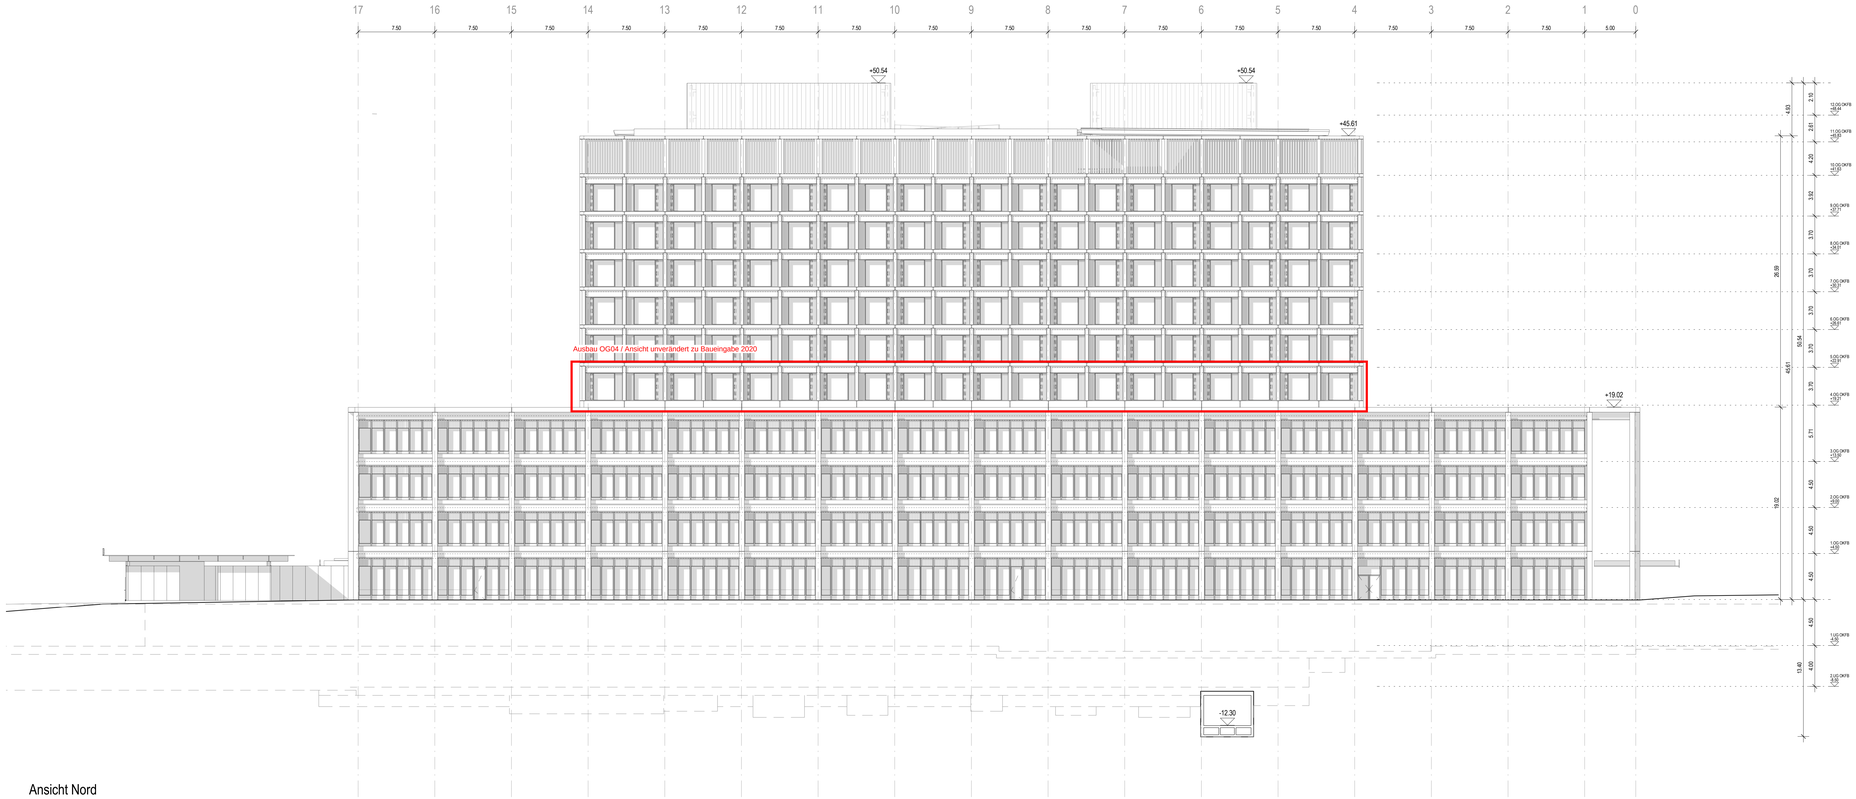

Ansicht Nord
1 : 200

Ansicht Süd
1 : 200

BAUHERRSCHAFT	TOTALUNTERNEHMER	ARCHITEKT
		C. Dahinden J. Hamm

INDEX	DATUM	GEZ.	PLANÄNDERUNG
B	07.06.2024	bp	PROJEKTANPASSUNG AUSBAU OG04
A	21.07.2020	bp	BAUGESUCH

PROJEKT	PHASE	GEWERK	PLANART	EBENE	ERSTELLER	PLANNUMMER	BLATTART NR	MASSTAB	INDEX
KSA	33	XX	AN	NOSU	A1	0001	01	200	A

BAUVORHABEN
NEUBAU KANTONSSPITAL AARAU

BAUHERR
KANTONSSPITAL AARAU AG
TELLSTRASSE 25
CH-5001 AARAU

PROJEKT
DREIKLANG

PLANNUMMER
0001

GESAMTANLAGE
Ans. Nord
Ans. Süd
1:2500
OK FB EG ± 0.00 = 394.70 m ü. M.

TOTALUNTERNEHMER
ARGE ImBa
BAHNHOFSTRASSE 102
CH-5000 AARAU

PLANART/ PLANINHALT/ ZUORDNUNG/ AUSSCHNITT
ANSICHT NORD
ANSICHT SÜD

ARCHITEKT
ARGE ARCHITEKT
MÜNNER TRAXLER RICHTER ARCHITEKTEN GMBH
HANAUER LANDSTRASSE 94
TEL 069 69019-0
FAX 69 69019-10

BURCKHARDT ARCHITEKTUR AG
DORNACHERSTRASSE 210
CH-4053 BASEL
TEL +41 61 335 34 34

LEISTUNGSPHASE GEM. SIA

PLANSTUFE/ STATUS
PROJEKTANPASSUNG AUSBAU OG04

INHALT DWG ARCHITEKTUR/ OBJEKTPLANUNG
PROJEKT | PHASE | GEWERK | PLANART | EBENE | ERSTELLER | PLANNUMMER | BLATTART/MASSTAB | INDEX

PLANVERFASSER

INHALT DWG MEDIZINTECHNIK
PROJEKT | PHASE | GEWERK | PLANART | EBENE | ERSTELLER | PLANNUMMER | BLATTART/MASSTAB | INDEX

INHALT DWG TGA ELT+HLS
PROJEKT | PHASE | GEWERK | PLANART | EBENE | ERSTELLER | PLANNUMMER | BLATTART/MASSTAB | INDEX

FREIGABE

FREIGABE

QR-CODE

ORT/ DATUM — PLANVERFASSER

ORT/ DATUM

bp/ 27.07.2020		1:200	11100102	VDI/d..Ayrton Kühnlein, 13216	07.06.2024
ERST.-DATUM/ ERST.	GEPRÜFT/ MA-KÜRZEL	MASSTAB	B+P PRJ-NR	CAD-PRJ	PLOTDATUM

105/90

© Burckhardt+Partner AG - Dieses Dokument ist urheberrechtlich geschützt.