


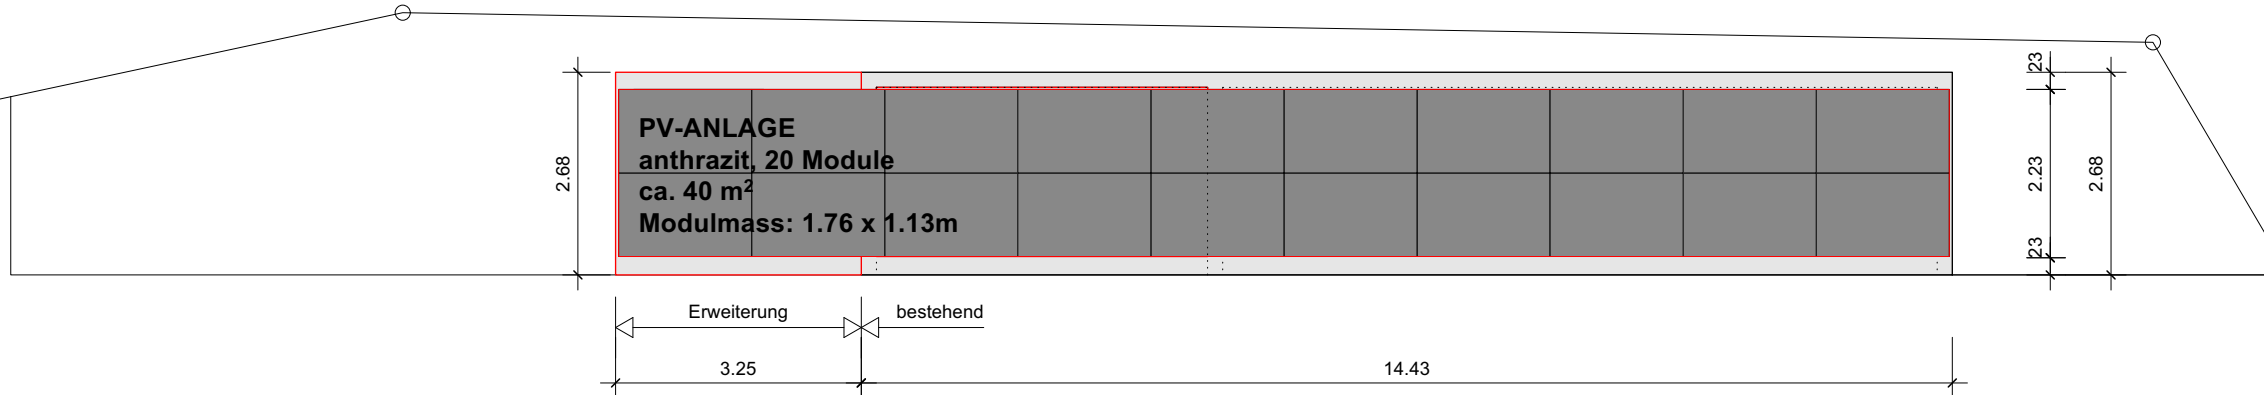

A



A



PFANNE



- Bestehend
- Abbruch
- Neu

Projekt
Lindenweg 4.2: Erweiterung Nebenbaute um Veloabstellplatz und neue PV-Anlage, 5032 Aarau Rohr
Baueingabe - Grundriss Dachaufsicht

Auftraggeber
W+S Elektro AG, Lindenweg 4, 5032 Aarau Rohr

Planverfasser
CASTELLANI ARCHITEKTUR | RAIN 15 | 5000 AARAU T 062 824 41 33 info@castellani-architektur.ch www.castellani-architektur.ch

Projektnummer	A-180
Plannummer	102
Gez.	az
Datum gez.	12.04.2024
Datum rev.	11.06.2024
Massstab	1:100
Dateiname	A-180_Baueingabe