

Aarau

1:500

Plannummer: 162
Parzellennummer: 992




Katasterplankopie

Legende: www.cadastre.ch/legende
Datenqualität: Standard AV93

KANTON AARGAU

Datum: 11. Juli 2023

Nachführungsgeometer
Kreis Aarau

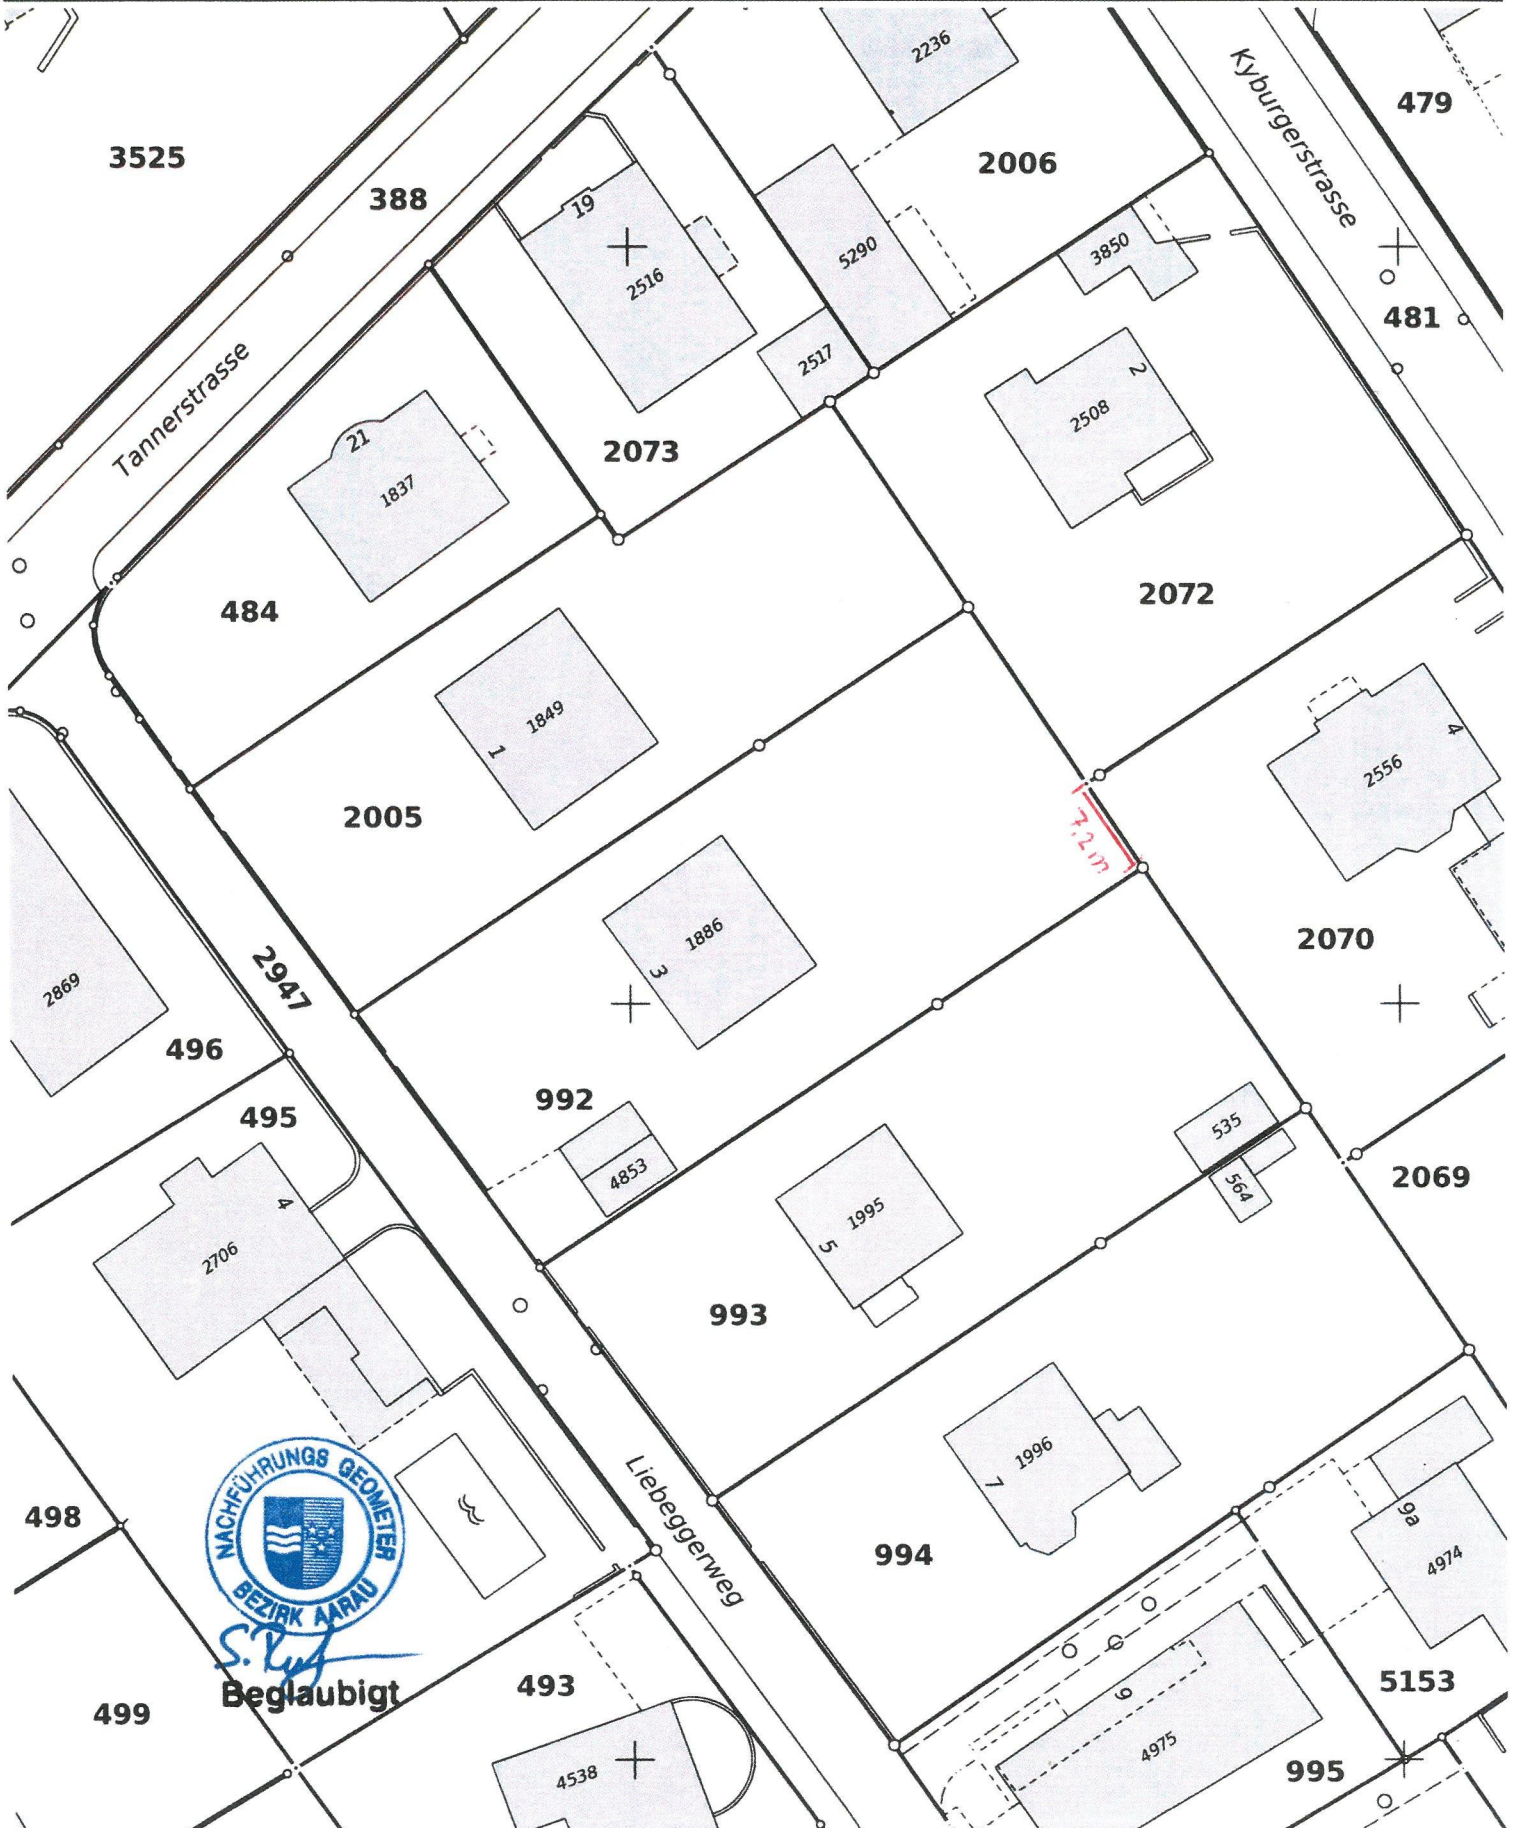

S. Kuf
Beglaubigt

Achtung!
Parzellen mit unterstrichenen Nummern sind an einer Mutation beteiligt und im Grundbuch noch nicht rechtskräftig eingetragen.
Schutz der Vermessungsfixpunkte: Gefährdungen solcher Punkte (Signaturen \triangle \odot \ominus \otimes) sind umgehend zu melden (Tel. 062 200 28 28).