


- Legende Brandschutzsymbole**
- Notausgang SN EN 179 oder nicht abschliessbar
  - Fluchtwegbreite
  - Fluchtweglänge
  - vertikaler Fluchtweg
  - Aussentreppe
  - Feuerwiderstand EI 60-RF1
  - Feuerwiderstand EI 60
  - Feuerwiderstand EI 30
  - Türe / Tor EI 30
  - Türe / Tor / Abschluss E 30
  - selbstschliessend (TS)
  - Aufzugstüre mit Feuerwiderstand
  - Aufzugstüre RF1
  - Rauch- und Wärmeabzug Bedienstelle
  - Öffnung für natürliche Abströmung in m²
  - Hauptzugang Feuerwehr
  - Zusätzlicher Zugang Feuerwehr
  - Schlüsseldepot (ausser)
  - Raum / Bereich mit Sicherheitsbeleuchtung
  - Personenbelegung xxx Personen
  - Bezeichnung und Lage Treppenhäuser

**BRANDSCHUTZPLAN**  
 Kurzbez.: GoRo\_PH BG Kowe

QSplan GmbH  
 Zilstrasse 29, 8153 Rümlang  
 Eichholzstrasse 3a, 9436 Balgach  
 +41 71 534 38 39 / +41 78 800 43 32  
 info@qslplan.ch / www.qslplan.ch


Zuständig: Samuel Dürlewanger  
 Datum: 21.06.2024  
 Brandschutzexperte

Samuel Dürlewanger

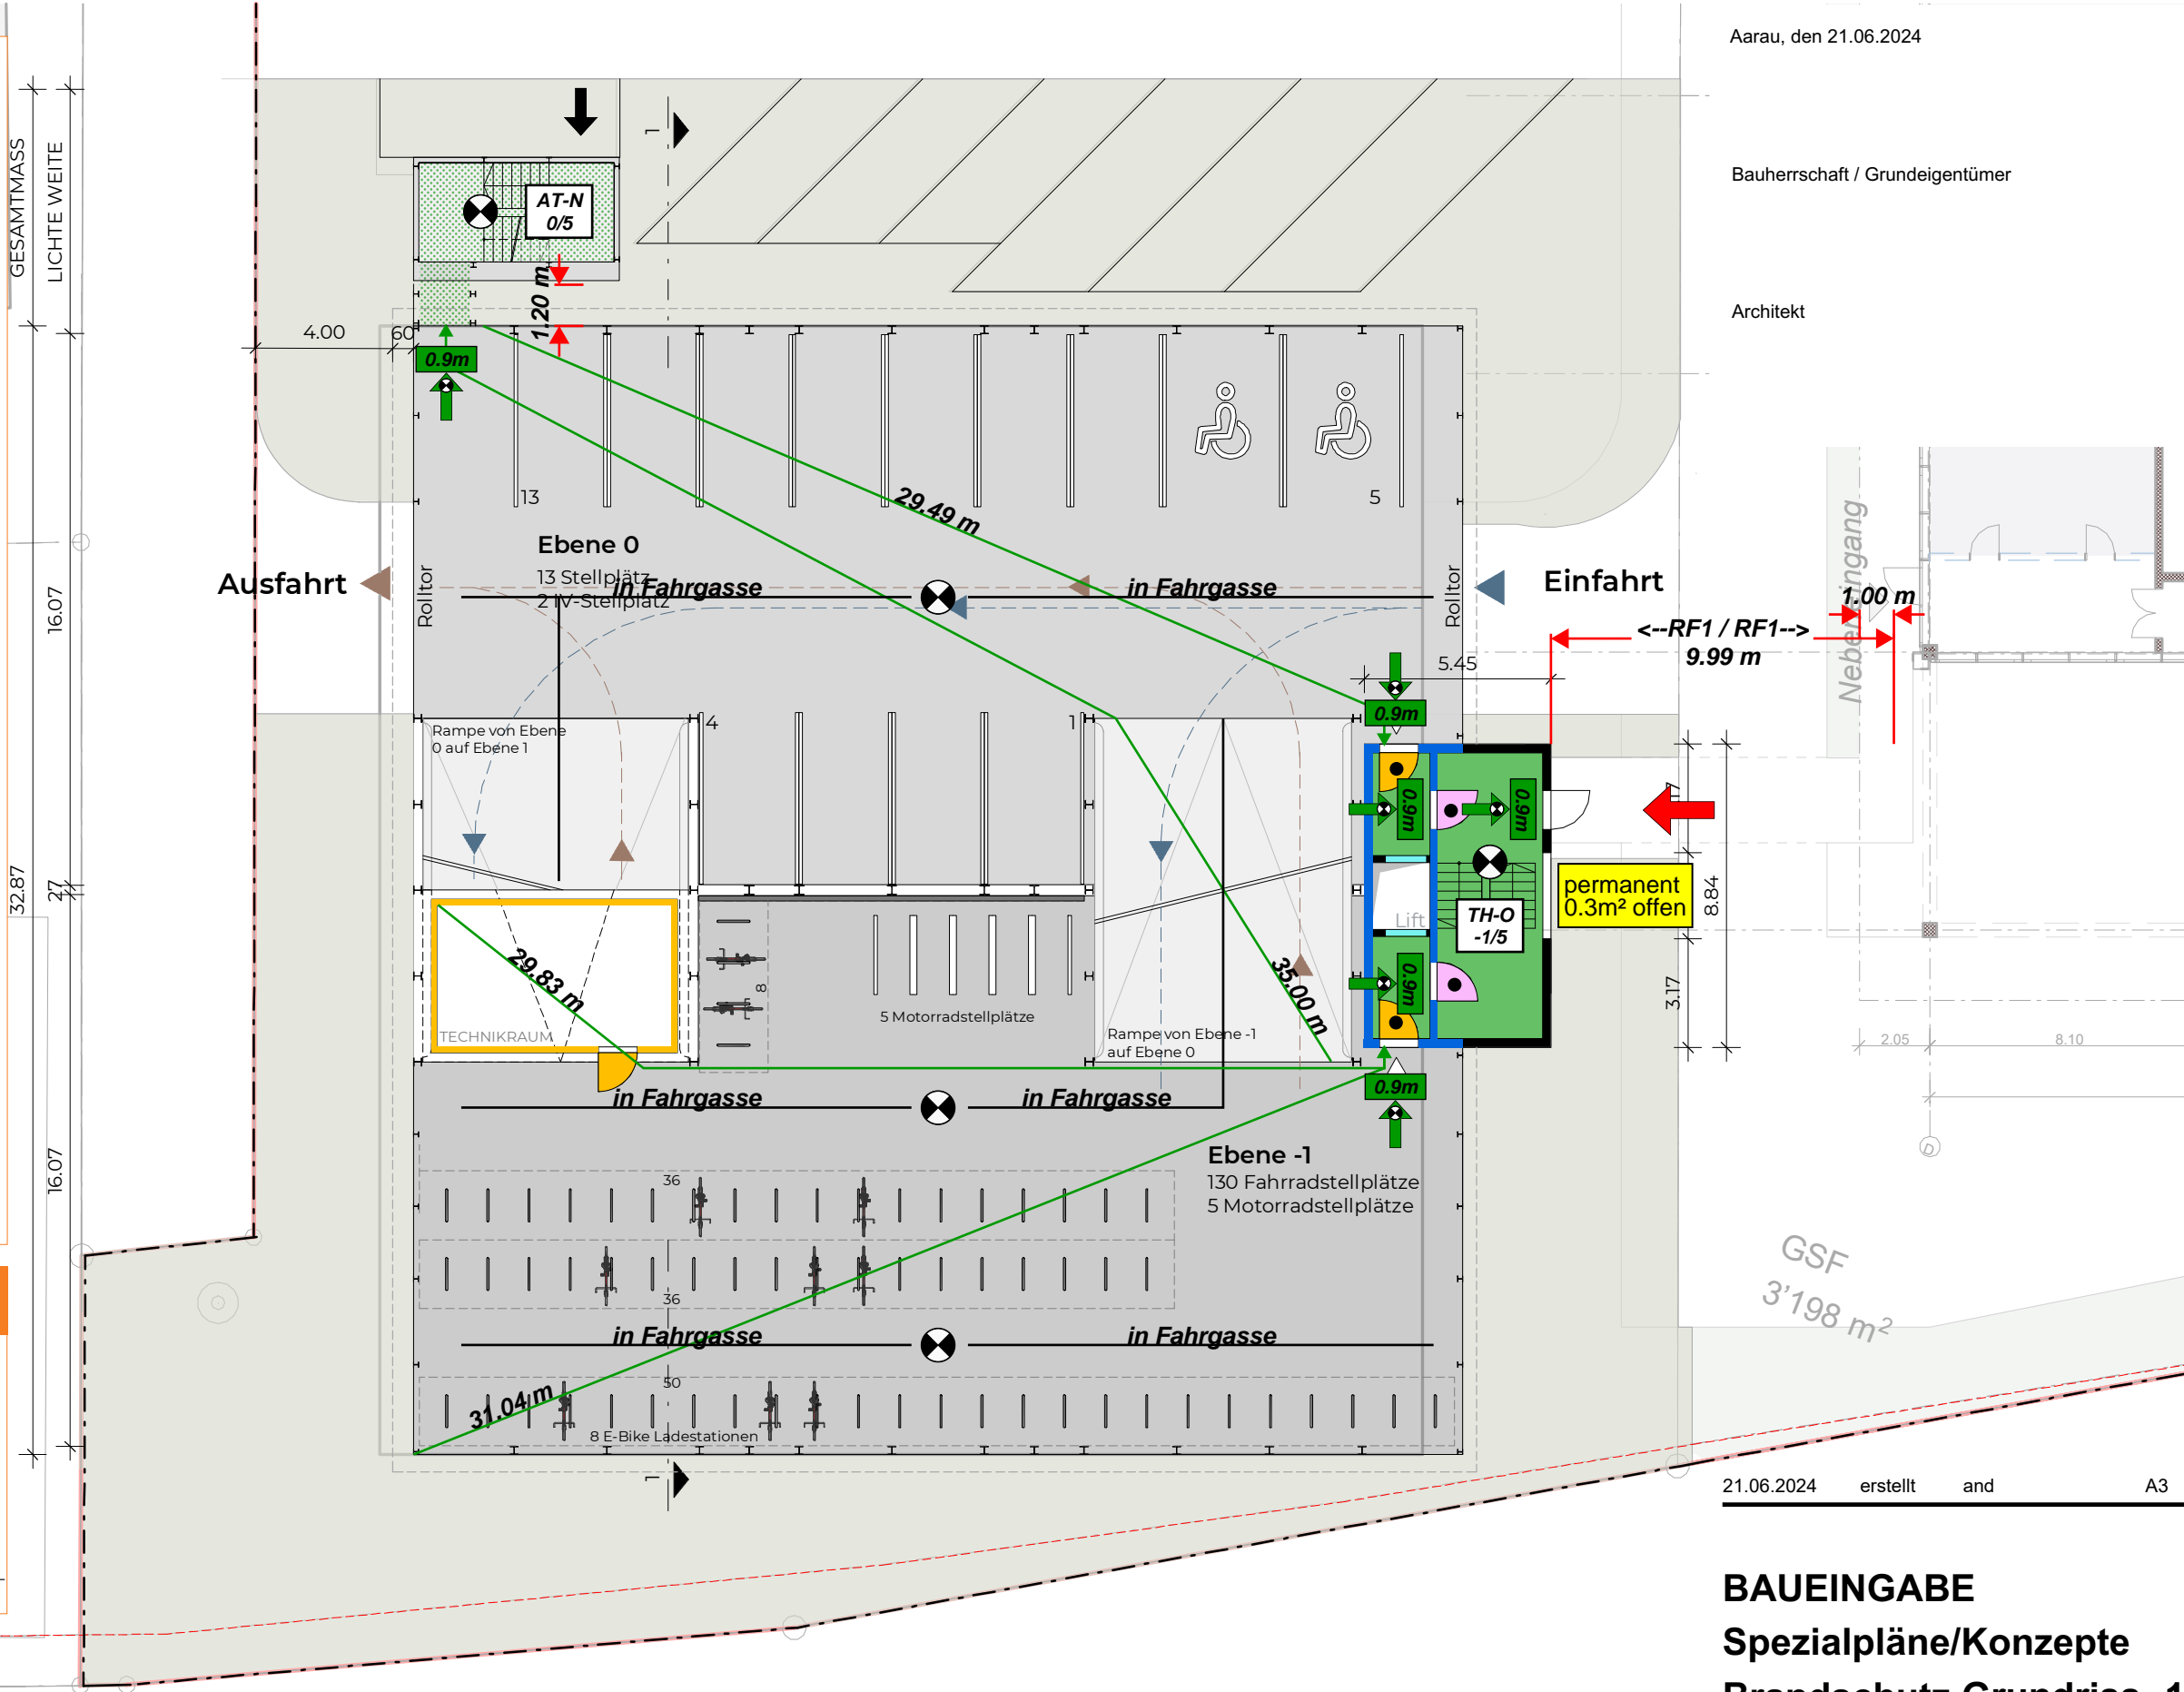

permanent  
0.3m² offen

GSF  
3'198 m²

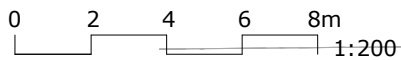

**BAUEINGABE**  
**Spezialpläne/Konzepte**  
**Brandschutz Grundriss -1/0**  
**1:200**