


Legende Brandschutzsymbole

- Notausgang SN EN 179 oder nicht abschliessbar
- Fluchtwegbreite
- Fluchtweglänge
- vertikaler Fluchtweg
- Aussentreppe
- Feuerwiderstand EI 60-RF1
- Feuerwiderstand EI 60
- Feuerwiderstand EI 30
- Türe / Tor EI 30
- Türe / Tor / Abschluss E 30
- selbstschliessend (TS)
- E30 Aufzugstüre mit Feuerwiderstand
- Aufzugstüre RF1
- RWA-BS Rauch- und Wärmeabzug Bedienstelle
- AÖ 0.5m² Öffnung für natürliche Abströmung in m²
- Hauptzugang Feuerwehr
- Zusätzlicher Zugang Feuerwehr
- Schlüsseldepot (ausser)
- Raum / Bereich mit Sicherheitsbeleuchtung
- Pers. Personenbelegung xxx Personen
- TH... X/Y Bezeichnung und Lage Treppenhäuser


BRANDSCHUTZPLAN
Kurzbez.: GoRo_PH BG Kowe

QSplan GmbH
Zilstrasse 29, 8153 Rümlang
Eichholzstrasse 3a, 9436 Balgach
+41 71 534 38 39 / +41 78 800 43 32
info@qslplan.ch / www.qslplan.ch
Zuständig: Samuel Dürlewanger
Datum: 21.06.2024
Brandschutzexperte

Samuel Dürlewanger

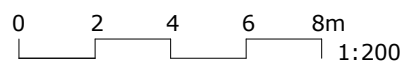

GESAMTMASS 50 23 16.07 32.87 27 16.07 50 23

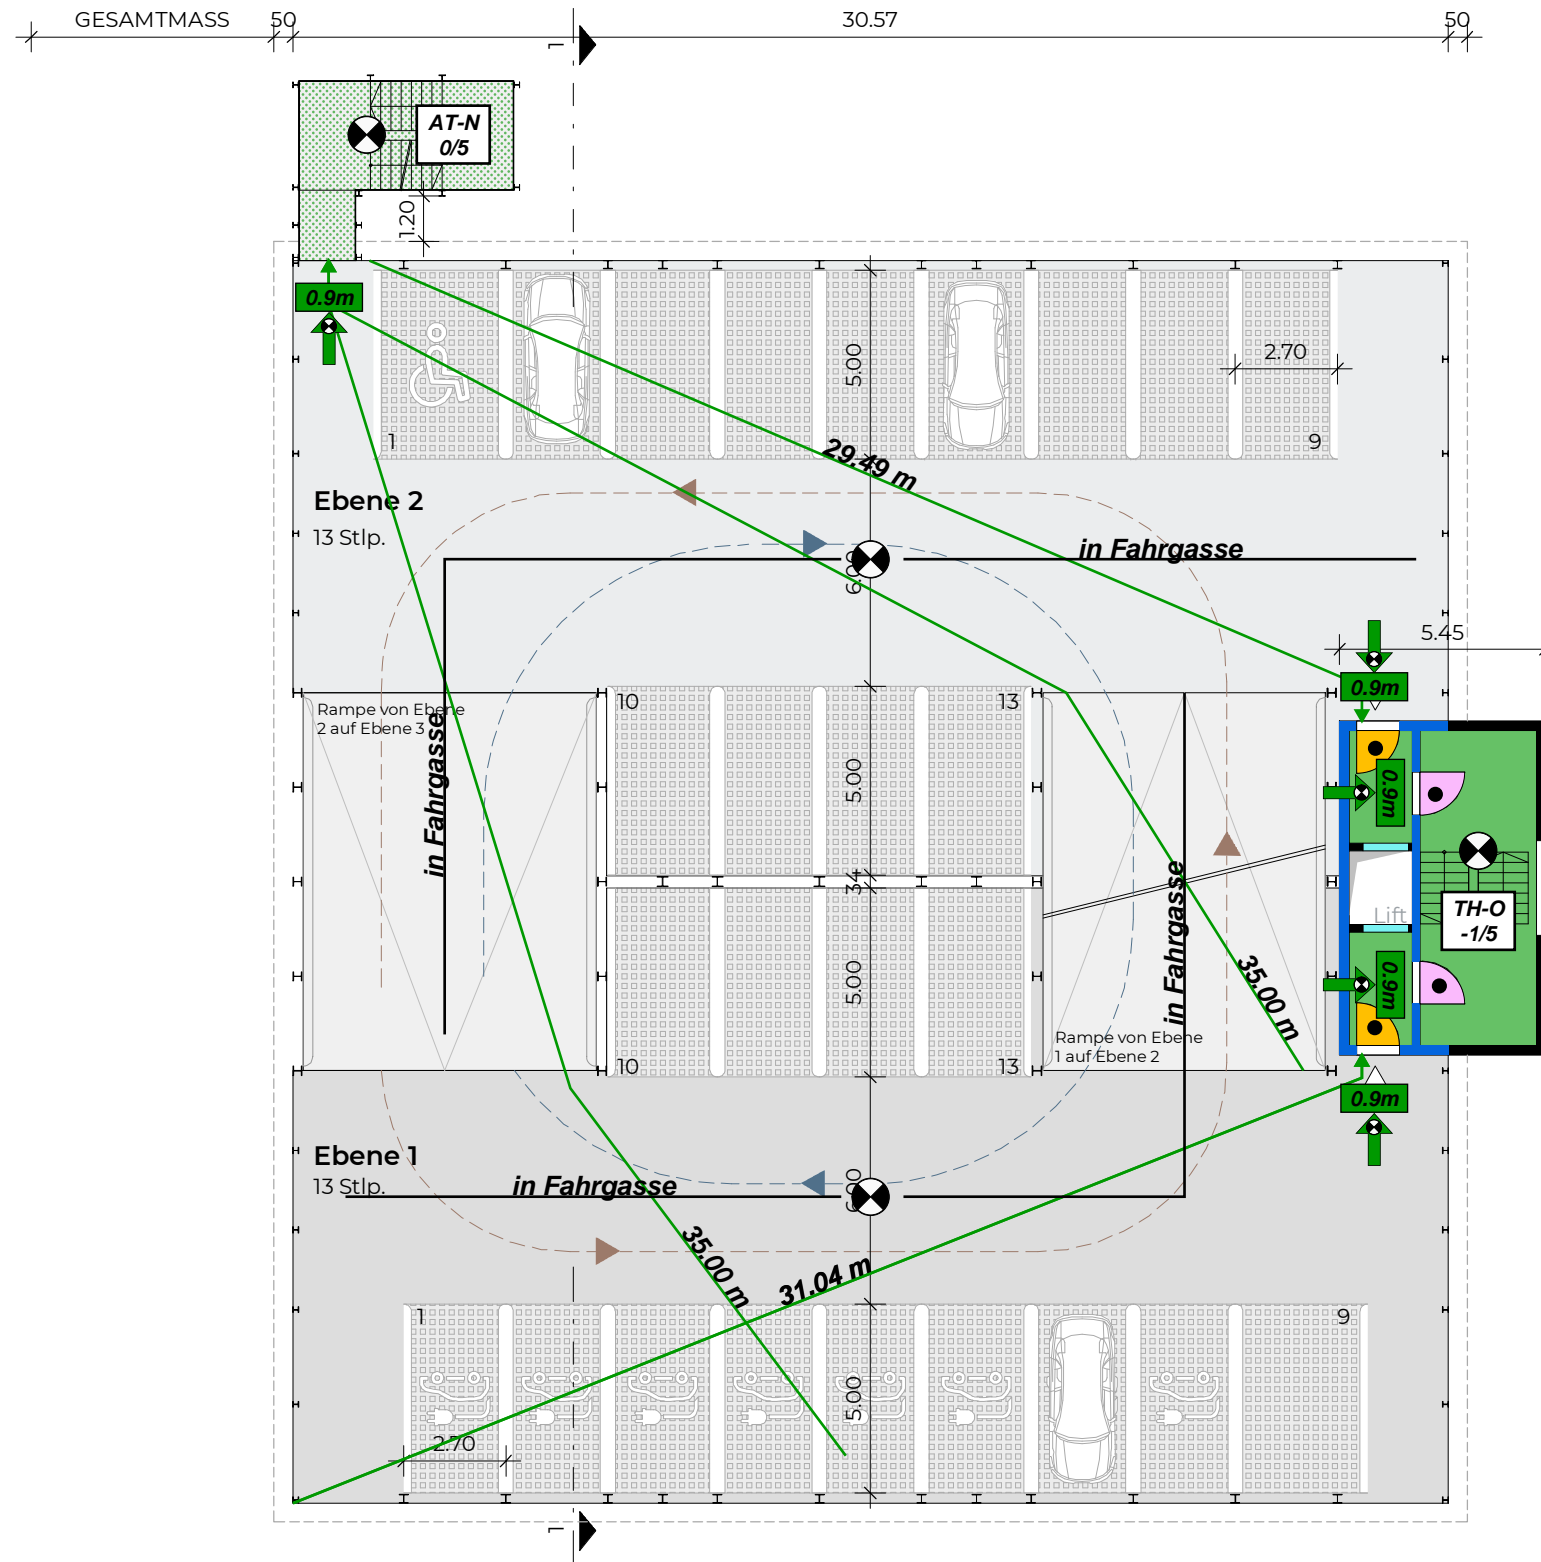

permanent 0.3m² offen

BAUEINGABE
Spezialpläne/Konzepte
Brandschutz Grundriss 1/2
1:200