


**Legende Brandschutzsymbole**

- Notausgang SN EN 179 oder nicht abschliessbar
- Fluchtwegbreite
- Fluchtweglänge
- vertikaler Fluchtweg
- Aussentreppe
- Feuerwiderstand EI 60-RF1
- Feuerwiderstand EI 60
- Feuerwiderstand EI 30
- Türe / Tor EI 30
- Türe / Tor / Abschluss E 30
- selbstschliessend (TS)
- Aufzugstüre mit Feuerwiderstand
- Aufzugstüre RF1
- Rauch- und Wärmeabzug Bedienstelle
- Öffnung für natürliche Abströmung in m²
- Hauptzugang Feuerwehr
- Zusätzlicher Zugang Feuerwehr
- Schlüsseldepot (ausser)
- Raum / Bereich mit Sicherheitsbeleuchtung
- Personenbelegung xxx Personen
- Bezeichnung und Lage Treppenhäuser


**BRANDSCHUTZPLAN**  
Kurzbez.: GoRo\_PH BG Kowe

QSplan GmbH  
Zilstrasse 29, 8153 Rümlang  
Eichholzstrasse 3a, 9436 Balgach  
+41 71 534 38 39 / +41 78 800 43 32  
info@qslplan.ch / www.qsplan.ch  
Zuständig: Samuel Dürlewanger  
Datum: 21.06.2024  
Brandschutzexperte

Samuel Dürlewanger

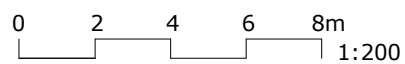

GESAMTMASS 50  
LICHTWEITE 23  
GESAMTMASS 50  
16.07  
32.87  
27  
16.07  
50  
23

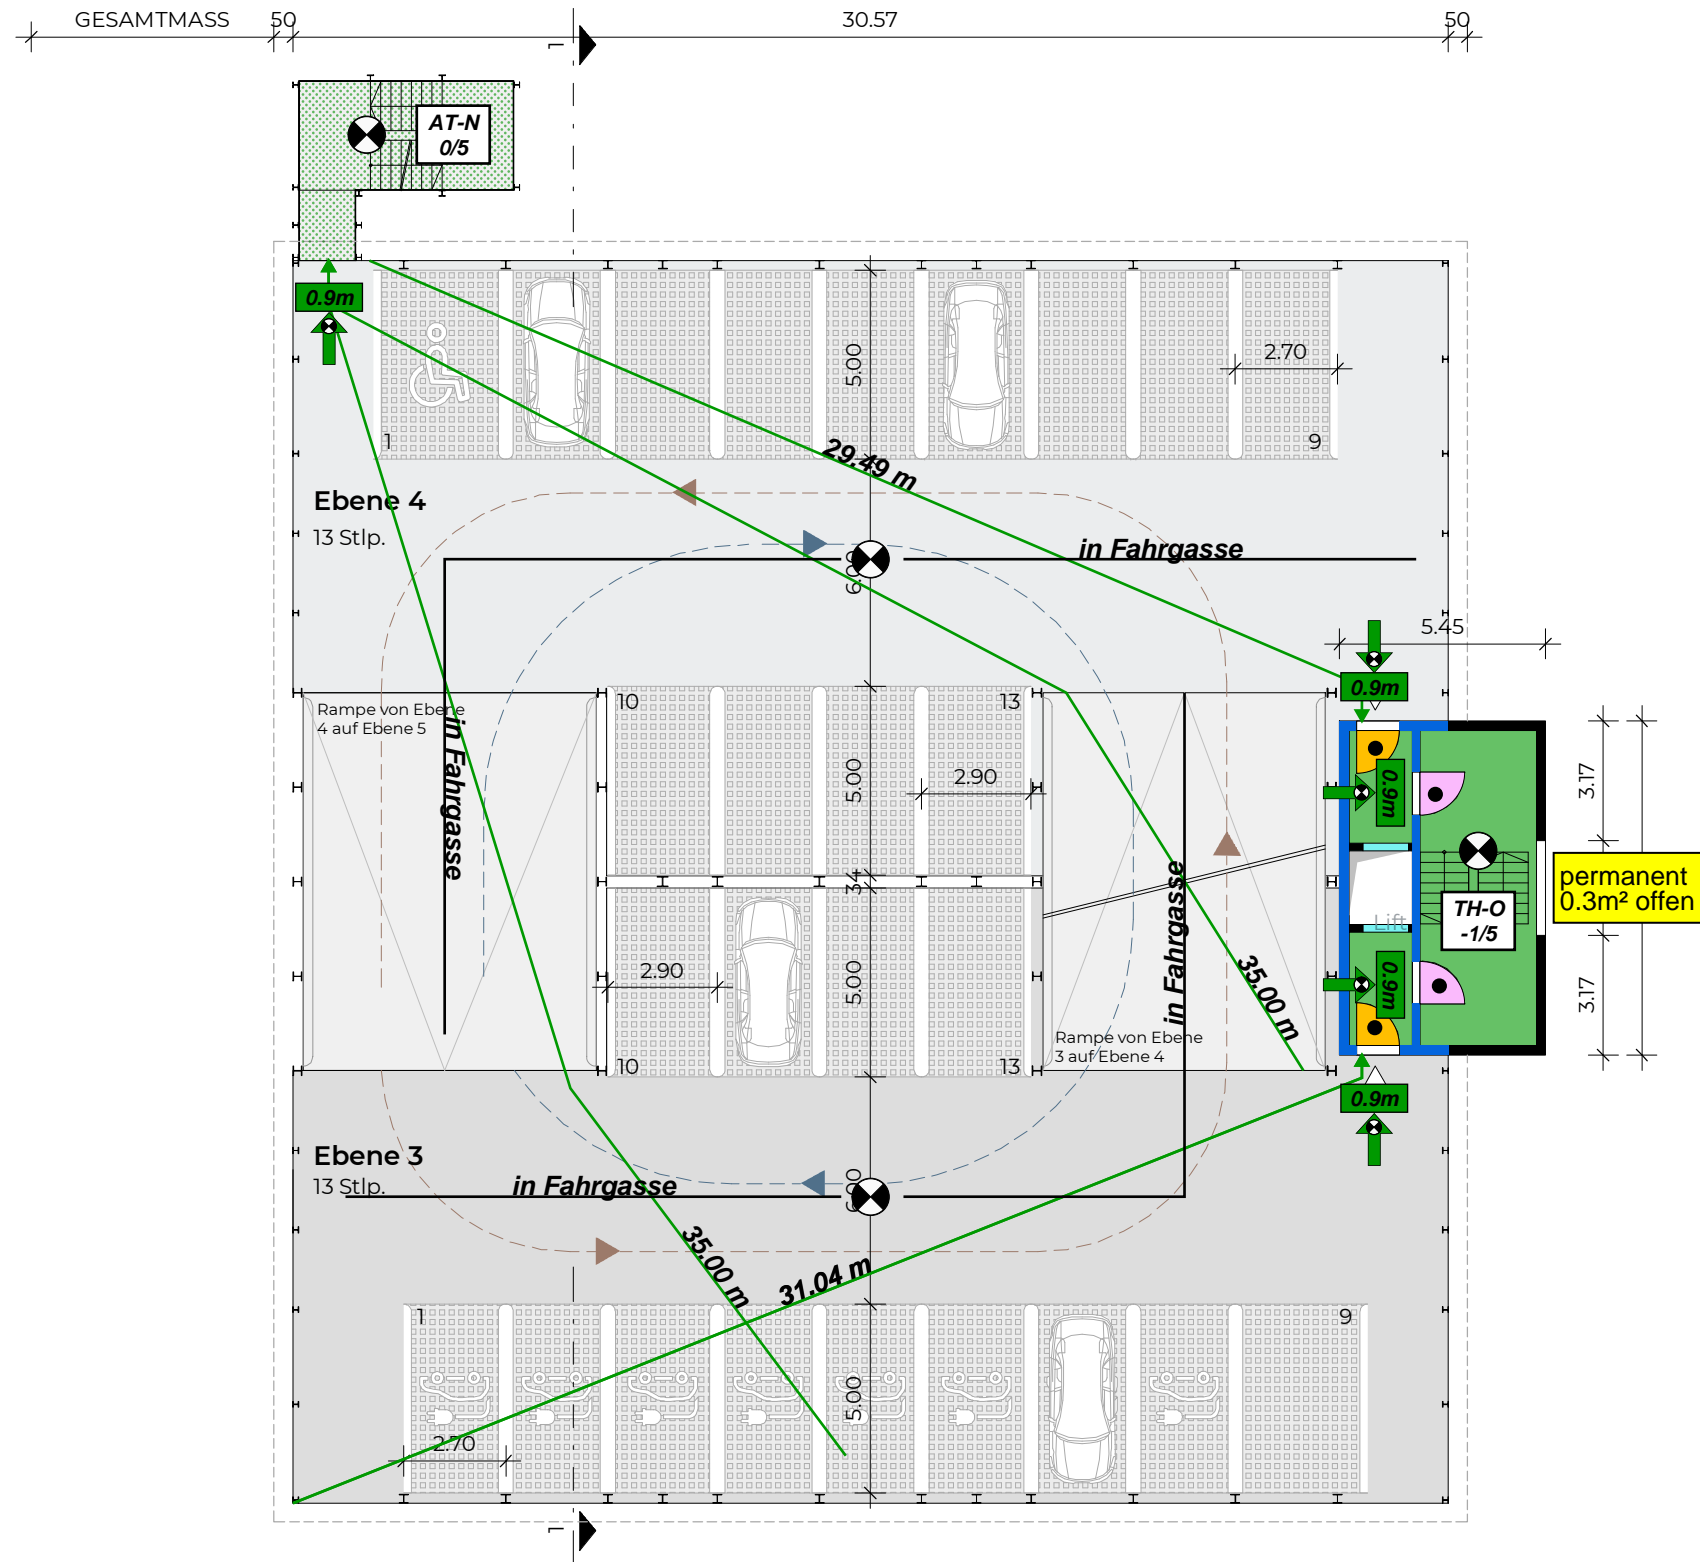

**BAUEINGABE**  
**Spezialpläne/Konzepte**  
**Brandschutz Grundriss 3/4**  
**1:200**