

Legende Brandschutzsymbole

-  Notausgang SN EN 179 oder nicht abschliessbar
-  Fluchtwegbreite
-  Fluchtweglänge
-  vertikaler Fluchtweg
-  Aussentreppe
-  Feuerwiderstand EI 60-RF1
-  Feuerwiderstand EI 60
-  Feuerwiderstand EI 30
-  Türe / Tor EI 30
-  Türe / Tor / Abschluss E 30
-  selbstschliessend (TS)
-  E30 Aufzugstüre mit Feuerwiderstand
-  Aufzugstüre RF1
-  Rauch- und Wärmeabzug Bedienstelle
-  Öffnung für natürliche Abströmung in m²
-  Hauptzugang Feuerwehr
-  Zusätzlicher Zugang Feuerwehr
-  Schlüsseldepot (ausser)
-  Raum / Bereich mit Sicherheitsbeleuchtung
-  Personenbelegung xxx Personen
-  Bezeichnung und Lage Treppenhäuser


BRANDSCHUTZPLAN

Kurzbez.: GoRo_PH BG Kowe

 QSplan GmbH
 Zilstrasse 29, 8153 Rümlang
 Eichholzstrasse 3a, 9436 Balgach
 +41 71 534 38 39 / +41 78 800 43 32
 info@qsplan.ch / www.qsplan.ch

Zuständig: Samuel Dürlewanger
 Datum: 21.06.2024
 Brandschutzexperte

Samuel Dürlewanger

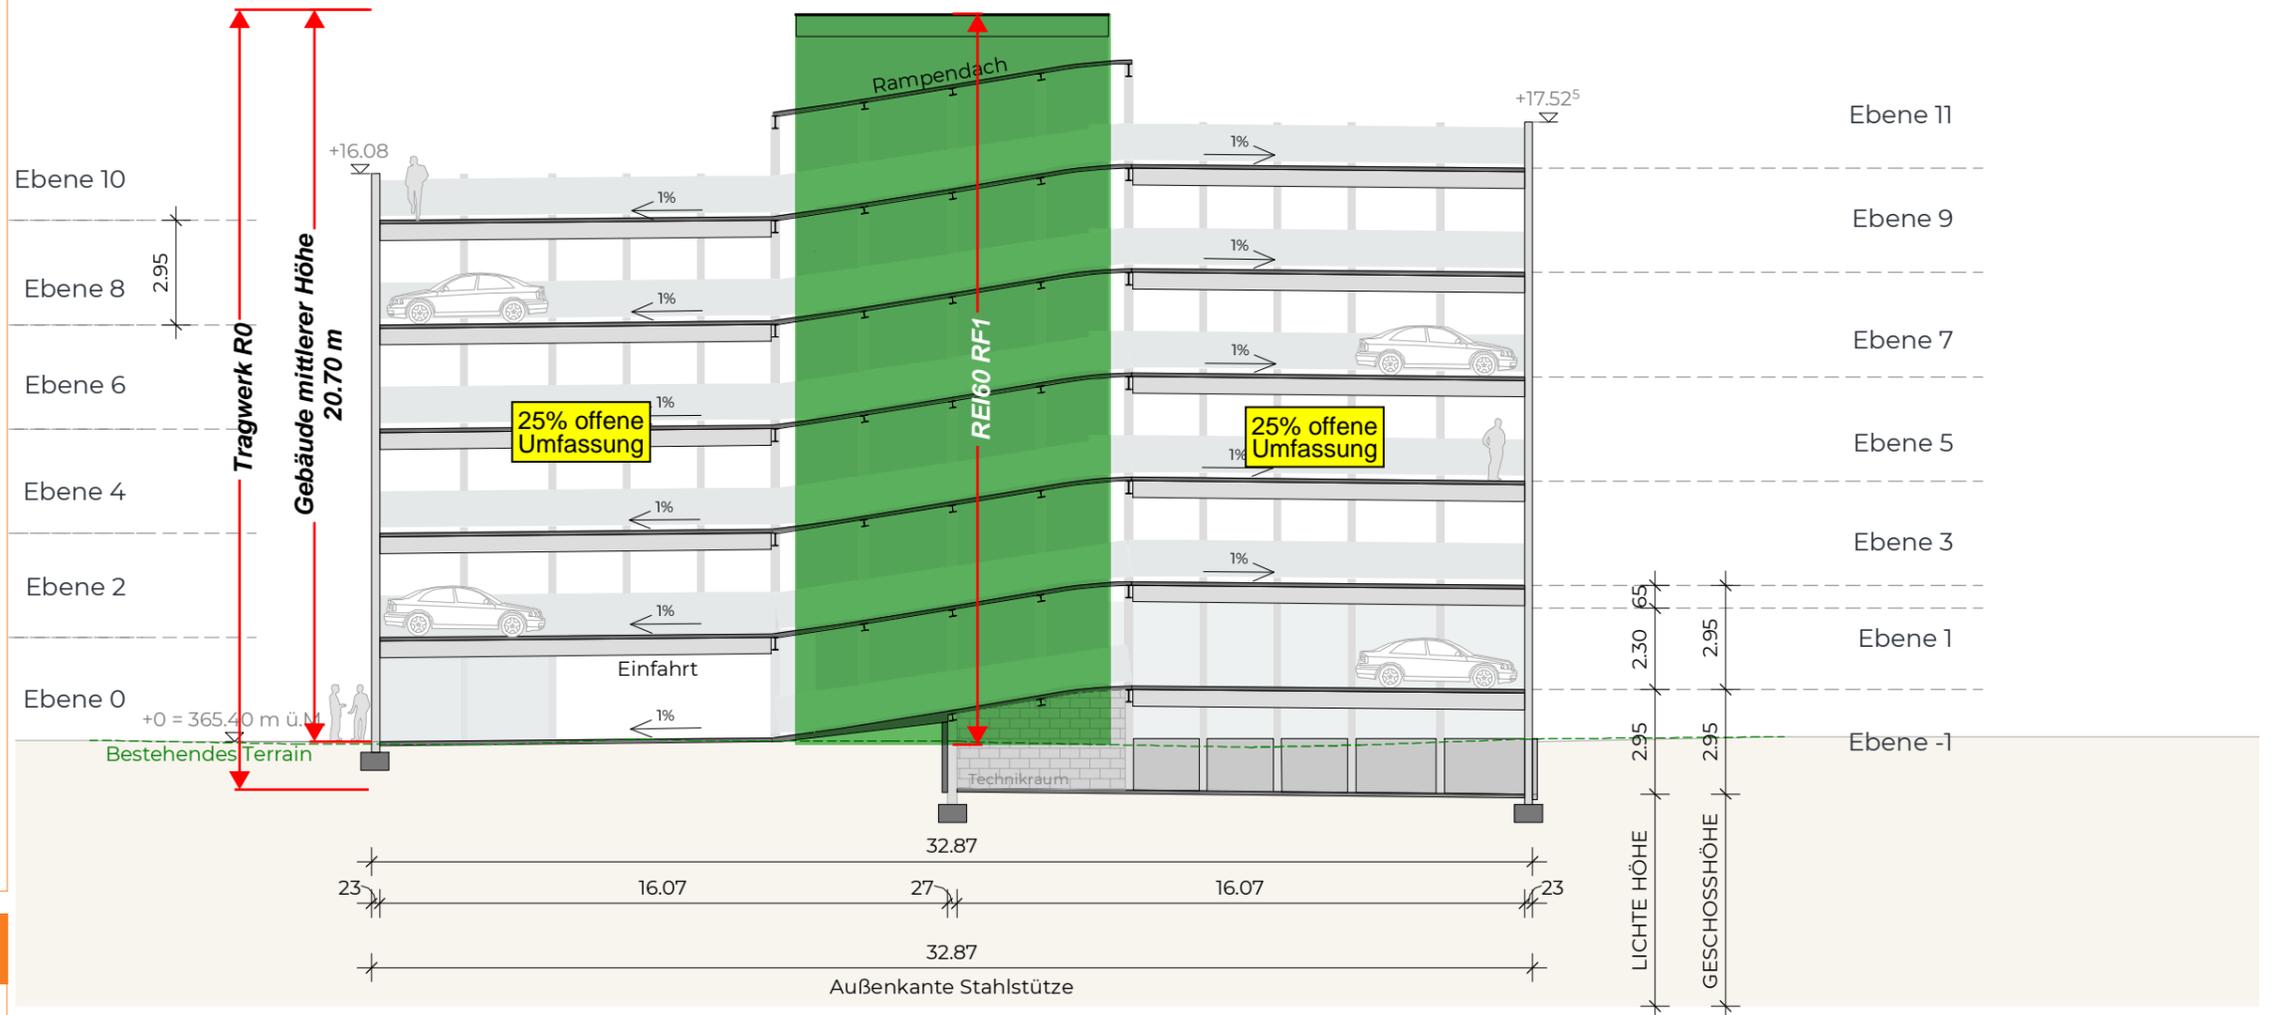

BAUEINGABE
Spezialpläne/Konzepte
Brandschutz Schnitt
1:200