

BRANDSCHUTZPLAN
Kurzbez.: GoRo_PH BG Kowe



QSplan GmbH
 Zilstrasse 29, 8153 Rümlang
 Eichholzstrasse 3a, 9436 Balgach
 +41 71 534 38 39 / +41 78 800 43 32
 info@qsplan.ch / www.qsplan.ch


Zuständig: Samuel Dürlewanger
 Datum: 21.06.2024
 Brandschutzexperte

Samuel Dürlewanger

Projektinformation
 Bürogebäude und Parkhaus an der Weihermattstrasse,
 Aarau


Bauherrschaft / Grundeigentümer
 Koman Liegenschaften AG
 Tellstrasse 55
 5001 Aarau

Architekt
 Husistein & Partner AG
 Büro für Architektur und Planung
 Schachenallee 29, Postfach, 5001 Aarau 1
 T +41 62 823 25 27, F +41 62 823 25 42
 info@husistein.com, www.husistein.com

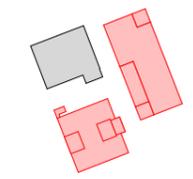

BAUEINGABE
Spezialpläne/Konzepte
Feuerwehrezufahrt
1:500, 1:200

BIMcloud: CUST-HUS-S02 - BIMcloud/2323 KOWE
2403 KOWE
2403_B-410

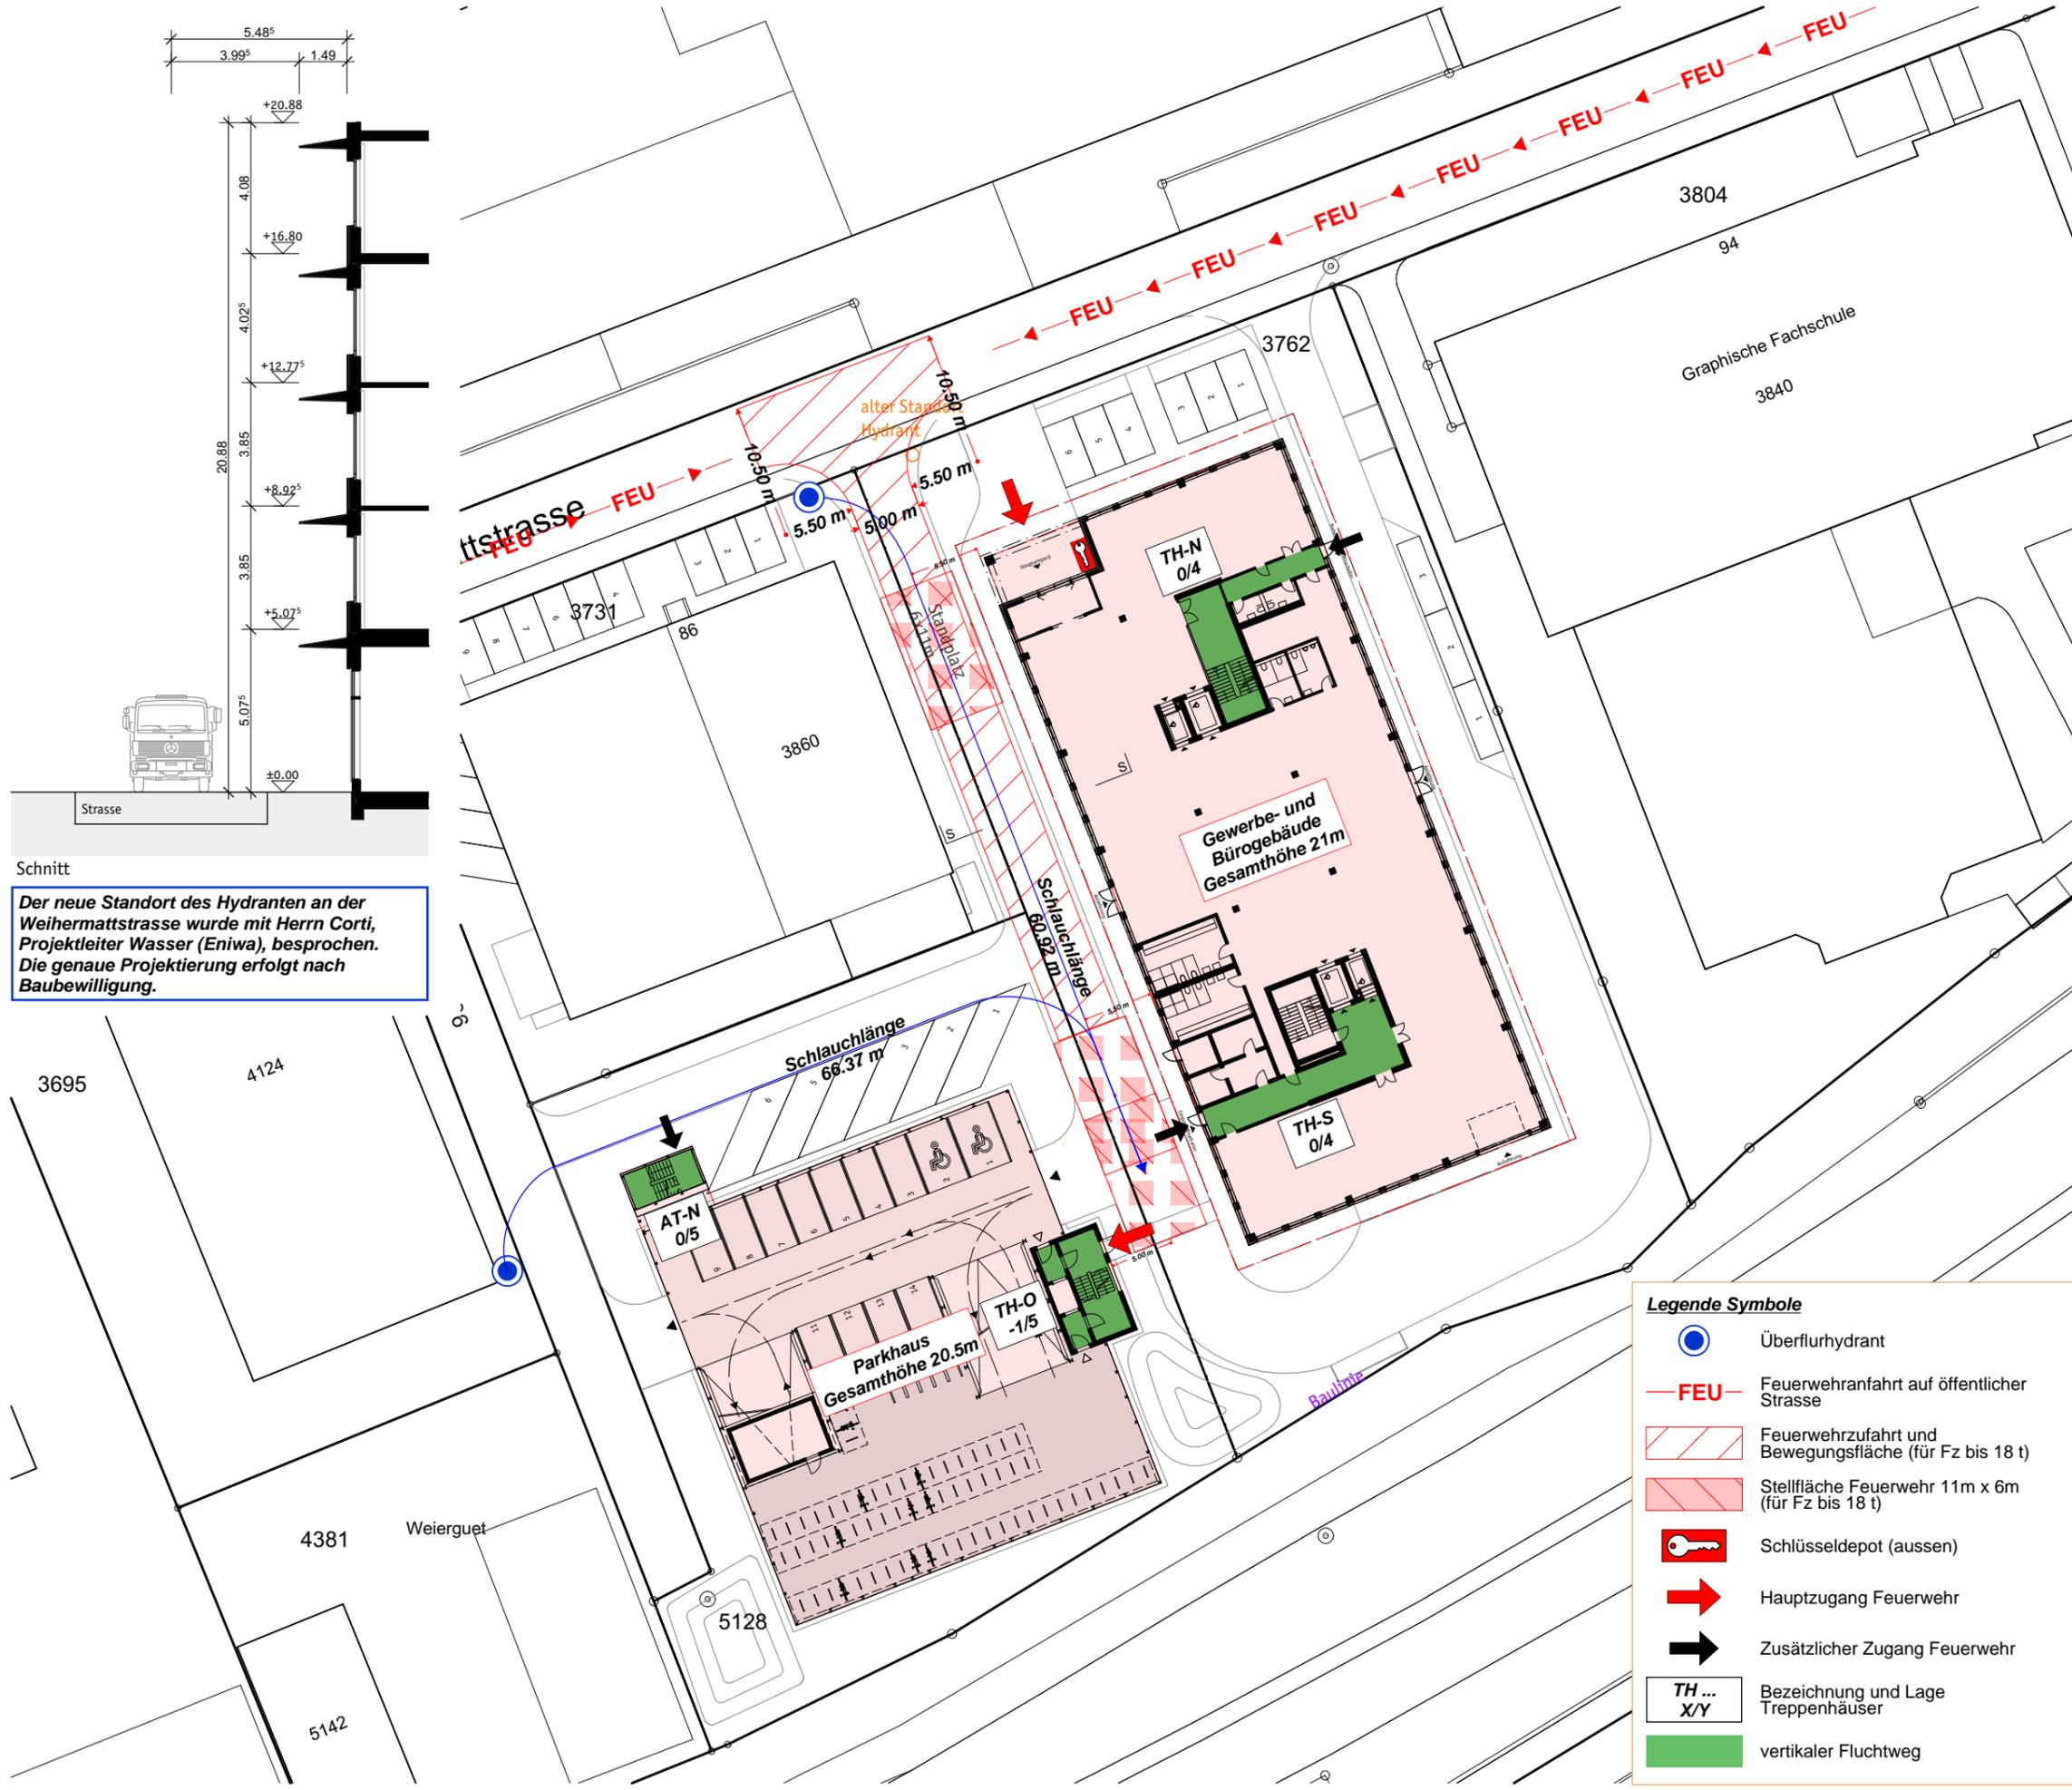

Legende Symbole

- Überflurhydrant
- FEU - Feuerwehrezufahrt auf öffentlicher Strasse
- Feuerwehrezufahrt und Bewegungsfläche (für Fz bis 18 t)
- Stellfläche Feuerwehr 11m x 6m (für Fz bis 18 t)
- Schlüsseldepot (ausser)
- Hauptzugang Feuerwehr
- Zusätzlicher Zugang Feuerwehr
- Bezeichnung und Lage Treppenhäuser
- vertikaler Fluchtweg

Schnitt

Der neue Standort des Hydranten an der Weihermattstrasse wurde mit Herrn Corti, Projektleiter Wasser (Eniwa), besprochen. Die genaue Projektierung erfolgt nach Baubewilligung.

