


Aarau

1:500

Plannummer: 139

Parzellennummer: 3731, 3762, 5128

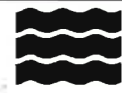


Katasterplankopie

Legende: [www.cadastre.ch/legende](http://www.cadastre.ch/legende)  
Datenqualität: Standard AV93

Datum: 31. Mai 2024

KANTON AARGAU

Nachführungsgeometer  
Kreis Aarau

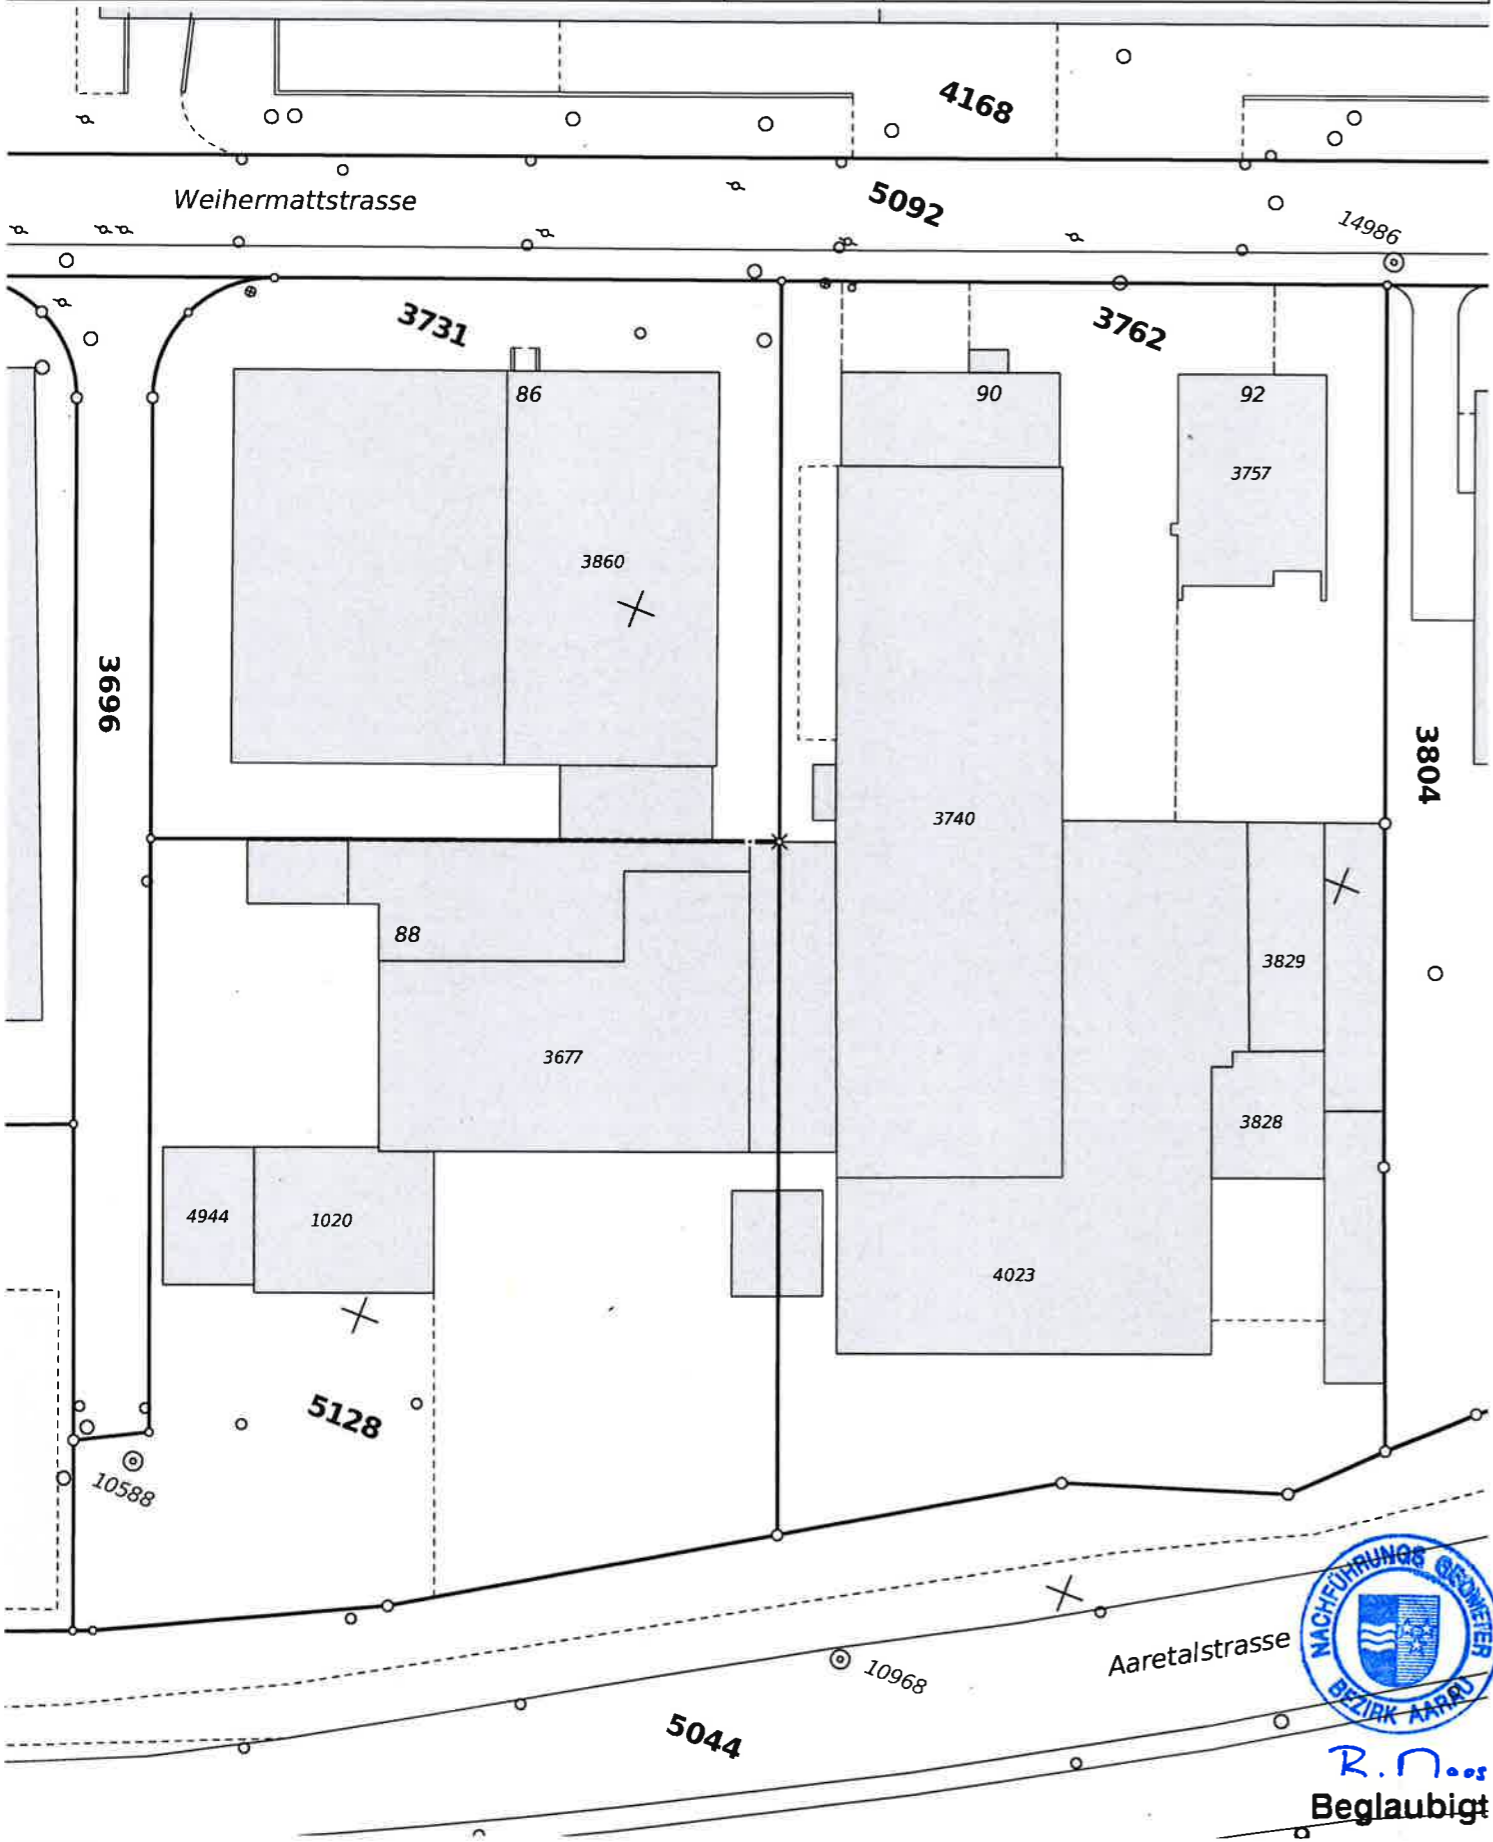

R. Noes  
Beglaubigt

Achtung!  
Parzellen mit unterstrichenen Nummern sind an einer Mutation beteiligt und im Grundbuch noch nicht rechtskräftig eingetragen.  
Schutz der Vermessungsfixpunkte: Gefährdungen solcher Punkte (Signaturen  $\Delta$   $\odot$   $\ominus$   $\otimes$   $\oplus$ ) sind umgehend zu melden (Tel. 062 200 28 28).

Aarau, den 21.06.2024


Bauherrschaft / Grundeigentümer

Architekt

Projektinformation  
Bürogebäude und Parkhaus an der Weihermattstrasse,  
Aarau

Bauherrschaft / Grundeigentümer  
Koman Liegenschaften AG  
Tellstrasse 55  
5001 Aarau

Architekt  
Husistein & Partner AG  
Büro für Architektur und Planung  
Schachenallee 29, Postfach, 5001 Aarau 1  
T +41 62 823 25 27, F +41 62 823 25 42  
info@husistein.com, www.husistein.com

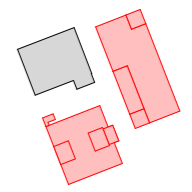

21.06.2024 erstellt and A3

**BAUEINGABE**  
**Situationen**  
**Katasterplan beglaubigt**

BIMcloud: CUST-HUS-S02 - BIMcloud/2323 KOWE

**2403 KOWE**  
**2403\_B-000**