

Allgemeine Brandschutzpictogramme

	Notausgang		Türe / Tor EI 30
	Fluchtwegbreite		Türe selbstschliessend (TS)
	Fluchtweglänge		Fluchtwegschild
	Vertikaler Fluchtweg		Raum / Bereich mit Sicherheitsbeleuchtung
	Horizontaler Fluchtweg		Aufzug
	Feuerwiderstand EI 60-RF1		Panikfunktion
	Feuerwiderstand EI 30-RF1		
	Feuerwiderstand EI 30		

PSP Real State
Seestrasse 353 | 8038 Zürich

Zürich, 06.11.23

[Handwritten signature]

Gundeigentümer

Ort, Datum

Unterschrift

Stiftung ECAP
Siedwertstrasse 8 | 8050 Zürich

Zürich, 8.11.23

[Handwritten signature]

Bauherrschaft

Ort, Datum

Unterschrift

Stabilis AG
Bubenbergstrasse 11 | 8045 Zürich

Zürich 21.10.2023

[Handwritten signature]

Projektverfasser

Ort, Datum

Unterschrift

 Bestand

 Neu

 Abbruch



STABILIS

Projekt **ECAP | Umbau | Bahnhofstrasse 18 | 5000 Aarau**

Plan-Nr. **2068_33_001**

Auftrag-Nr. **2068**

Bauherr **Stiftung ECAP | Siedwertstrasse 8 | 8050 Zürich**

Datum/gez. **23.10.2023, tg**

Rev.-Datum

Generalplaner **Stabilis AG | Bubenbergstrasse 11 | 8045 Zürich**

Index **23.10.2023**

Druckdatum

Projektplan

Format


Format

SIA-Phase **Baueingabe** **1:100, 1:200, 1:500**


Masstab

Baugesuchplan


Baueingabe 1:100, 1:200, 1:500

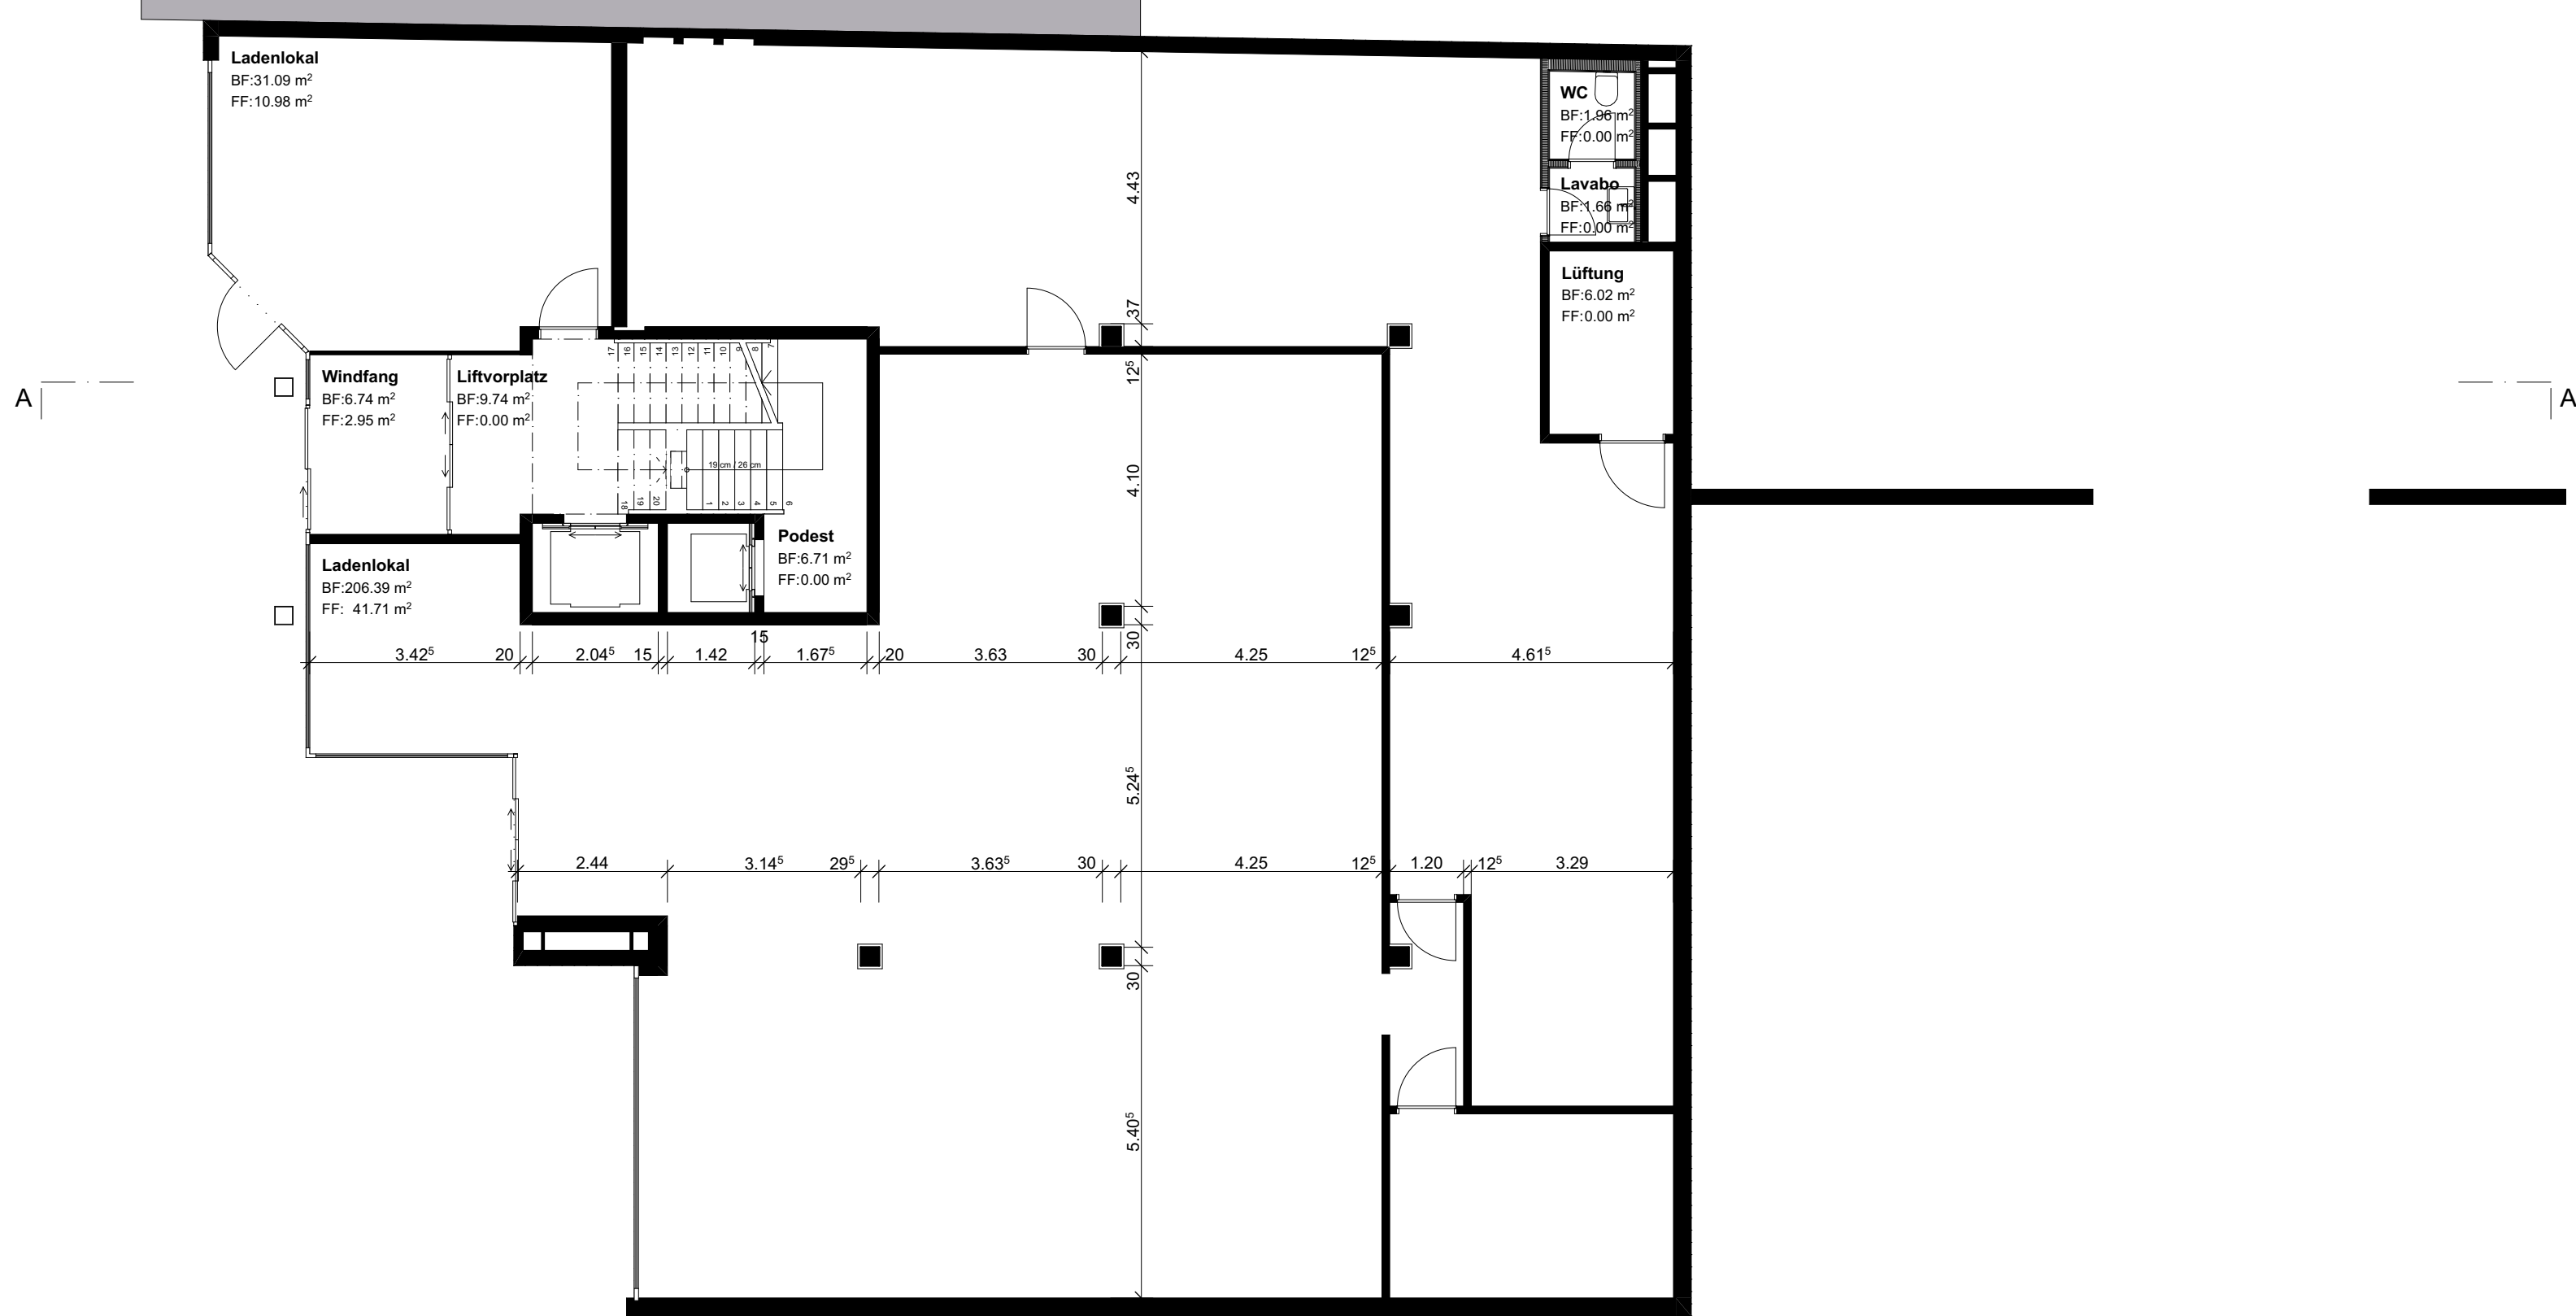


Grundriss EG 1:100

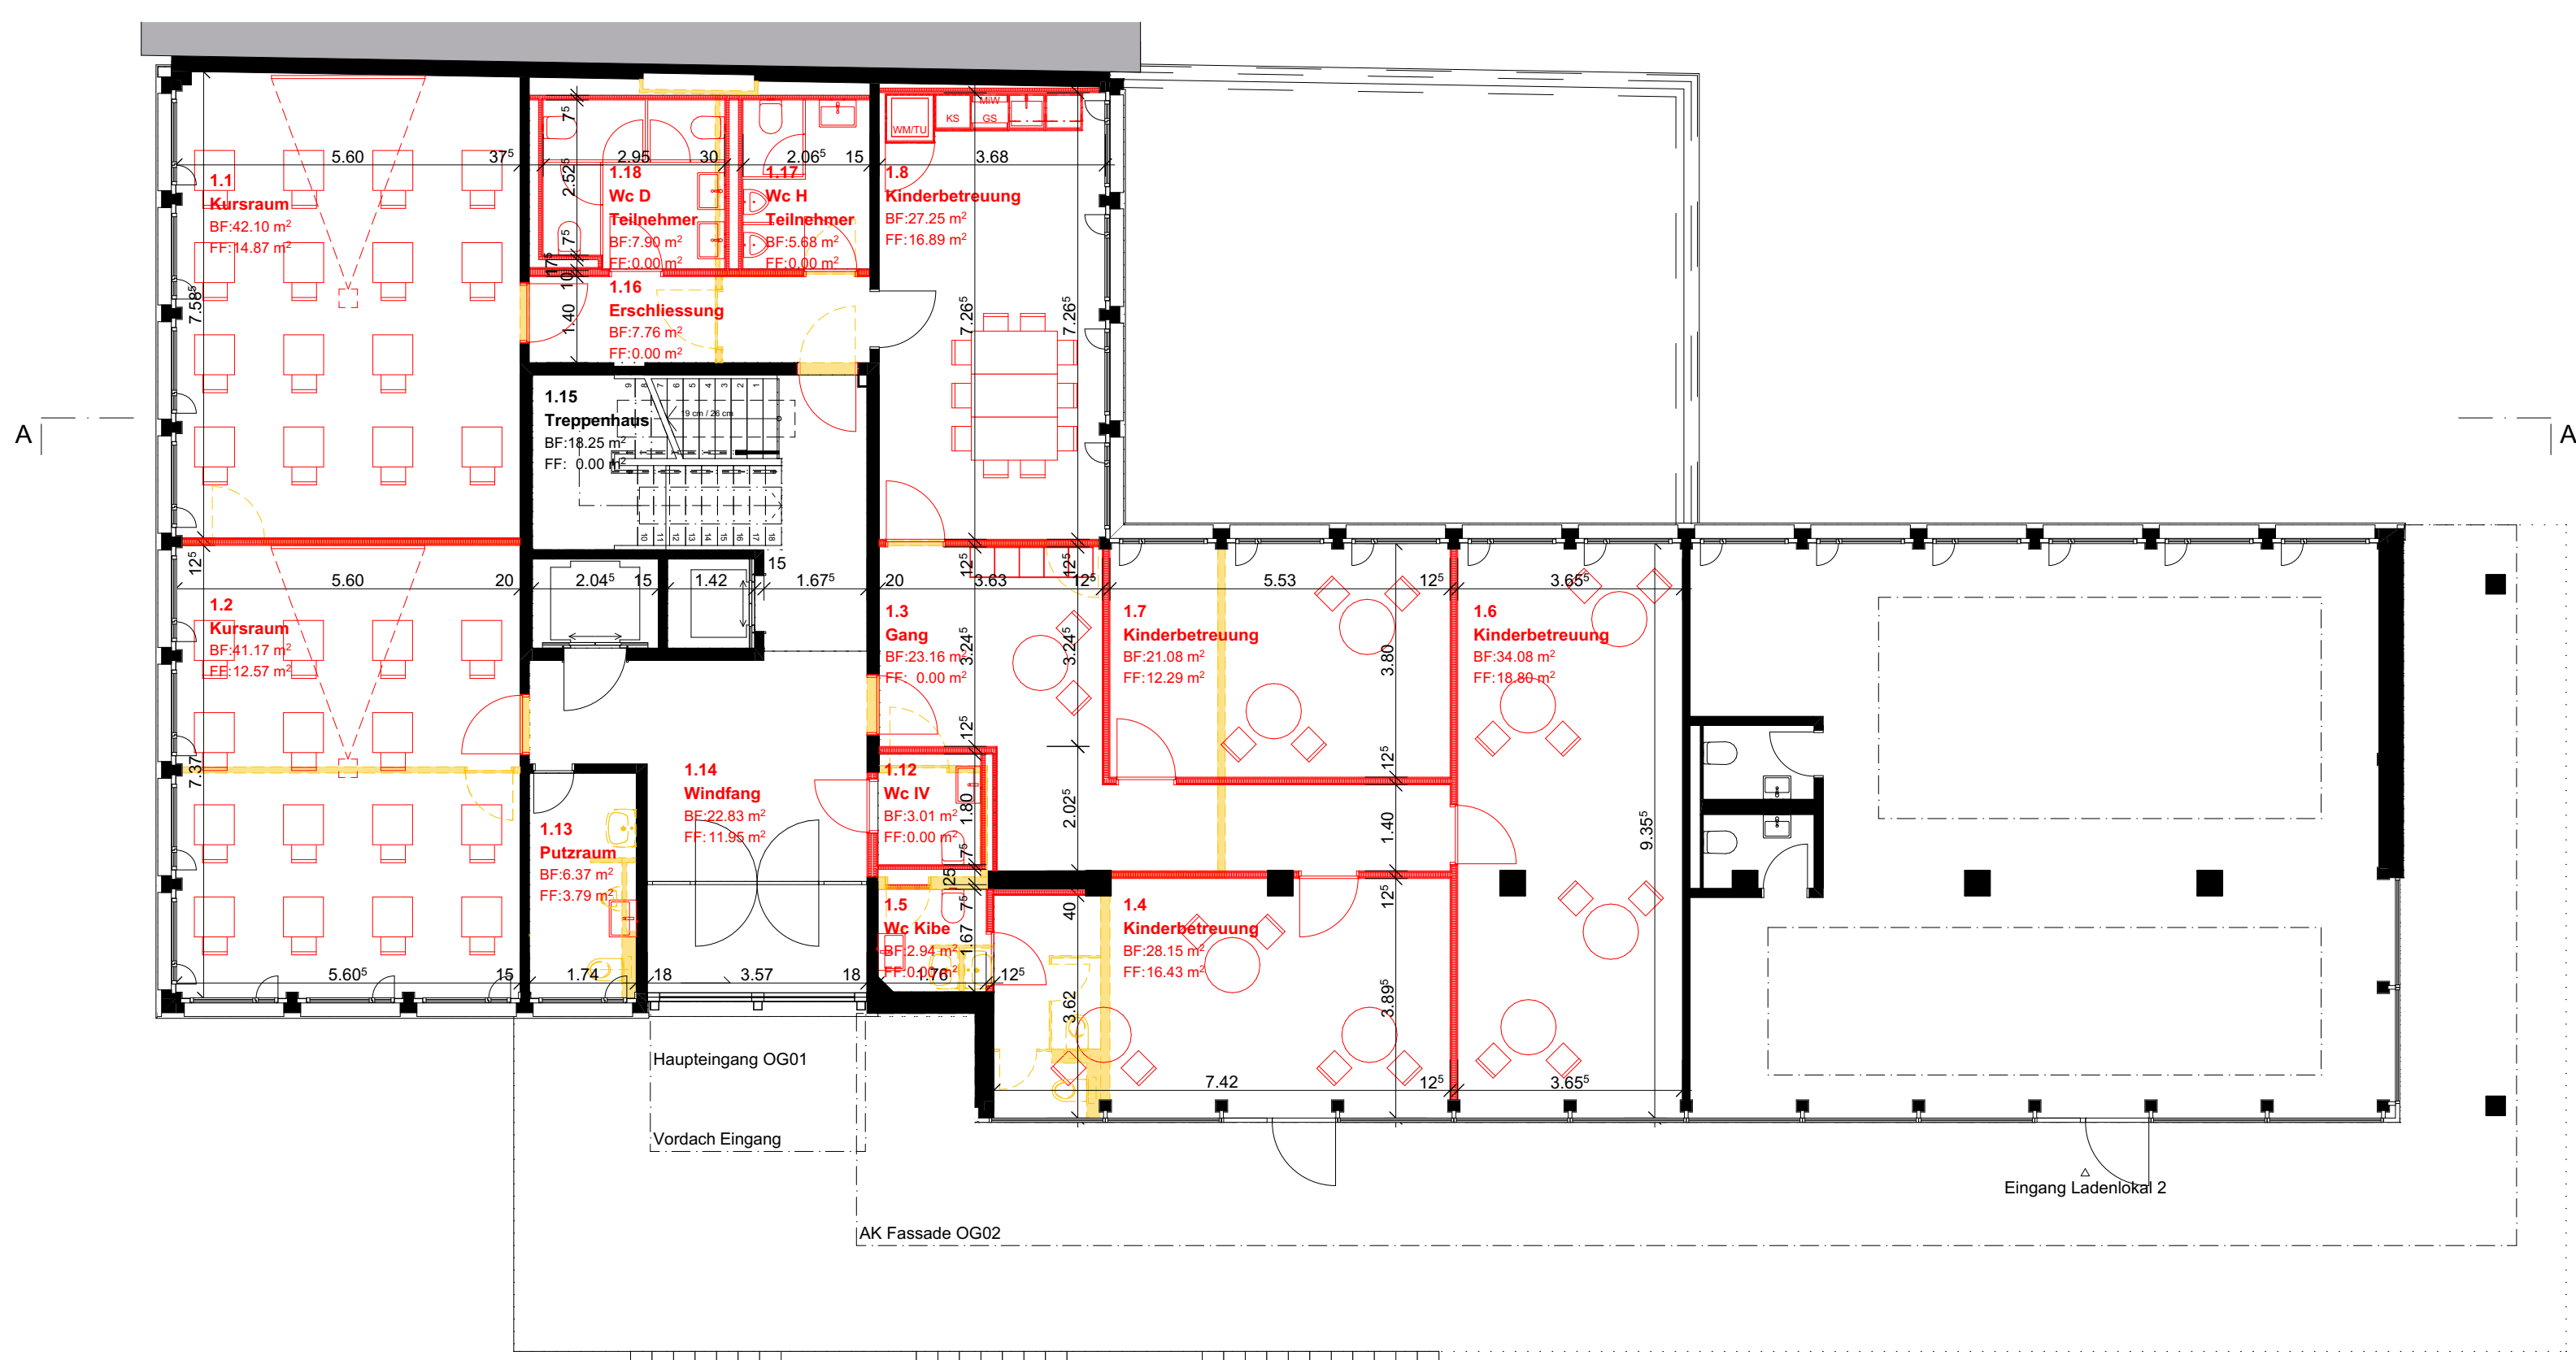


Grundriss 1. OG 1:100

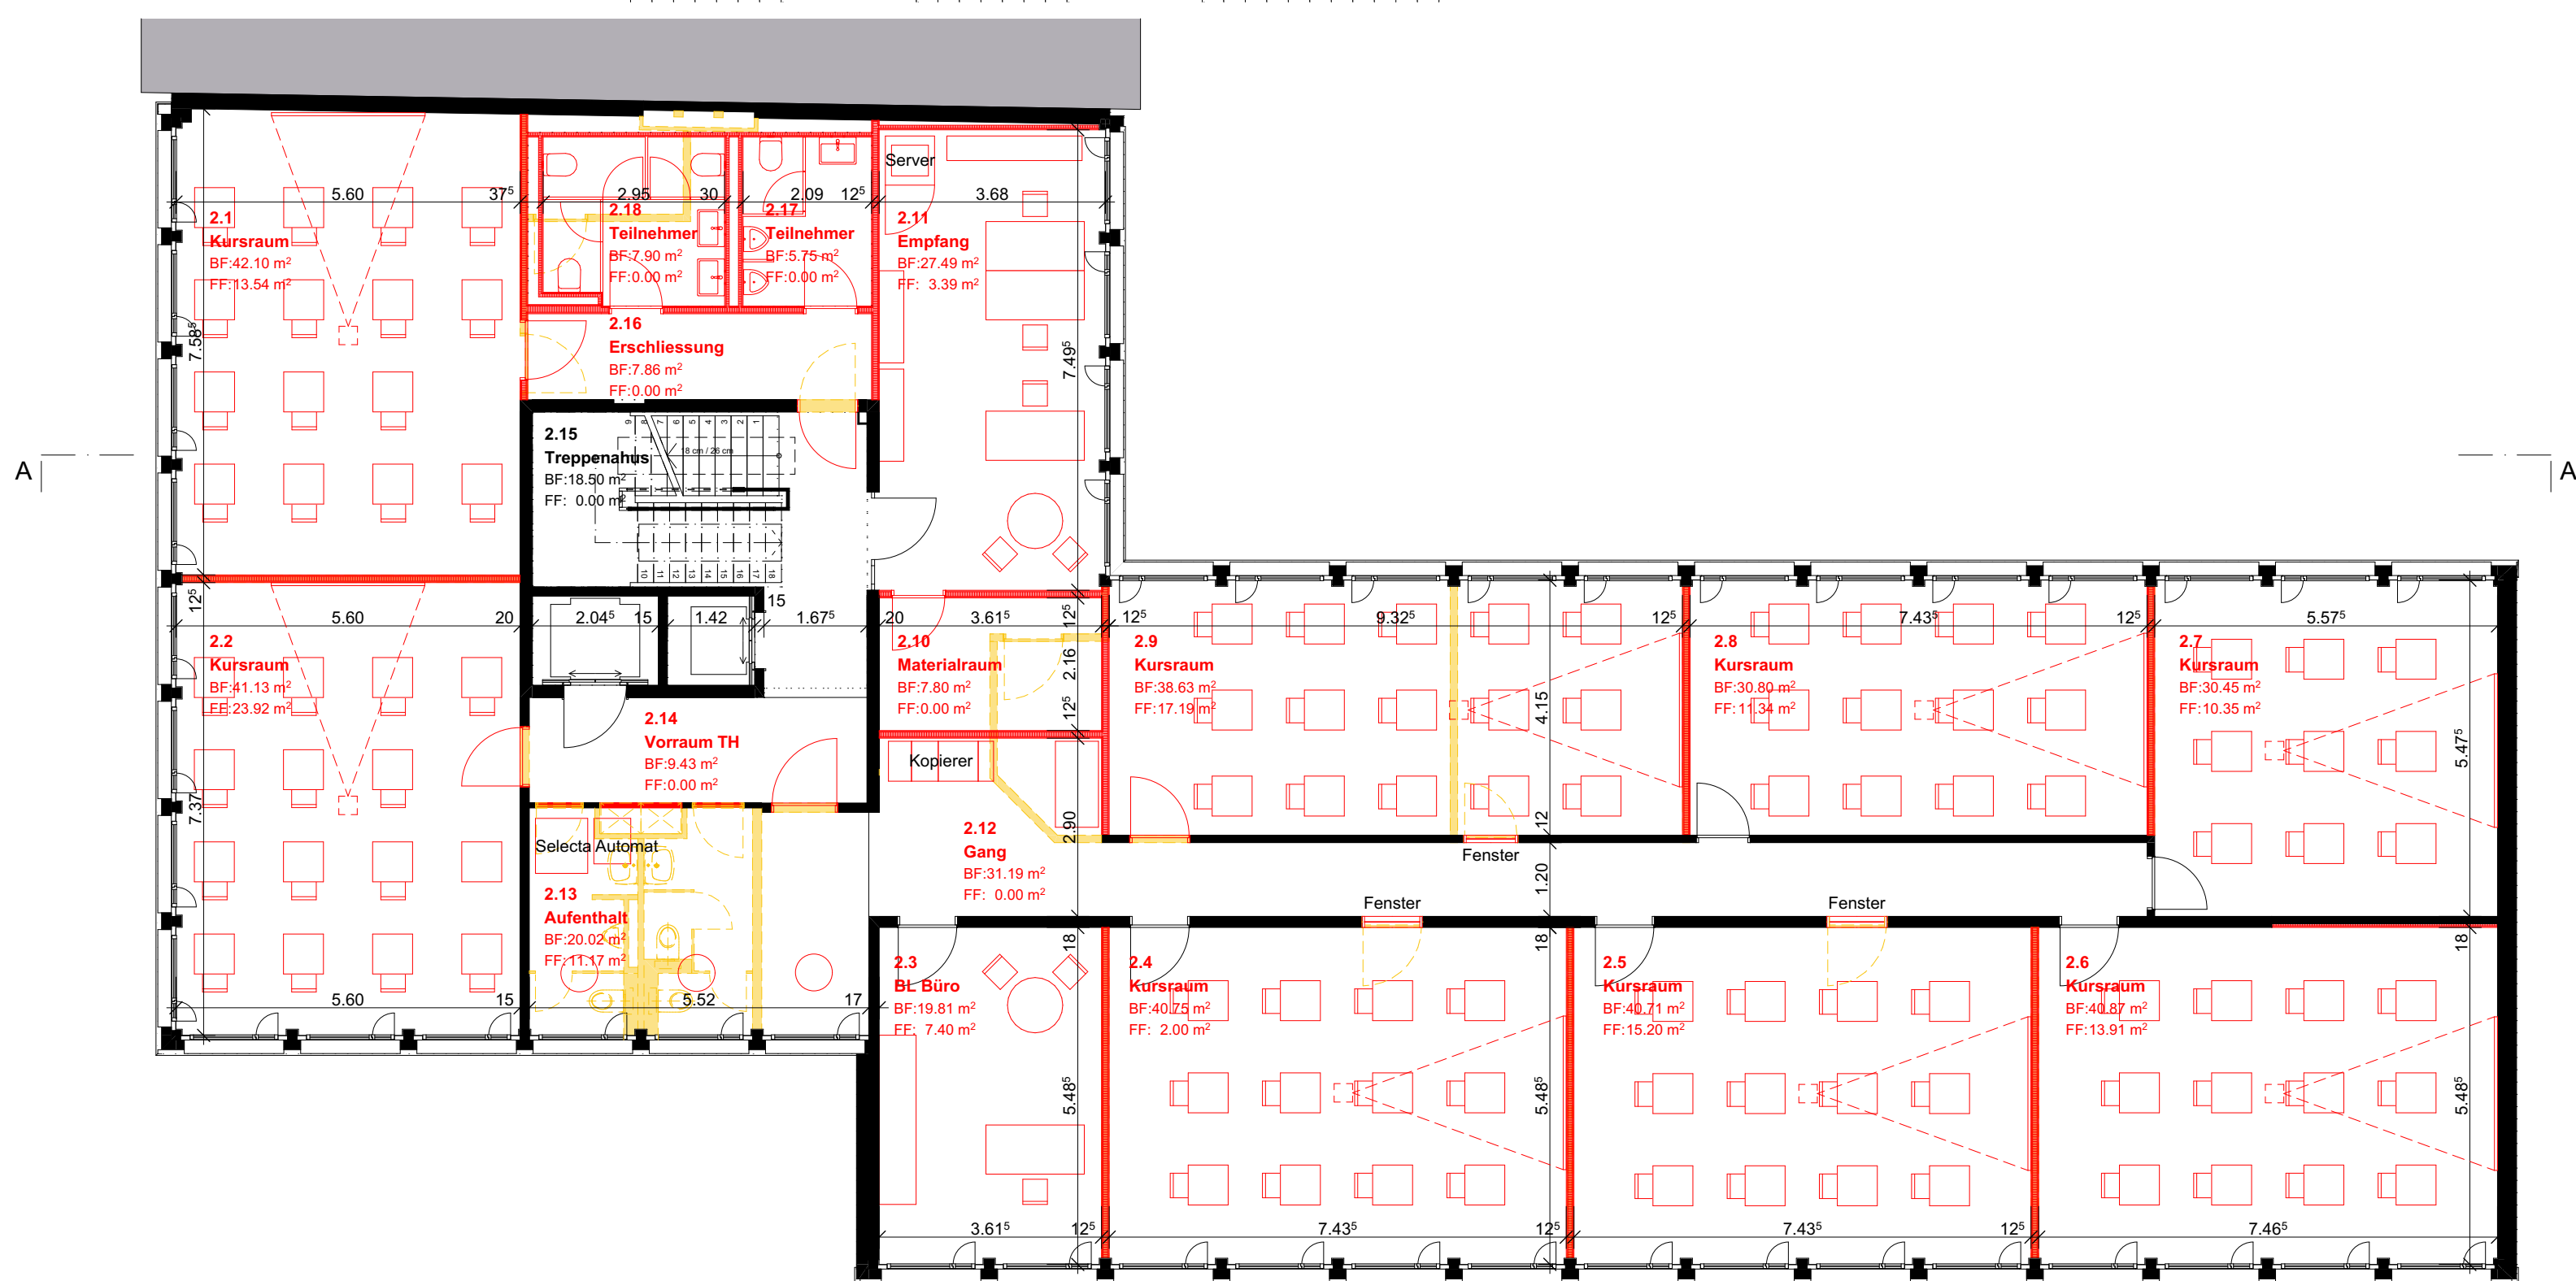


Grundriss 2. OG 1:100

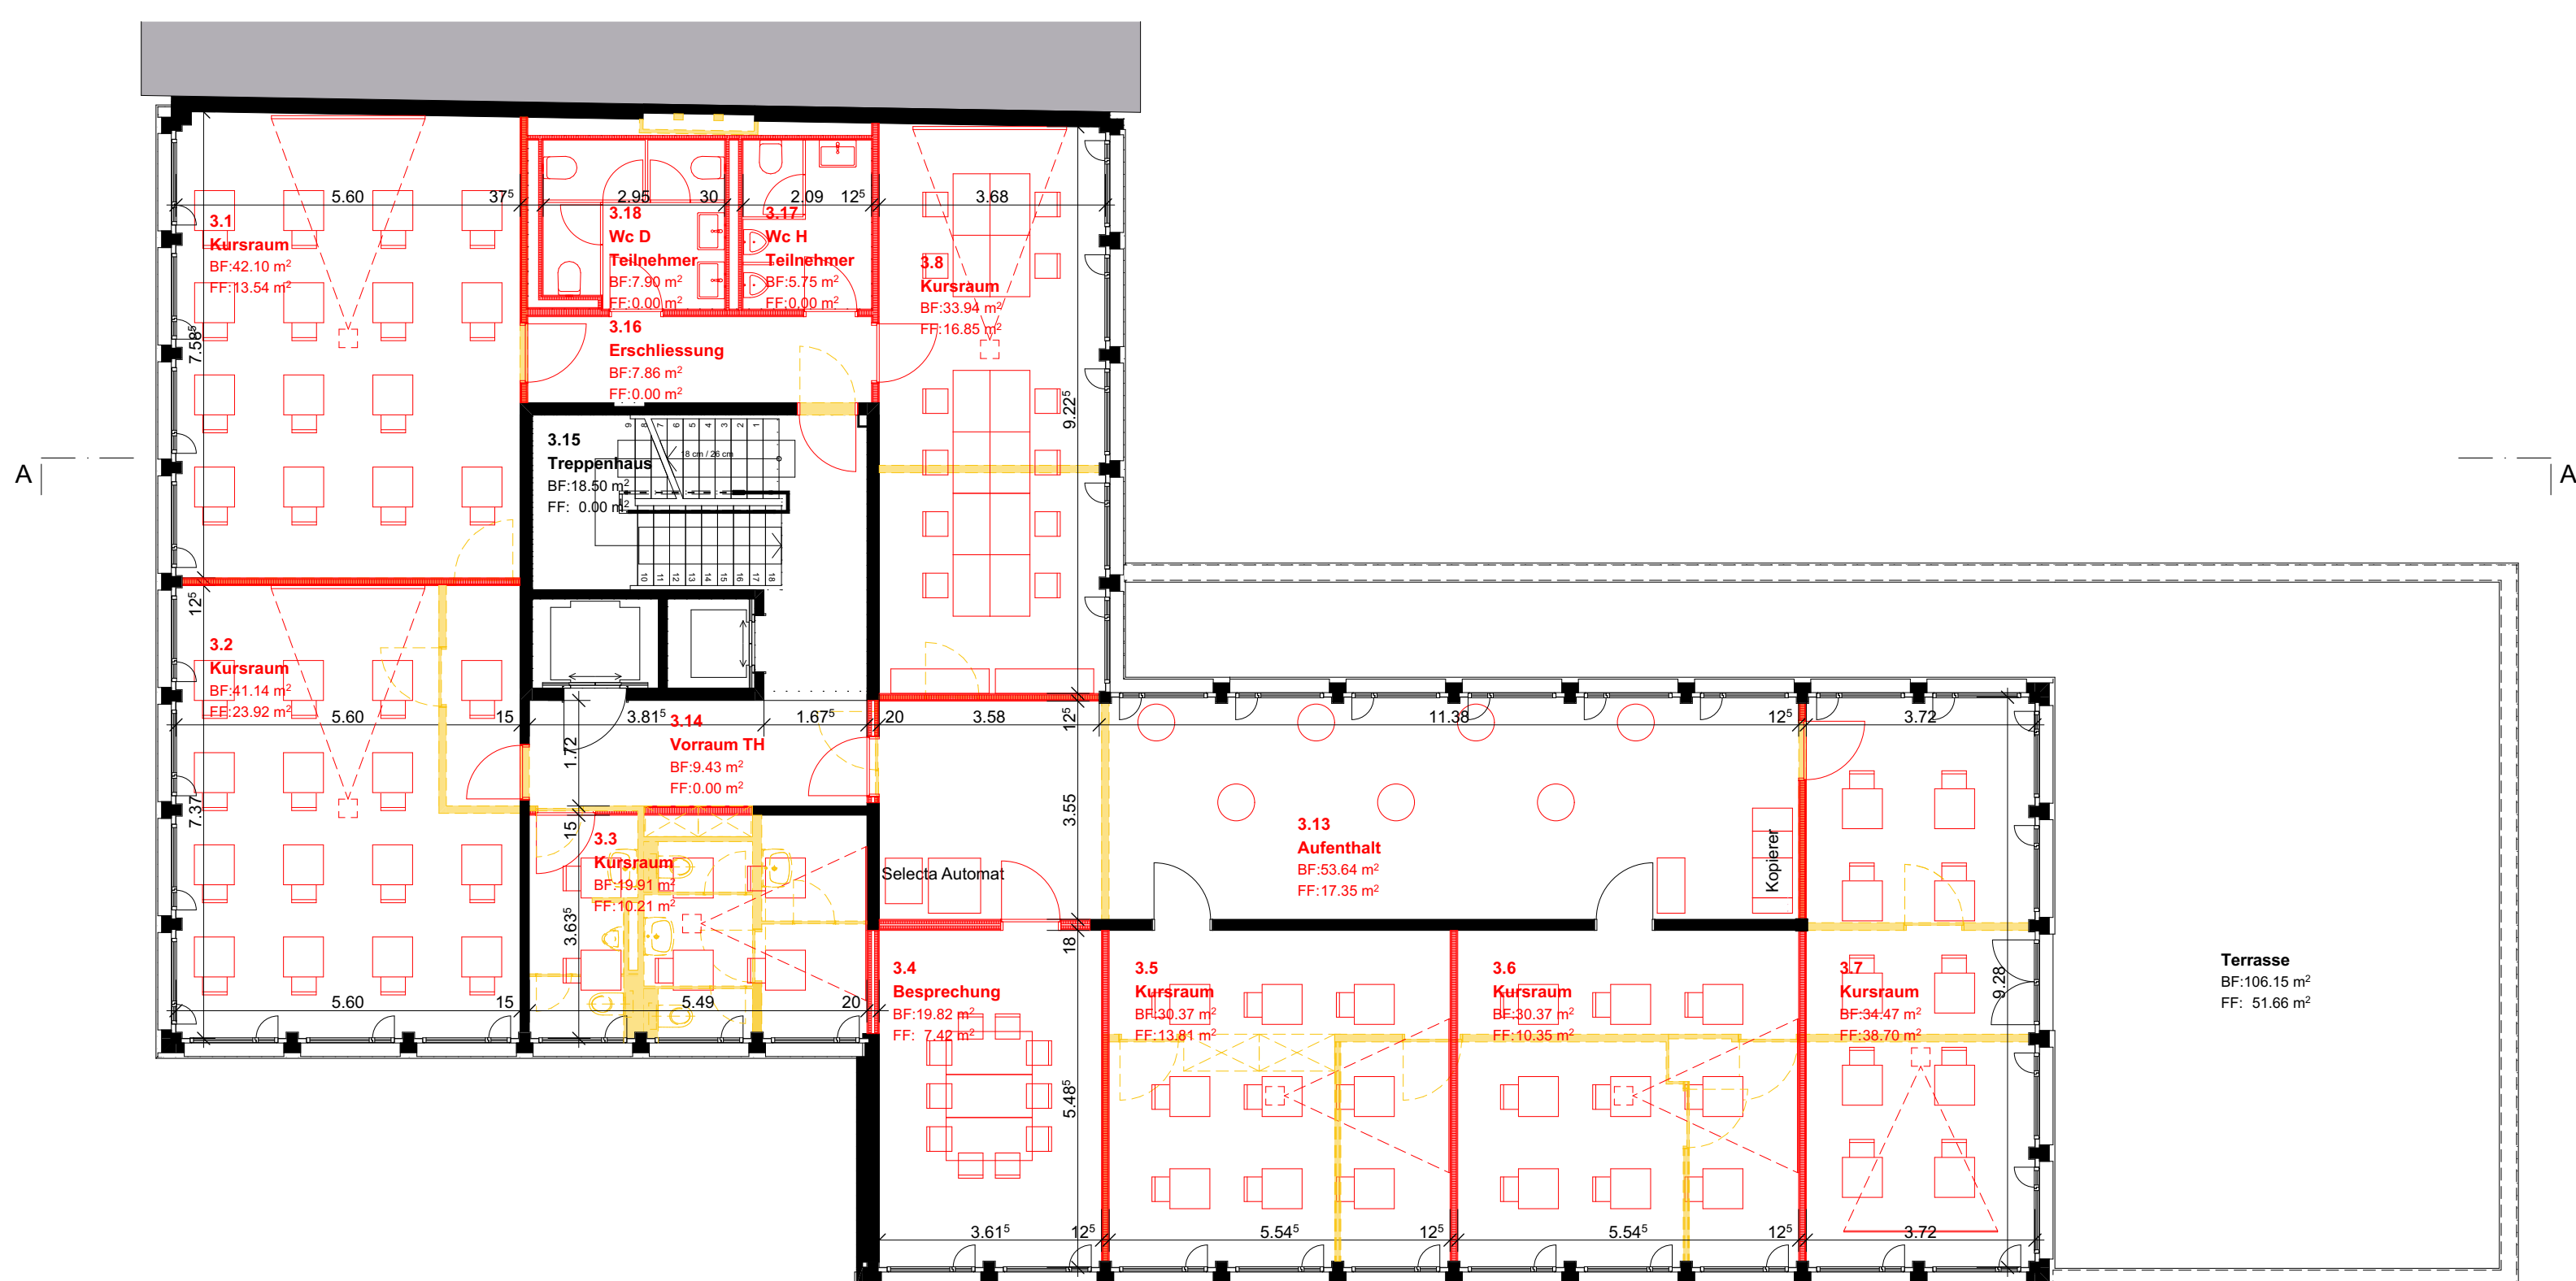


Grundriss 3. OG 1:100

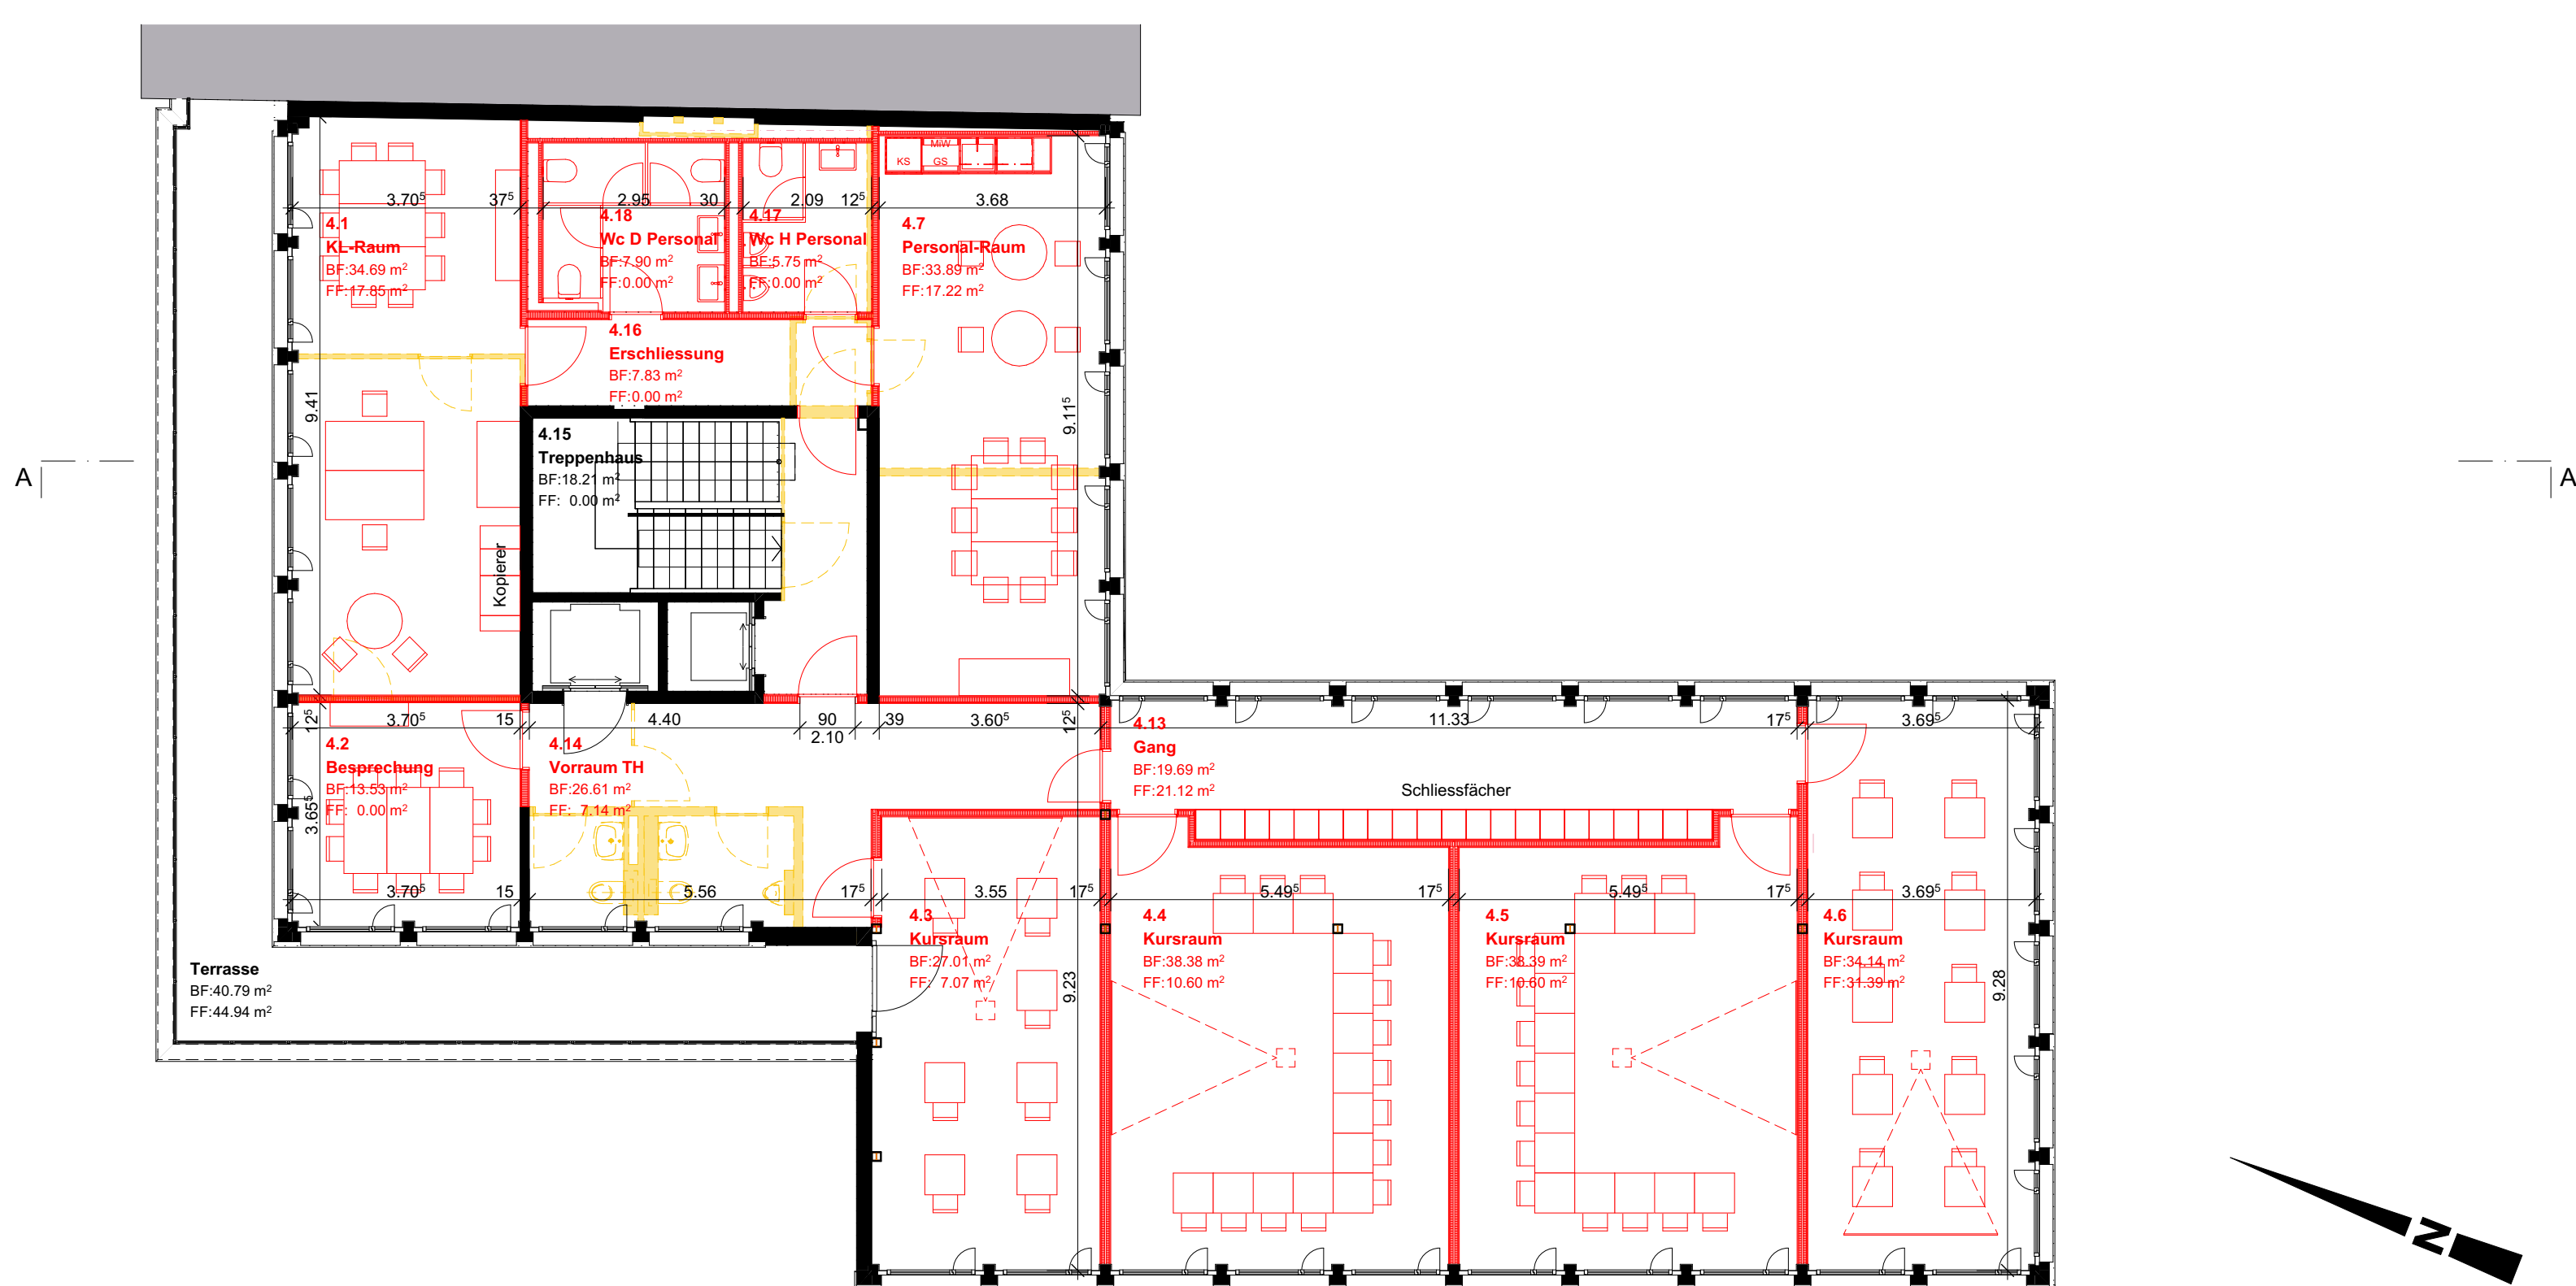


Grundriss DG 1:100

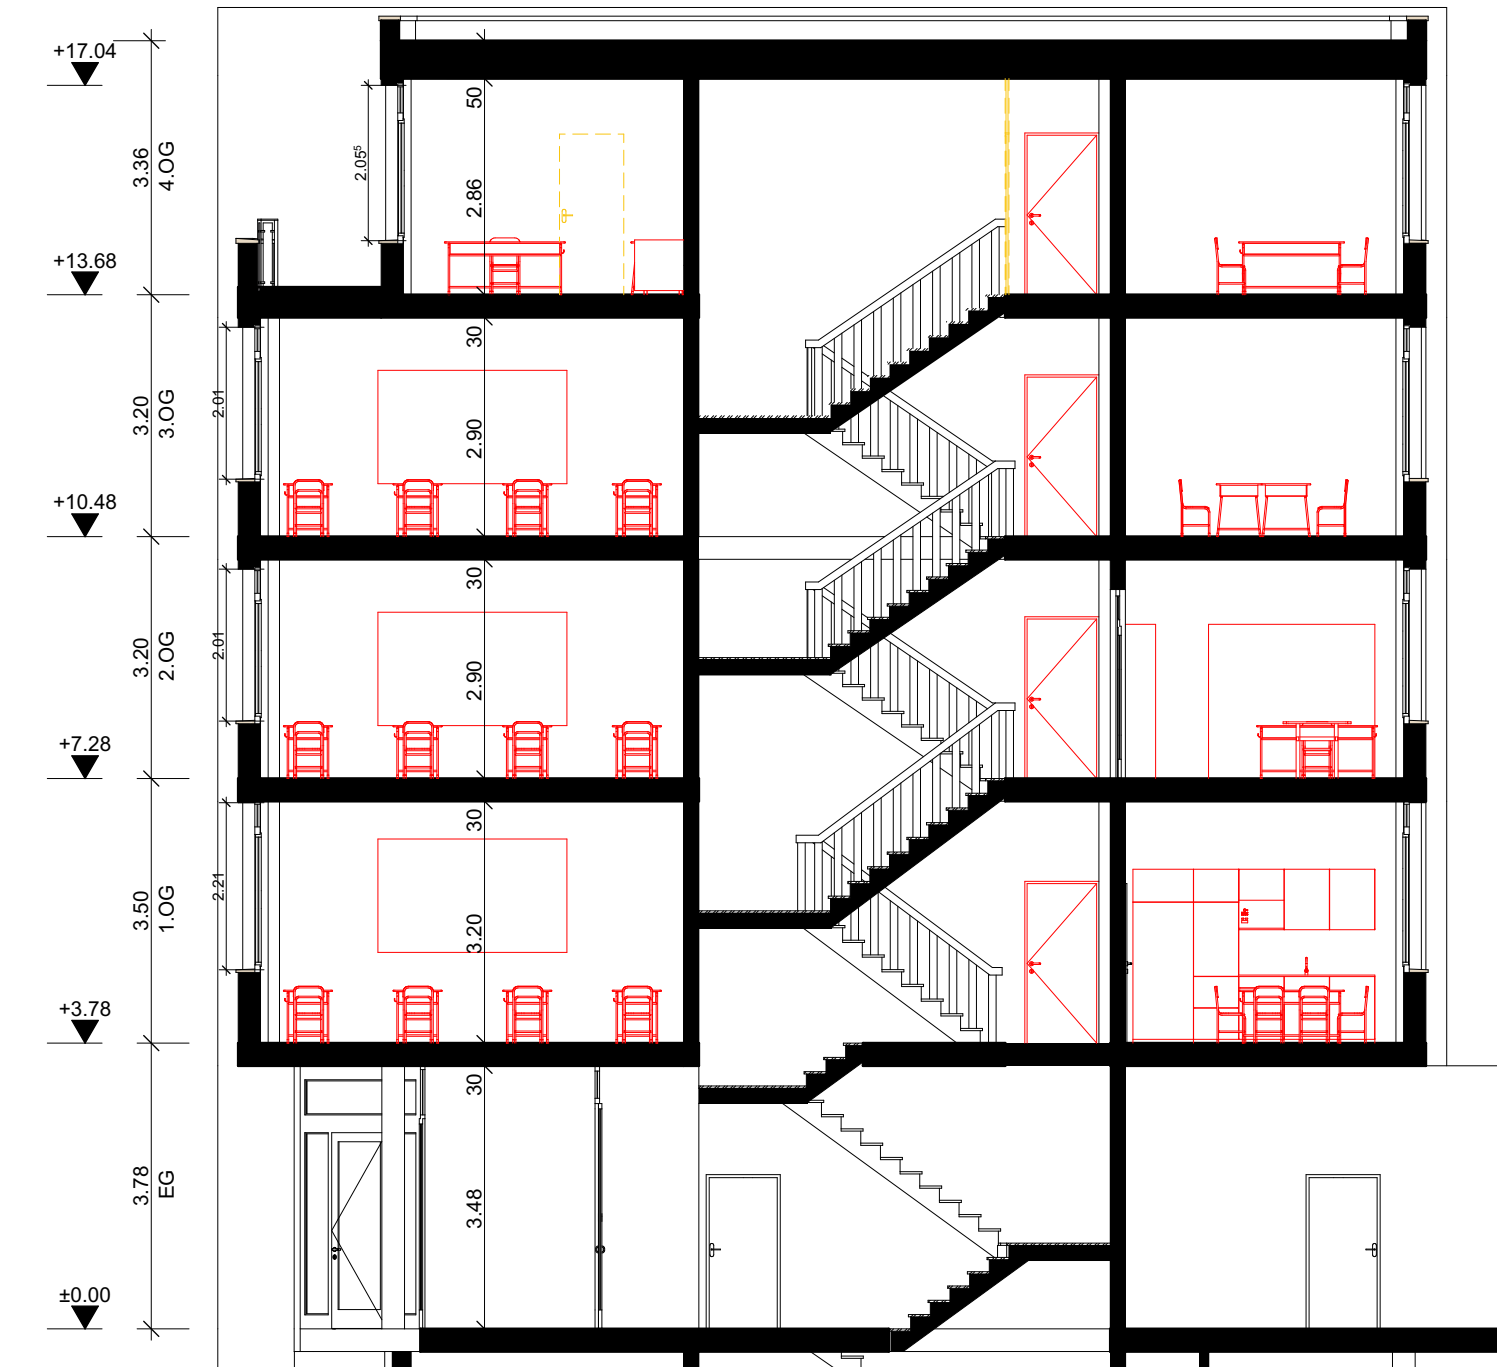

Schnitt A-A 1:100

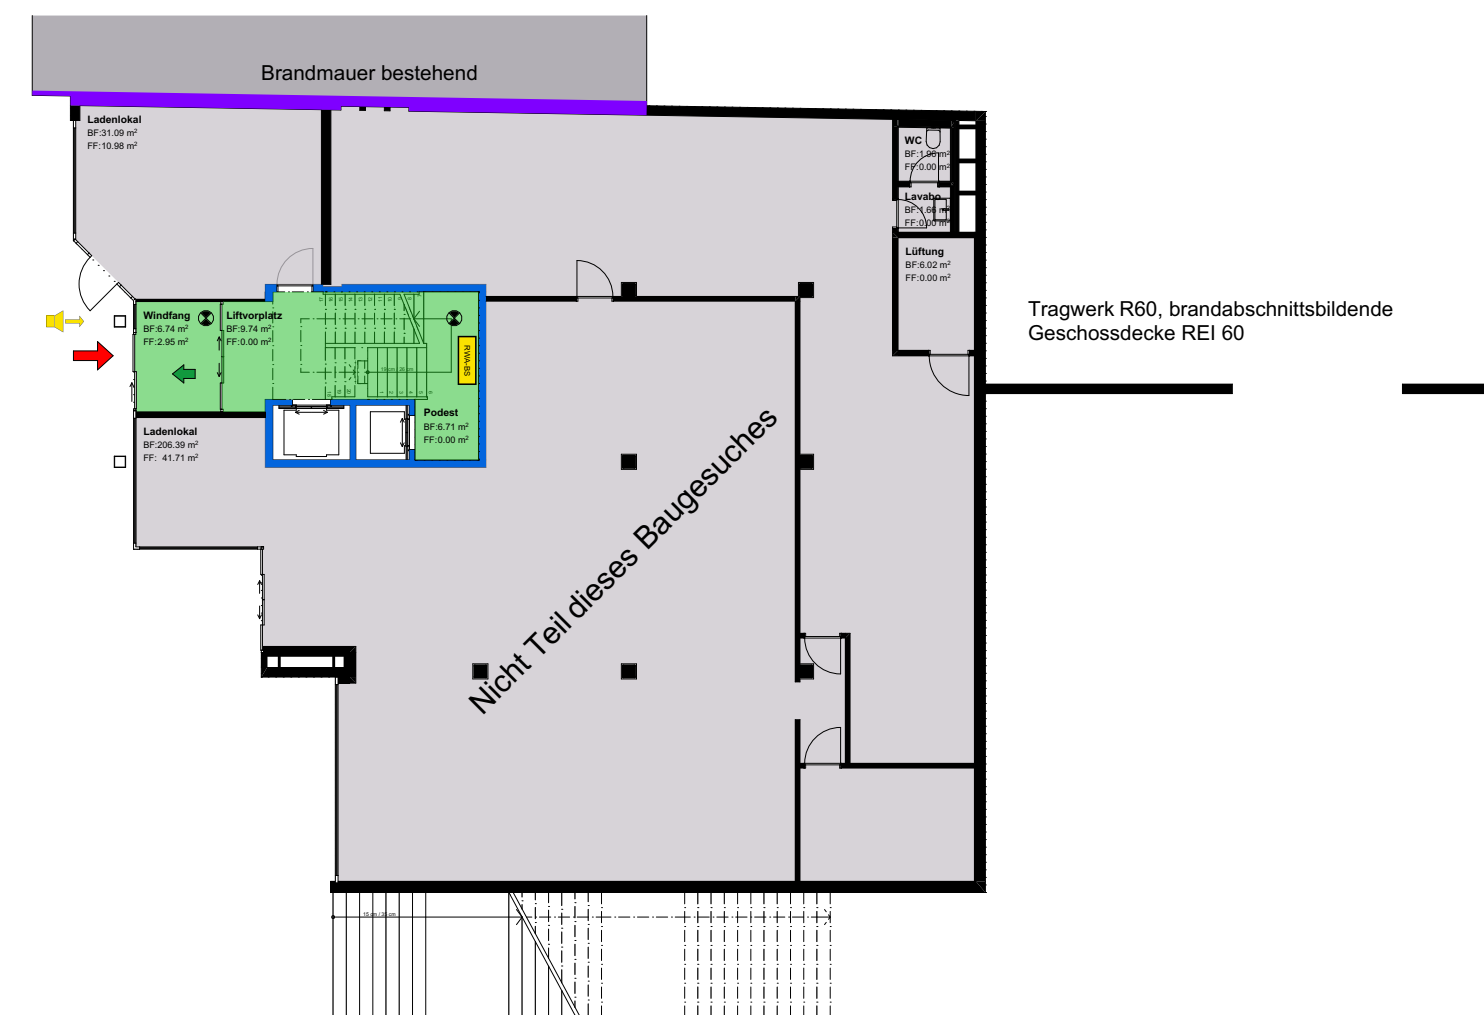


Brandschutzschema EG 1:200

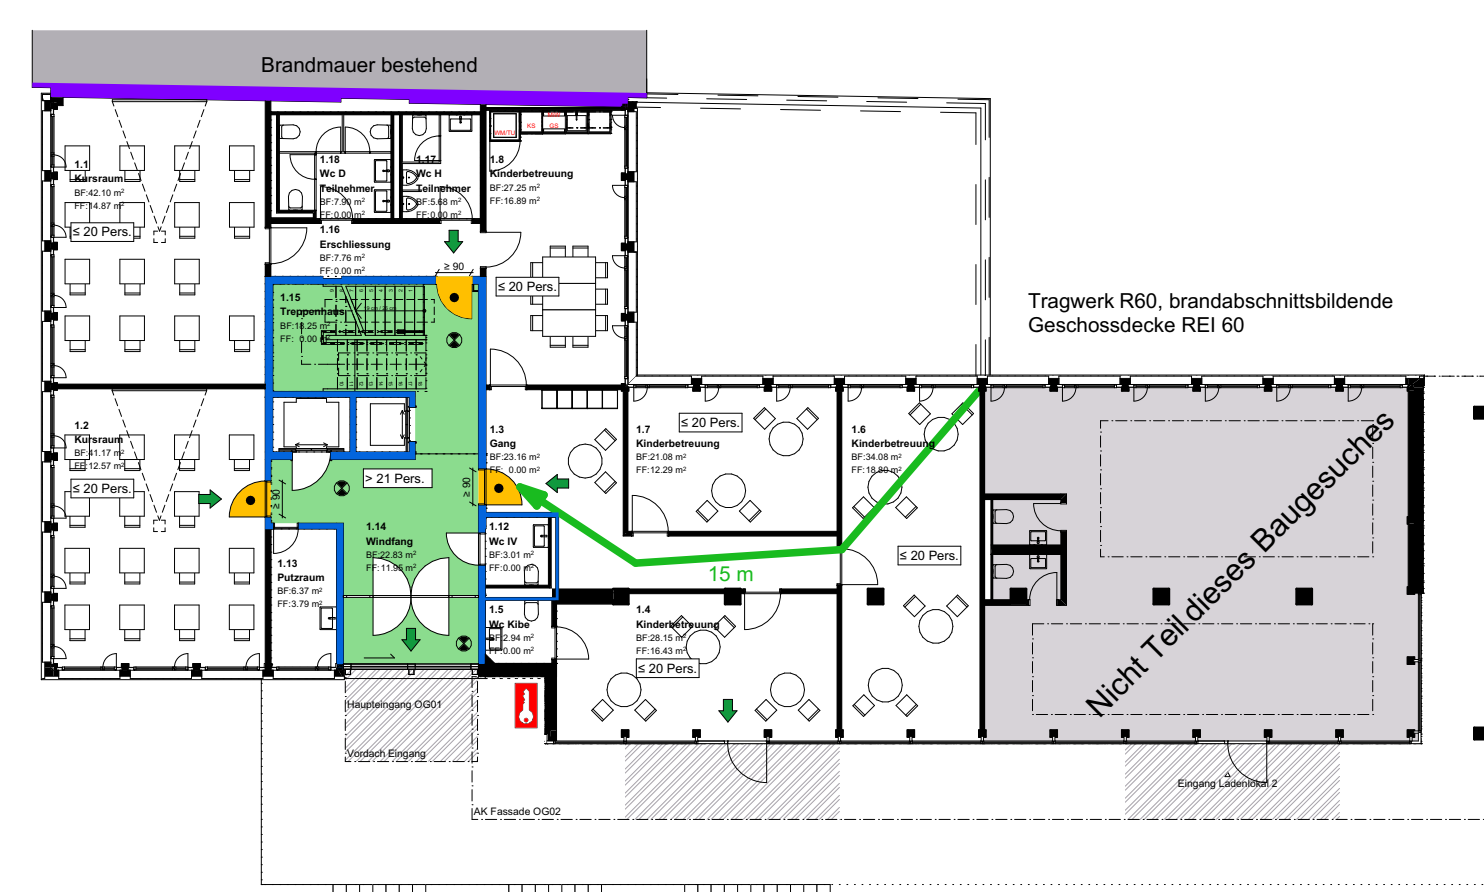


Brandschutzschema 1. OG 1:200




Brandschutzschema 2. OG 1:200

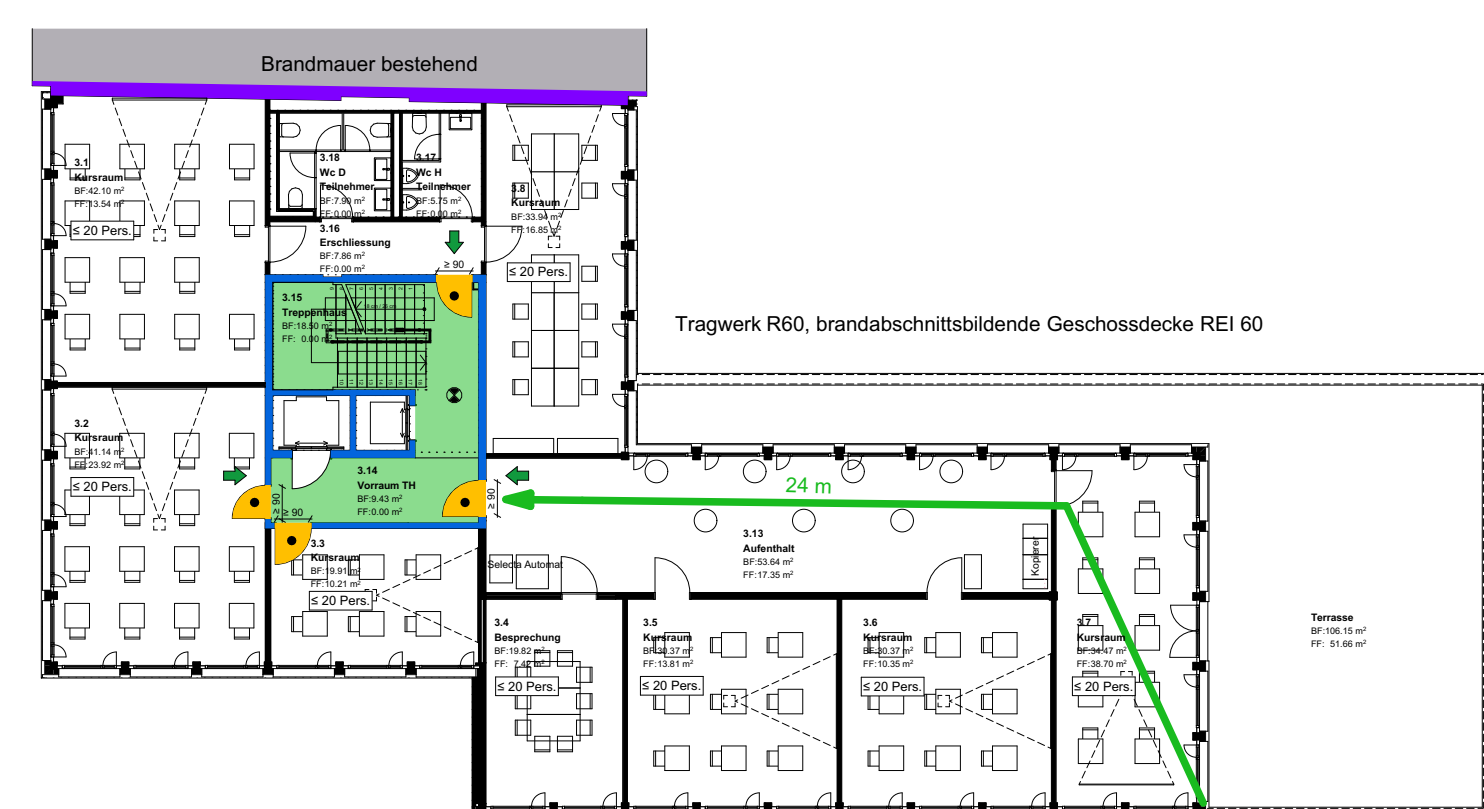

Brandschutzschema 3. OG 1:200

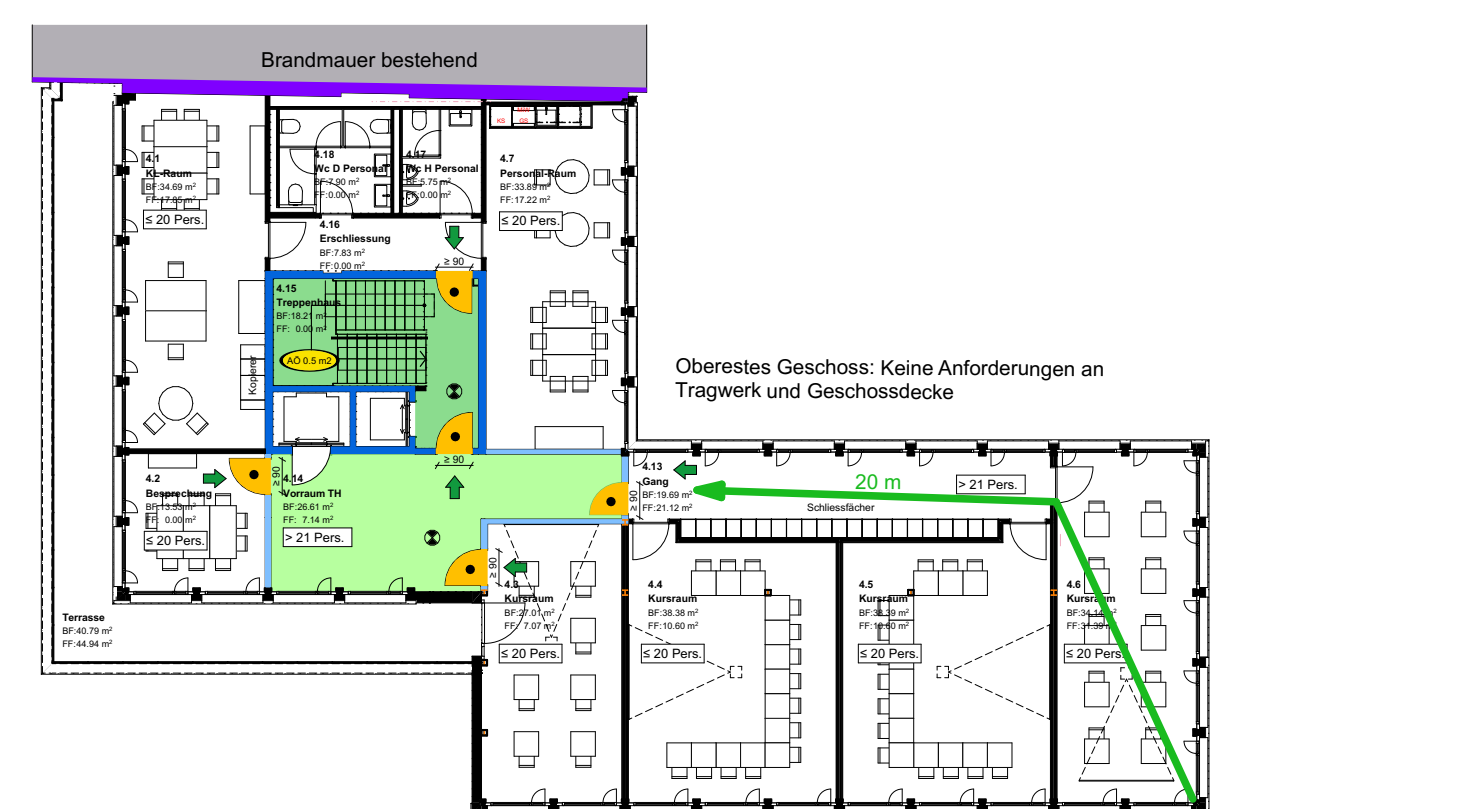

Brandschutzschema 4. OG 1:200

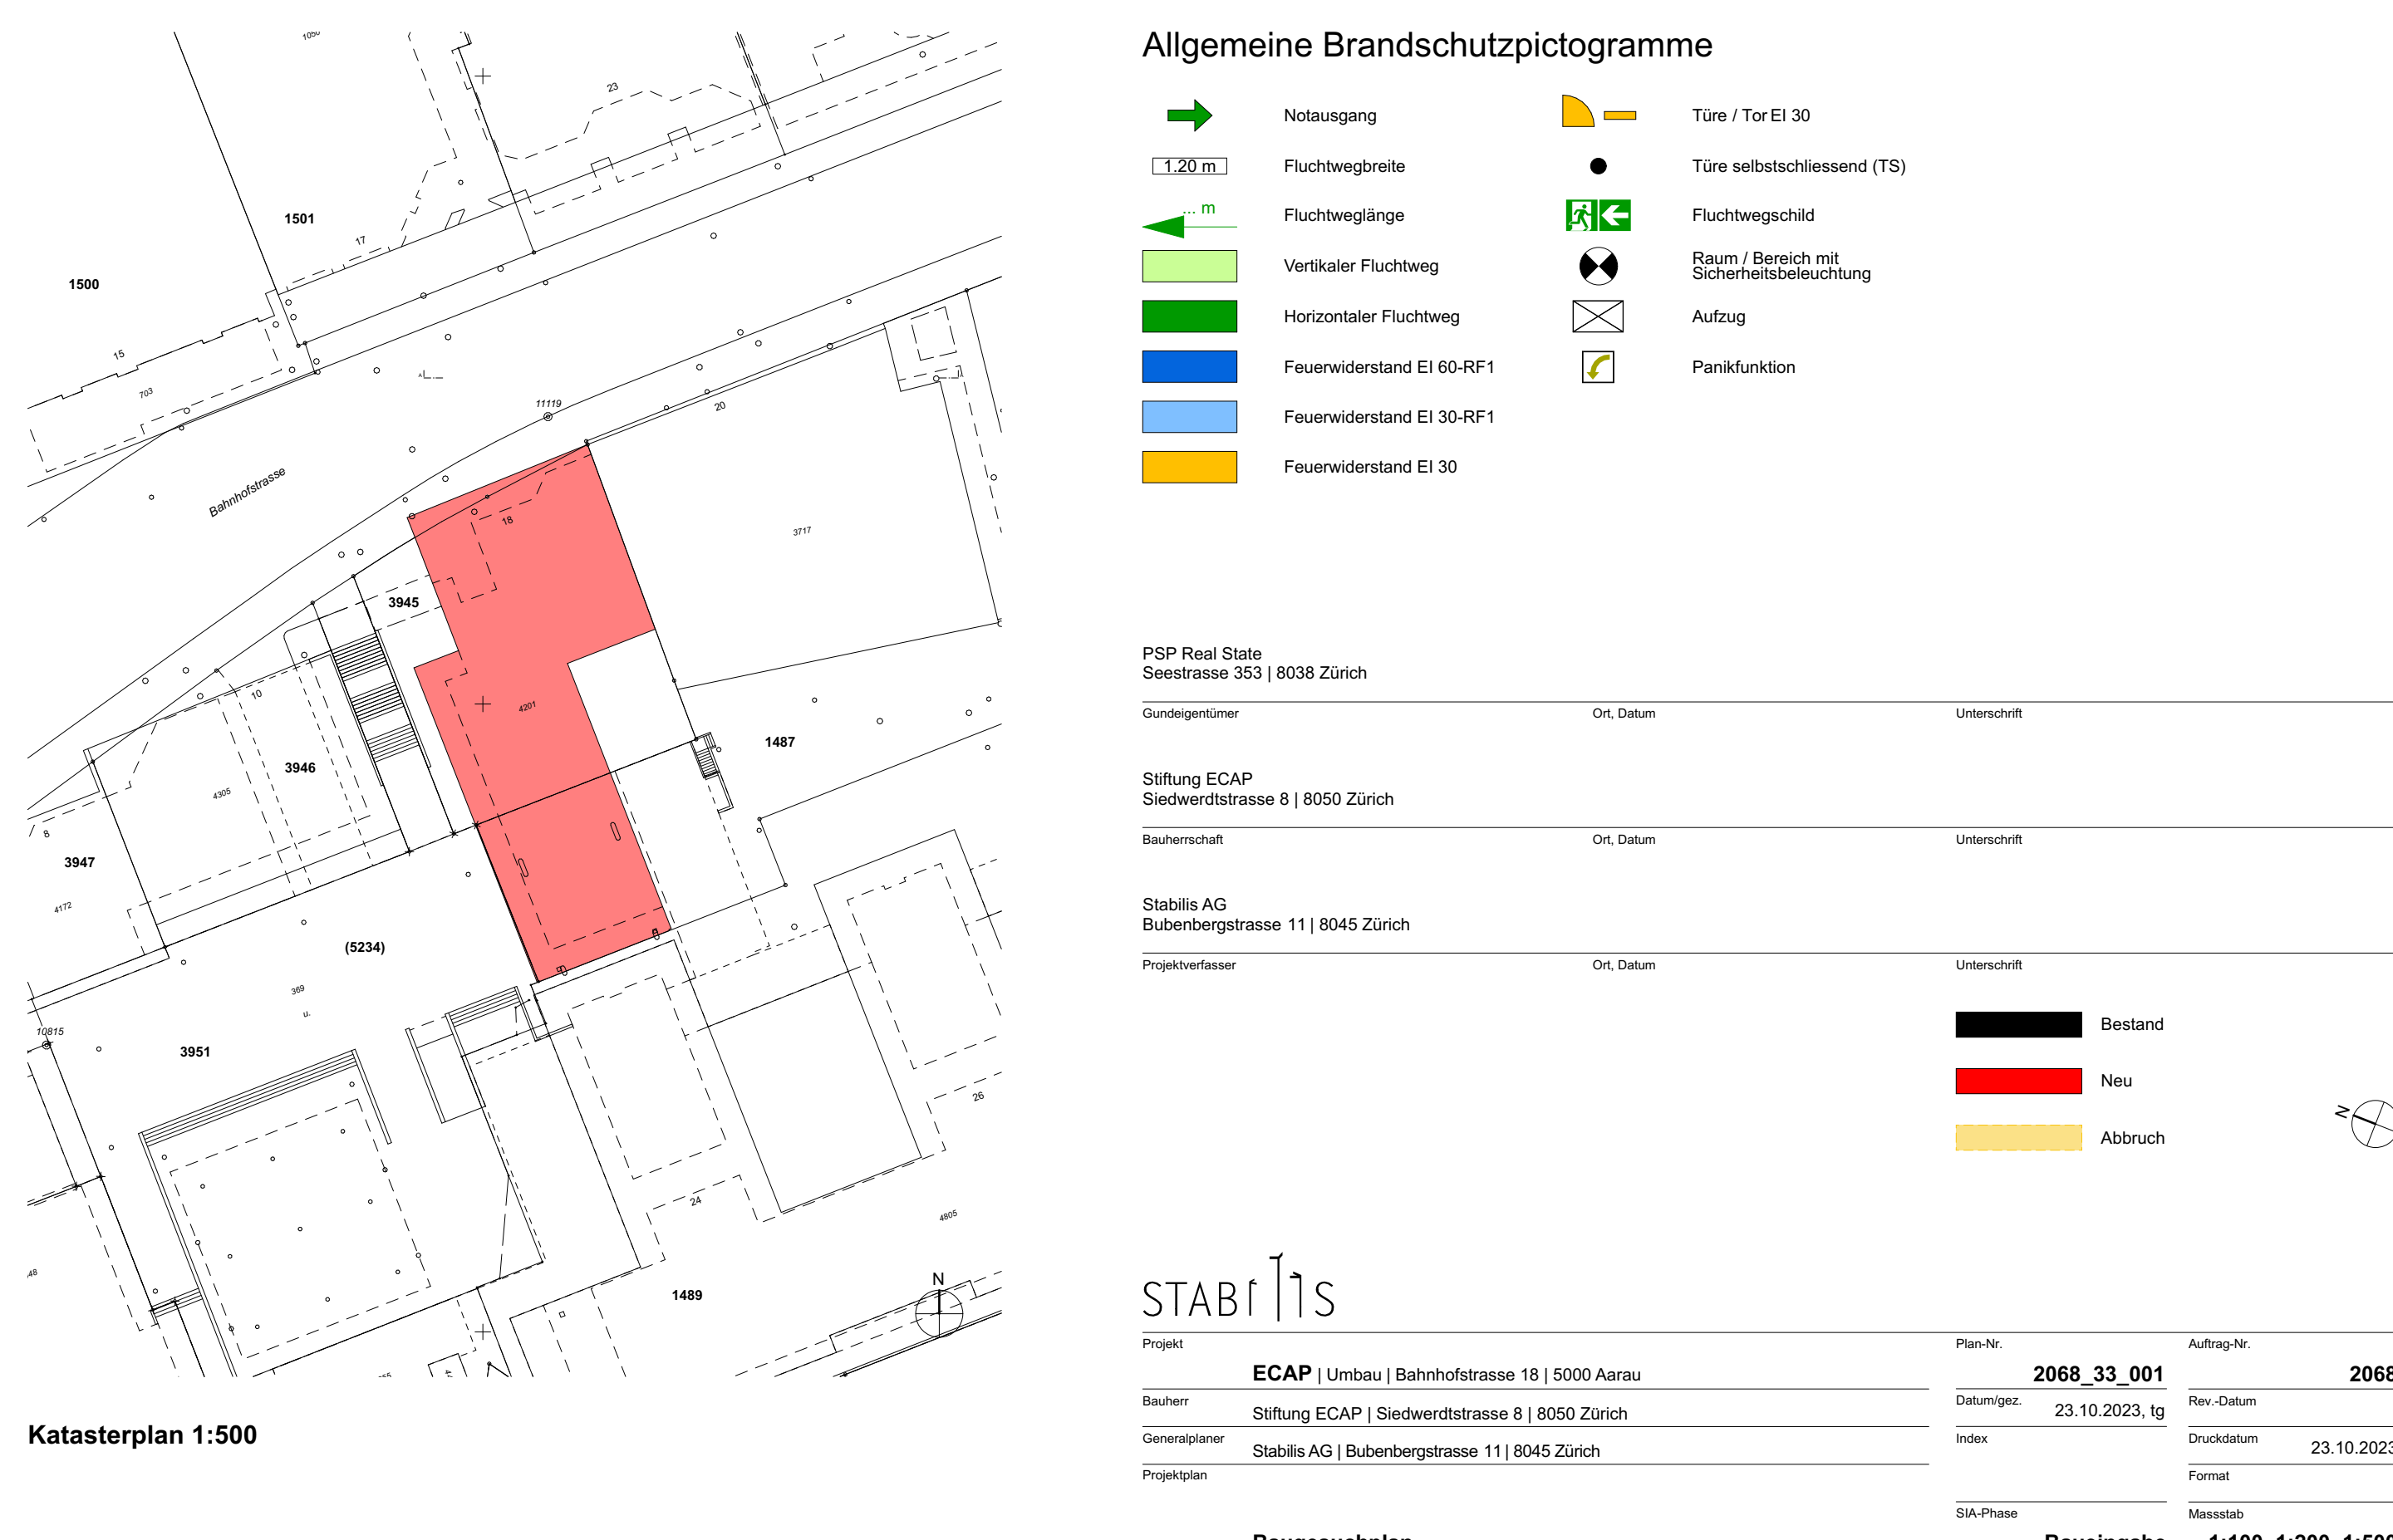

Allgemeine Brandschutzpictogramme

- Notausgang
- Fluchtwegbreite
- Fluchtweglänge
- Vertikaler Fluchtweg
- Horizontaler Fluchtweg
- Feuerwiderstand EI 60-RF1
- Feuerwiderstand EI 30-RF1
- Feuerwiderstand EI 30
- Türe / Tor EI 30
- Türe selbstschliessend (TS)
- Fluchtwegschild
- Raum / Bereich mit Sicherheitsbeleuchtung
- Aufzug
- Panikfunktion

PSP Real State
Soeststrasse 353 | 8038 Zürich
Gutachterin: Ort, Datum: Unterschrift:

Stiftung ECAP
Stedwardstrasse 8 | 8050 Zürich
Bauherr/in: Ort, Datum: Unterschrift:

Stablis AG
Bubenbergrasse 11 | 8045 Zürich
Projektanlasser: Ort, Datum: Unterschrift: