

Aarau

Stadtbauamt Aarau  
Sekt. Baubewilligungen

1:250

E 20. Nov. 2023

Plannummer: 100

Parzellennummer: 3945 BG-Nr. 2023 , 268




Katasterplankopie

Legende: [www.cadastre.ch/legende](http://www.cadastre.ch/legende)  
Datenqualität: Standard AV93

KANTON AARGAU

Datum: 16. November 2023

Nachführungsgeometer  
Kreis Aarau

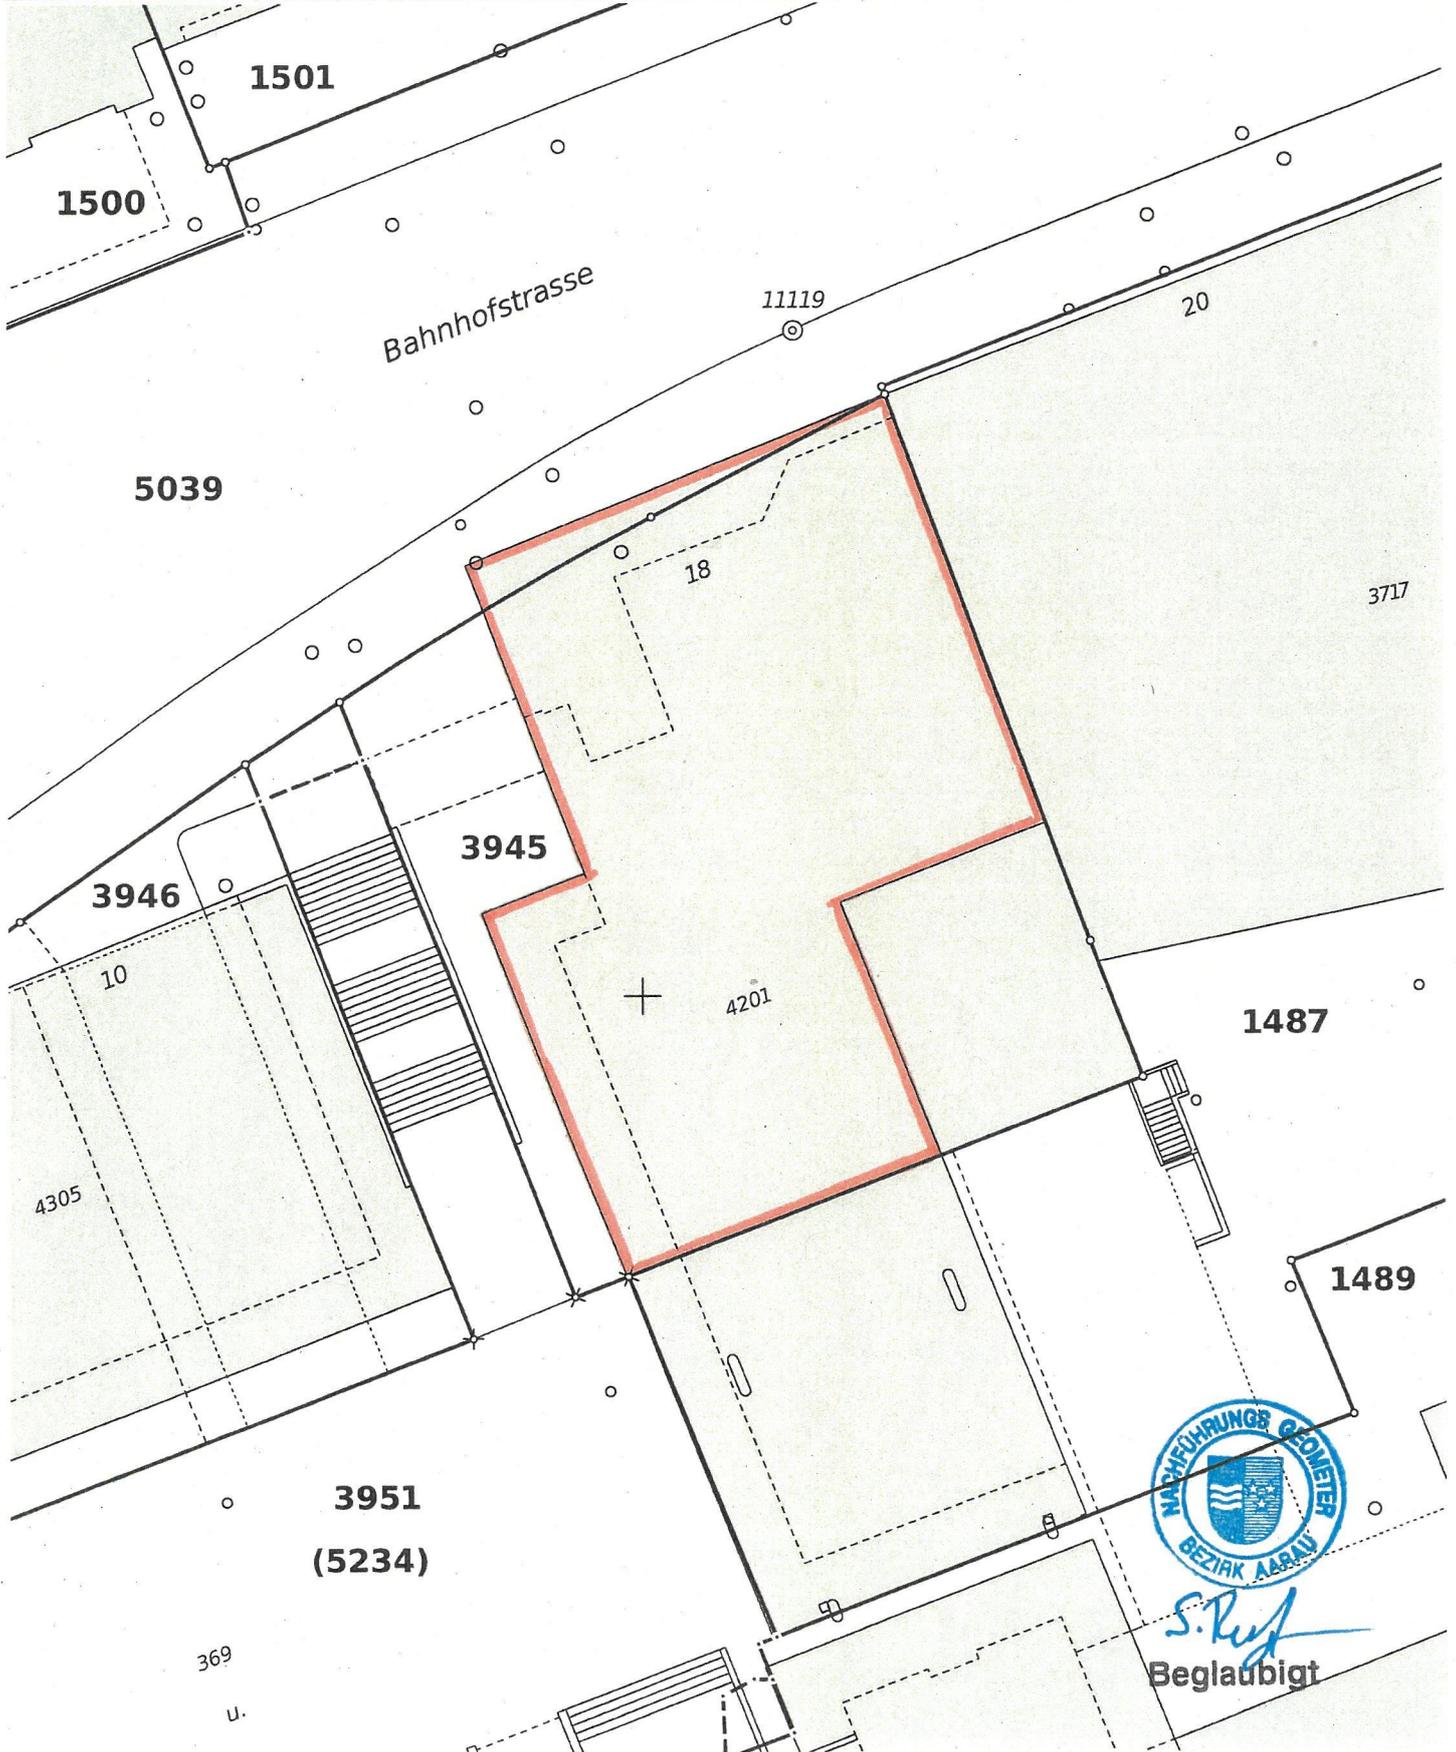

Achtung!  
 Parzellen mit unterstrichenen Nummern sind an einer Mutation beteiligt und im Grundbuch noch nicht rechtskräftig eingetragen.  
 Schutz der Vermessungsfixpunkte: Gefährdungen solcher Punkte (Signaturen  $\Delta$   $\odot$   $\ominus$   $\otimes$  ) sind umgehend zu melden (Tel. 062 200 28 28).