


Schnitt 1-1

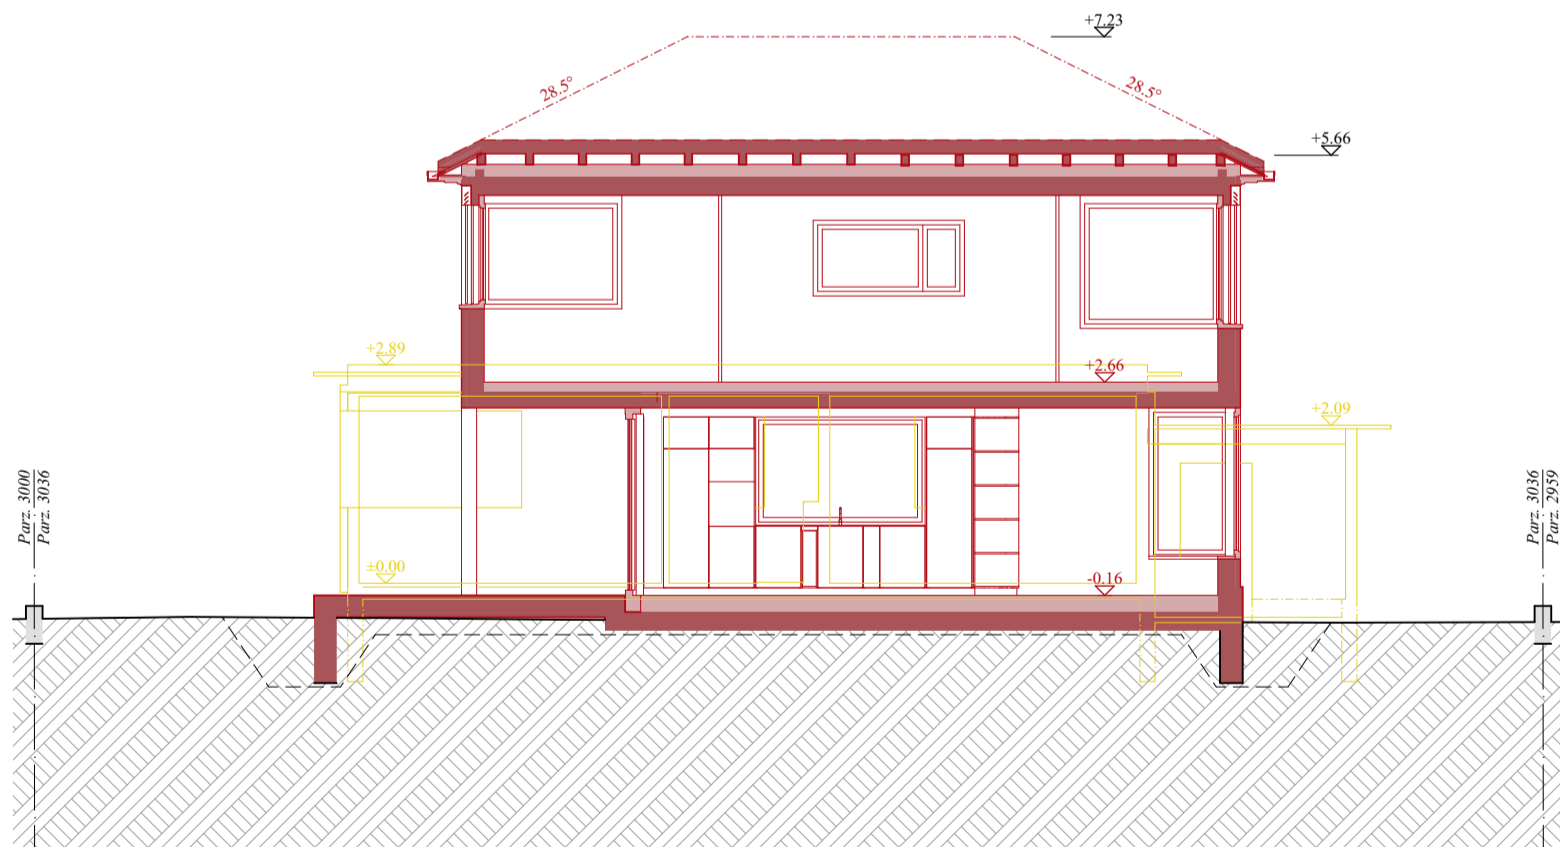

Schnitt A-A

Um- & Anbau EFH

Parz. 3036, Saxerstrasse 19, 5001 Aarau

Bauherrschaft:
Claire Schneeberger & Dominik Vogt
Bachofnerstrasse 9b, 8037 Zürich

Bestand Abbruch Neu

Architektur:
Kollektiv Marudo
Architekten ETH SIA AG
Bruggerstrasse 37, 5400 Baden
T: 041 56 222 85 85

Baumanagement / Bauleitung:
Kollektiv Marudo
Architekten ETH SIA AG
Bruggerstrasse 37, 5400 Baden
T: 041 56 222 85 85

Schnitte

Plan-Nr. 159_3_301
Planformat 297.0 x 420.0
Projekt-Nr. 24 | 159 EVA
Erstellungsdatum 17.05.2024

M 1:100