



Ost

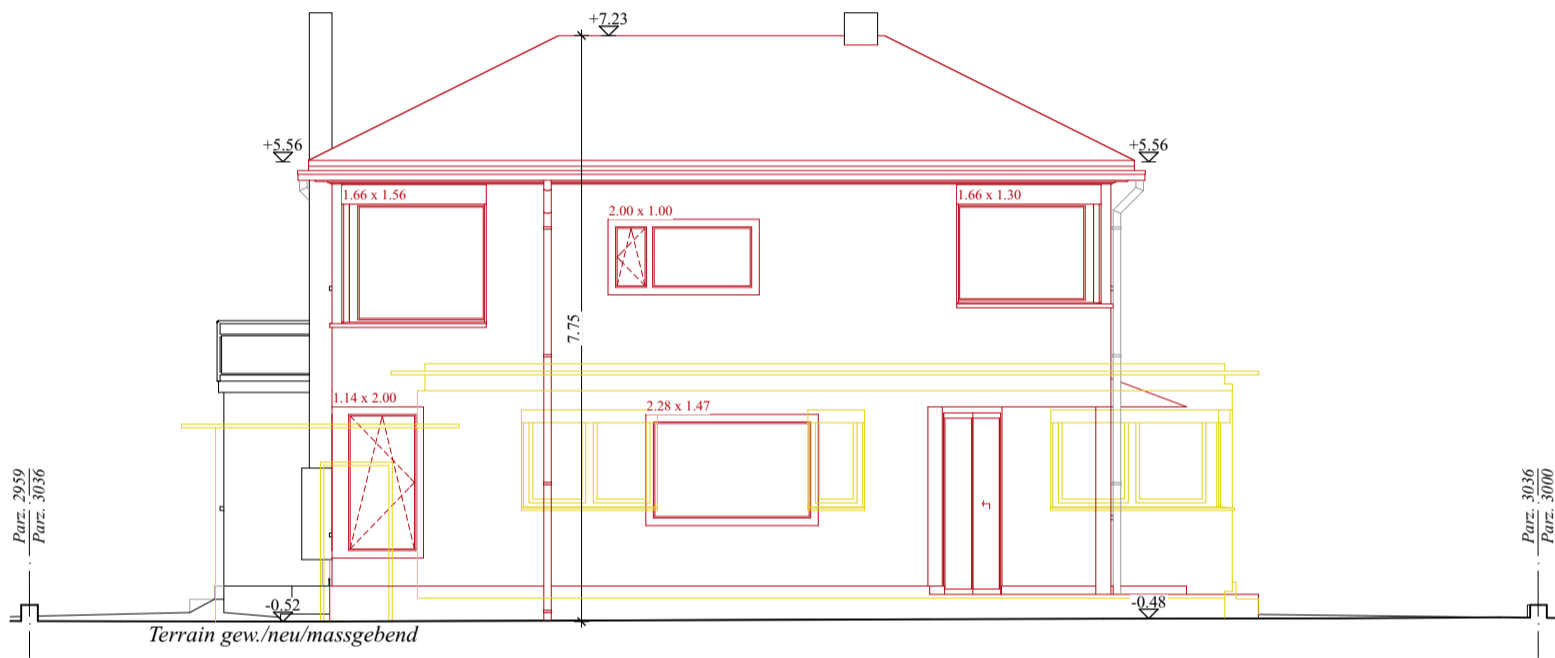

Nord

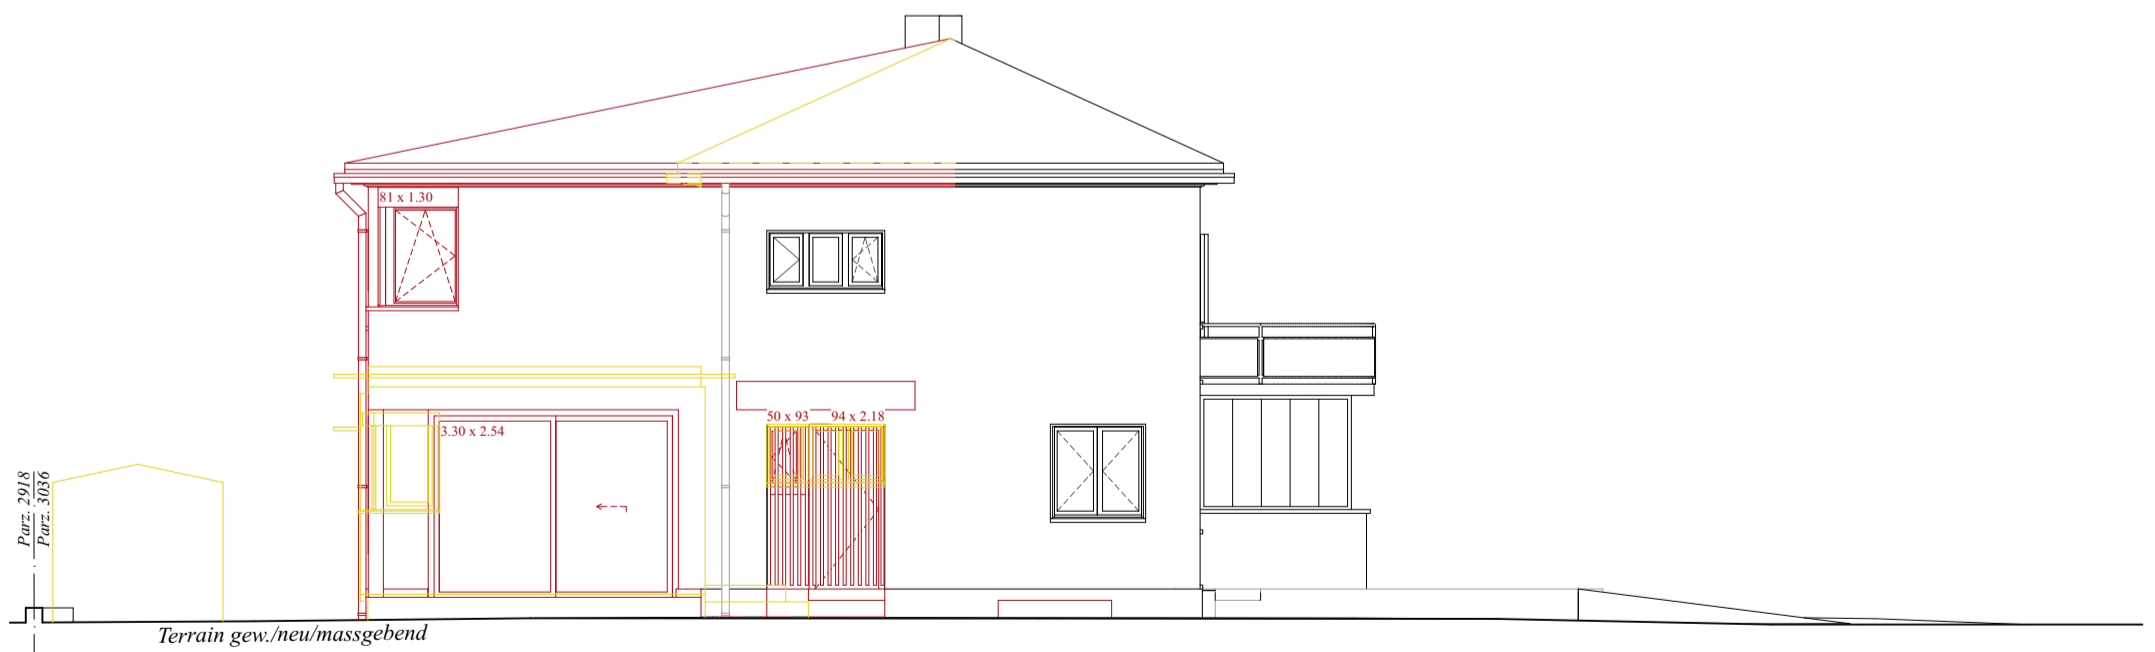

West

Um- & Anbau EFH

Parz. 3036, Saxerstrasse 19, 5001 Aarau

Bauherrschaft:
Claire Schneeberger & Dominik Vogt
Bachofnerstrasse 9b, 8037 Zürich

Bestand Abbruch Neu

Architektur:
Kollektiv Marudo
Architekten ETH SIA AG
Bruggerstrasse 37, 5400 Baden
T: 041 56 222 85 85

Baumanagement / Bauleitung:
Kollektiv Marudo
Architekten ETH SIA AG
Bruggerstrasse 37, 5400 Baden
T: 041 56 222 85 85

Ansichten

Plan-Nr.	159_3_401
Planformat	297.0 x 420.0
Projekt-Nr.	24 159 EVA
Erstellungsdatum	17.05.2024

M 1:100