



Datum	gez.
13.06.24	bes
Plangrösse	Index
DIN A3	Plannummer
Massstab	300
1:1000	

- Neubau
- Bestehend
- Bewilligt

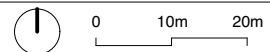

Sämtliche Masse sind Rohmasse und sind vom Unternehmer auf eigene Verantwortung am Bau zu kontrollieren. Differenzen sind sofort der Bauleitung mitzuteilen.

±0.00 = 366.14 m.ü.M

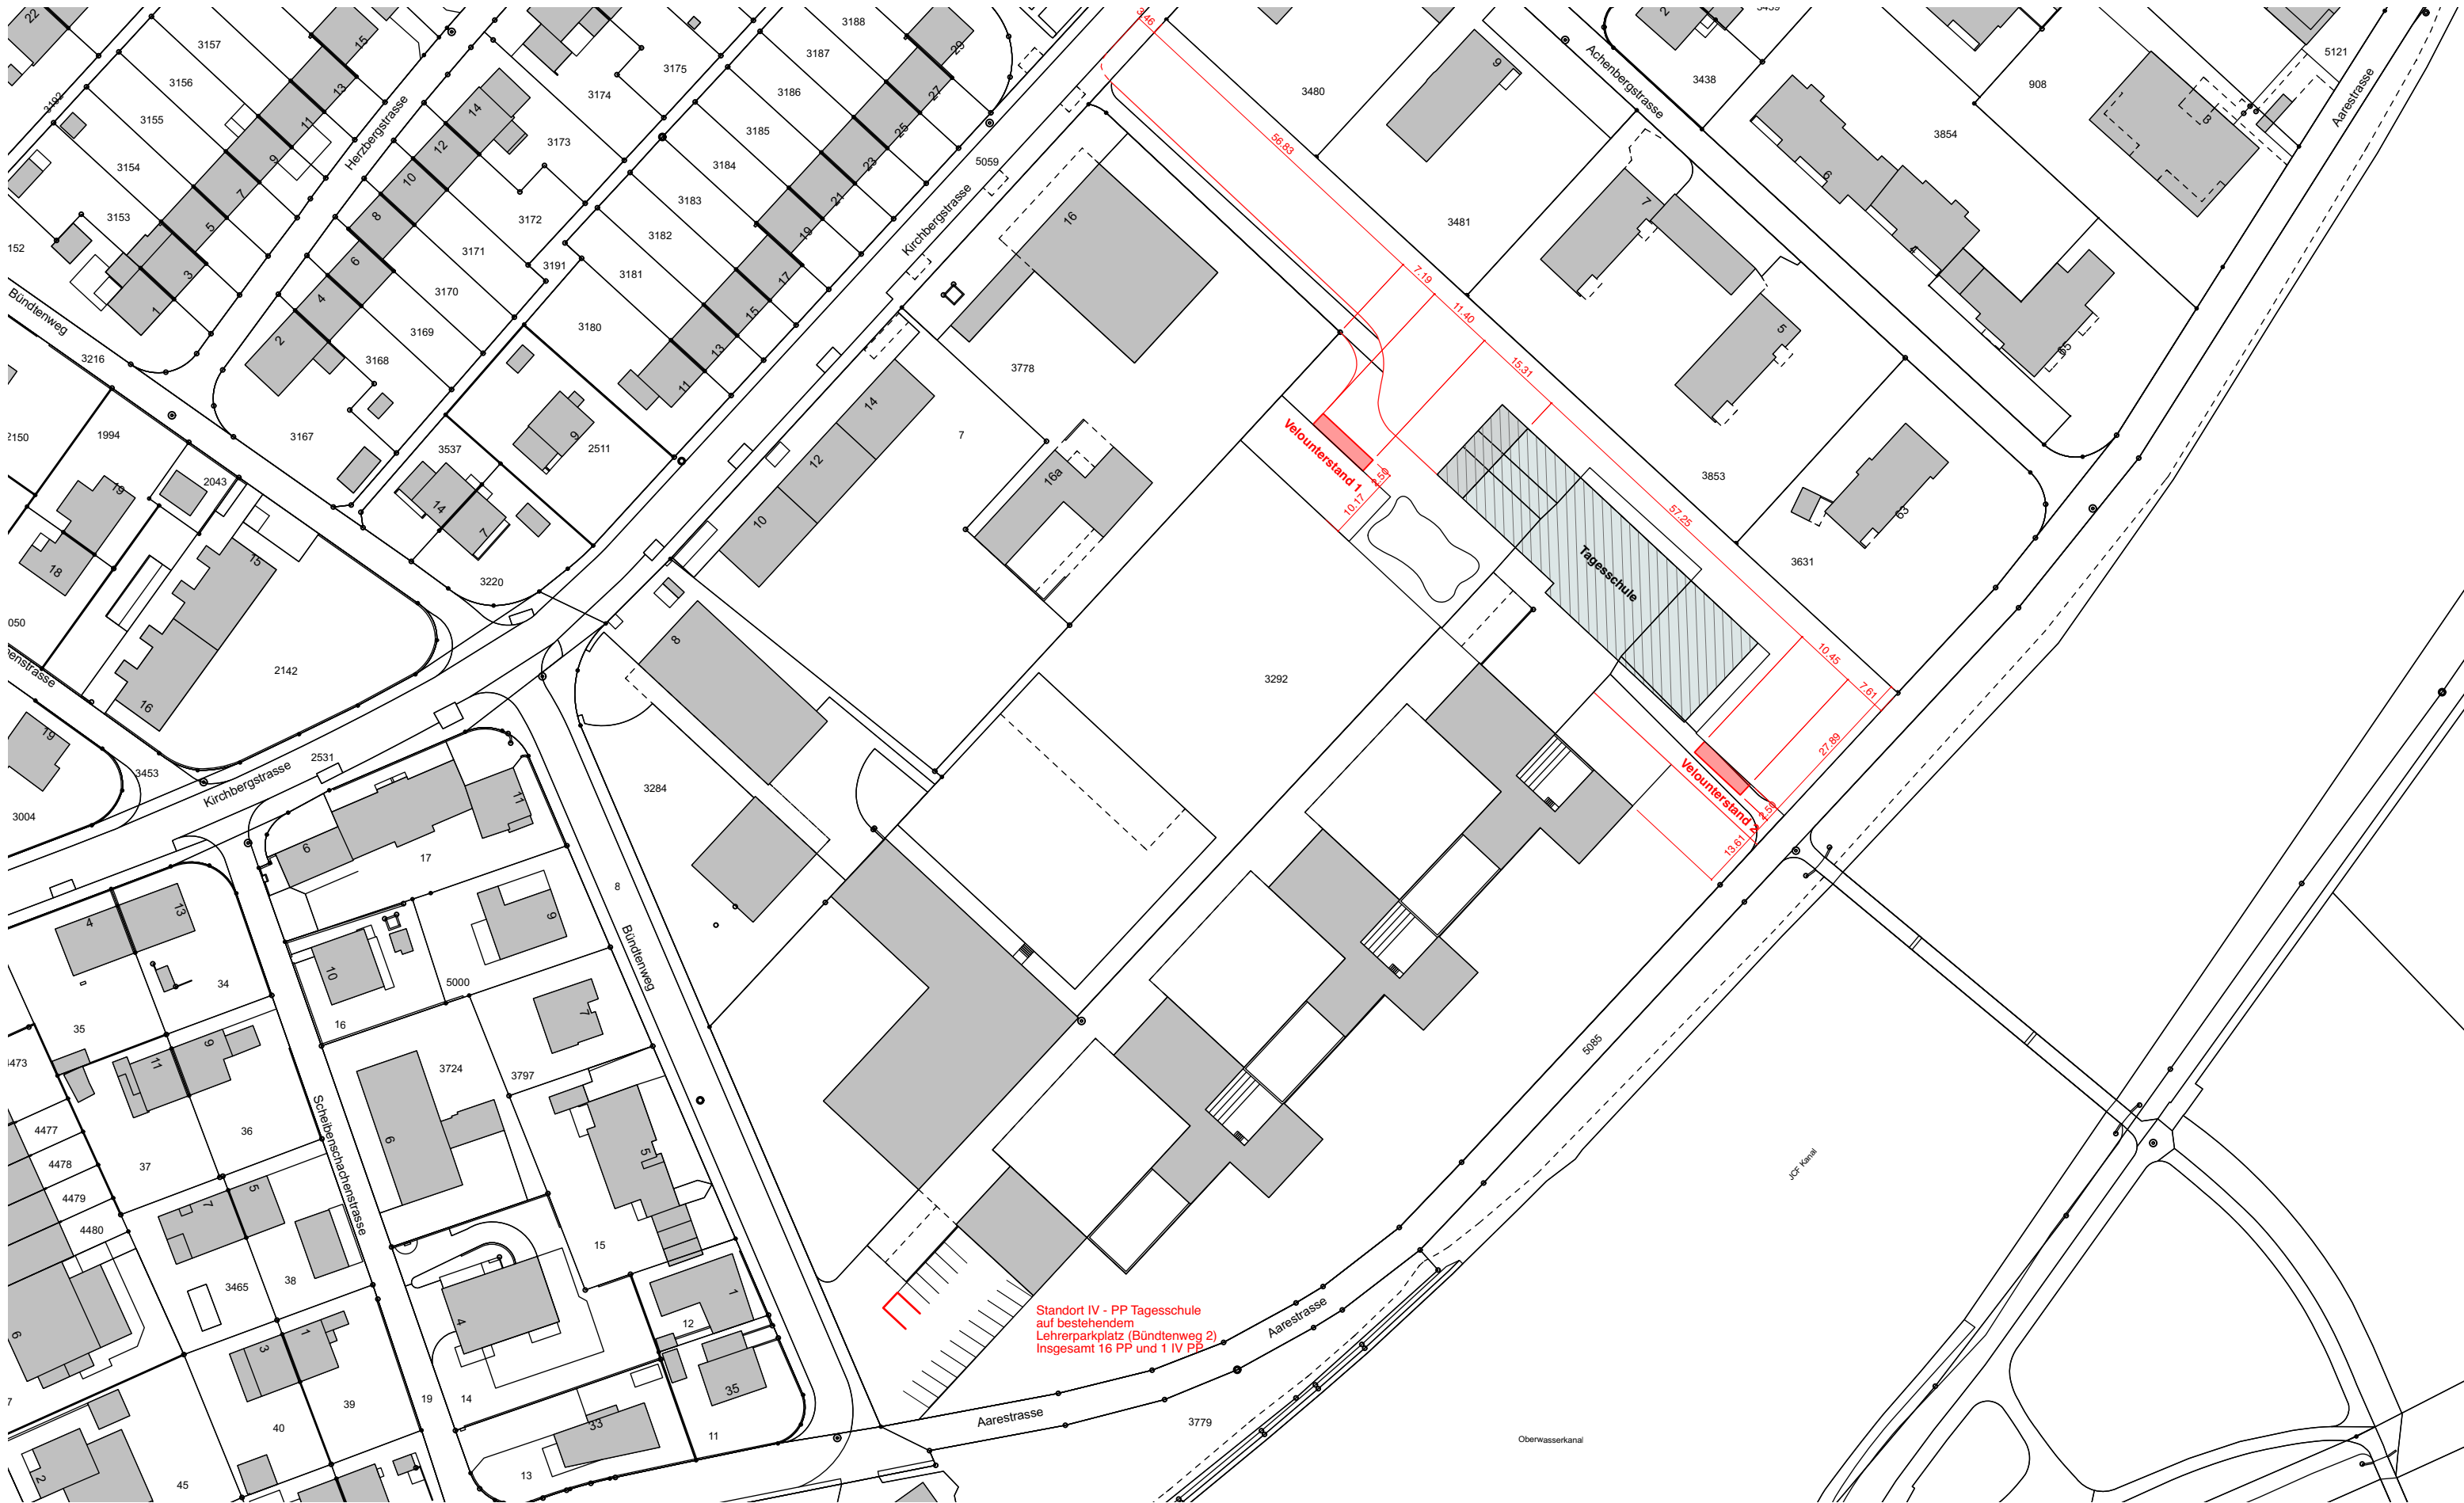

Standort IV - PP Tagesschule
auf bestehendem
Lehrerparkplatz (Bündlenweg 2)
Insgesamt 16 PP und 1 IV PP

Oberwasserkanal

SCF Kanal