


1:300

5111

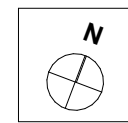

ARCHITECTENGRUPPE BIRCHER ROTH VON ARX AG

Arealüberbauung Rohrerstrasse 109-113, 5000 Aarau, Parzellen 737 und 738

## Ebene -3 Einstellhalle Baugesuch

Stritengässli 24 5000 Aarau Telefon 062 825 27 27 Fax 062 825 27 28 www.architekturgruppe.ch

Objektnr. / Plannr. 280 / 280.011.1

Massstab: 1:300

Plangrösse: A3 quer


Projektsprung: ±0.00 B FER EBENE 0 = 376.40 m.ü.M.

Fixpunkt: LFP 400114952 = 379.554 m.ü.M.

erstellt am: 21.06.2024 DH/MK


geändert am:

ausgedruckt am: 28.06.2024

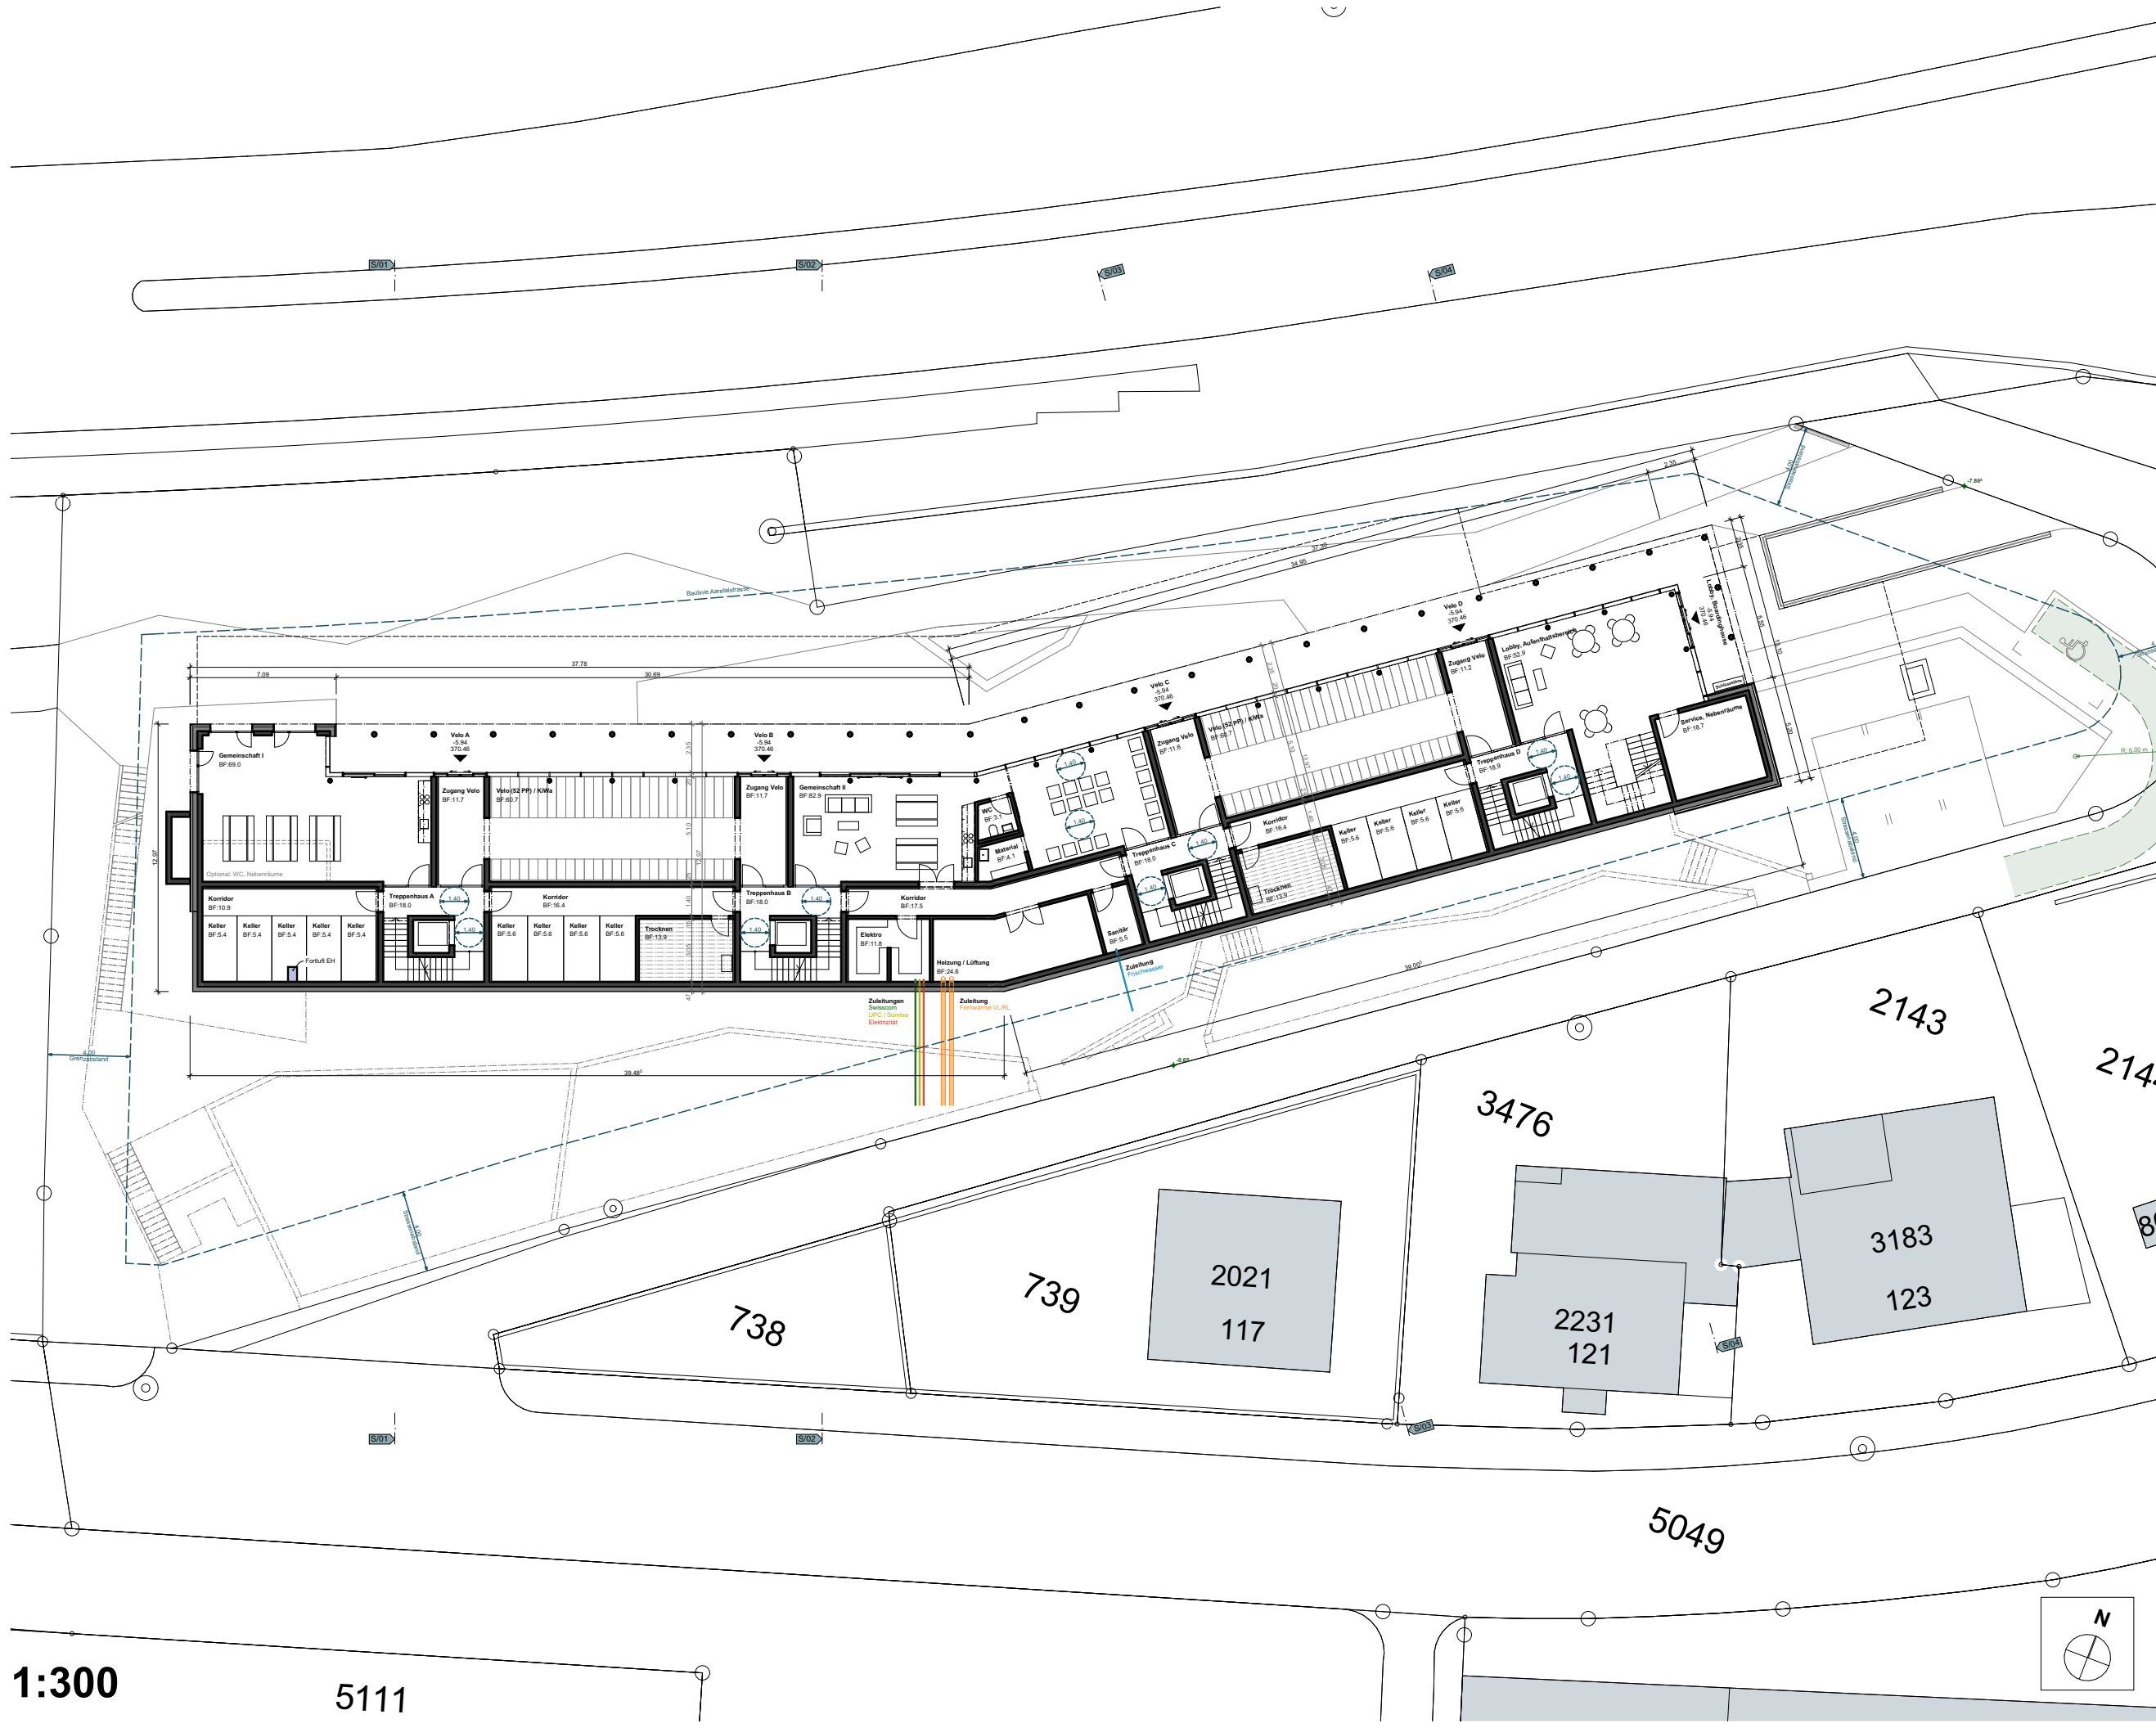

1:300

5111

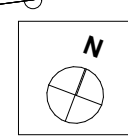


ARCHITEKTENGRUPPE BIRCHER ROTH VON ARX AG

Arealüberbauung Rohrerstrasse 109-113, 5000 Aarau, Parzellen 737 und 738

**Ebene -2**  
**Baugesuch**

Stritengässli 24 5000 Aarau Telefon 062 825 27 27 Fax 062 825 27 28 www.architekturgruppe.ch

Objektnr. / Plannr. 280 / 280.012.1  
 Massstab: 1:300  
 Plangrösse: A3 quer  
 Projektursprung: ±0.00 B FER EBENE 0 = 376.40 m.ü.M.  
 Fixpunkt: LFP 400114952 = 379.554 m.ü.M.  
 erstellt am: 21.06.2024 DH/MK  
 geändert am:  
 ausgedruckt am: 28.06.2024

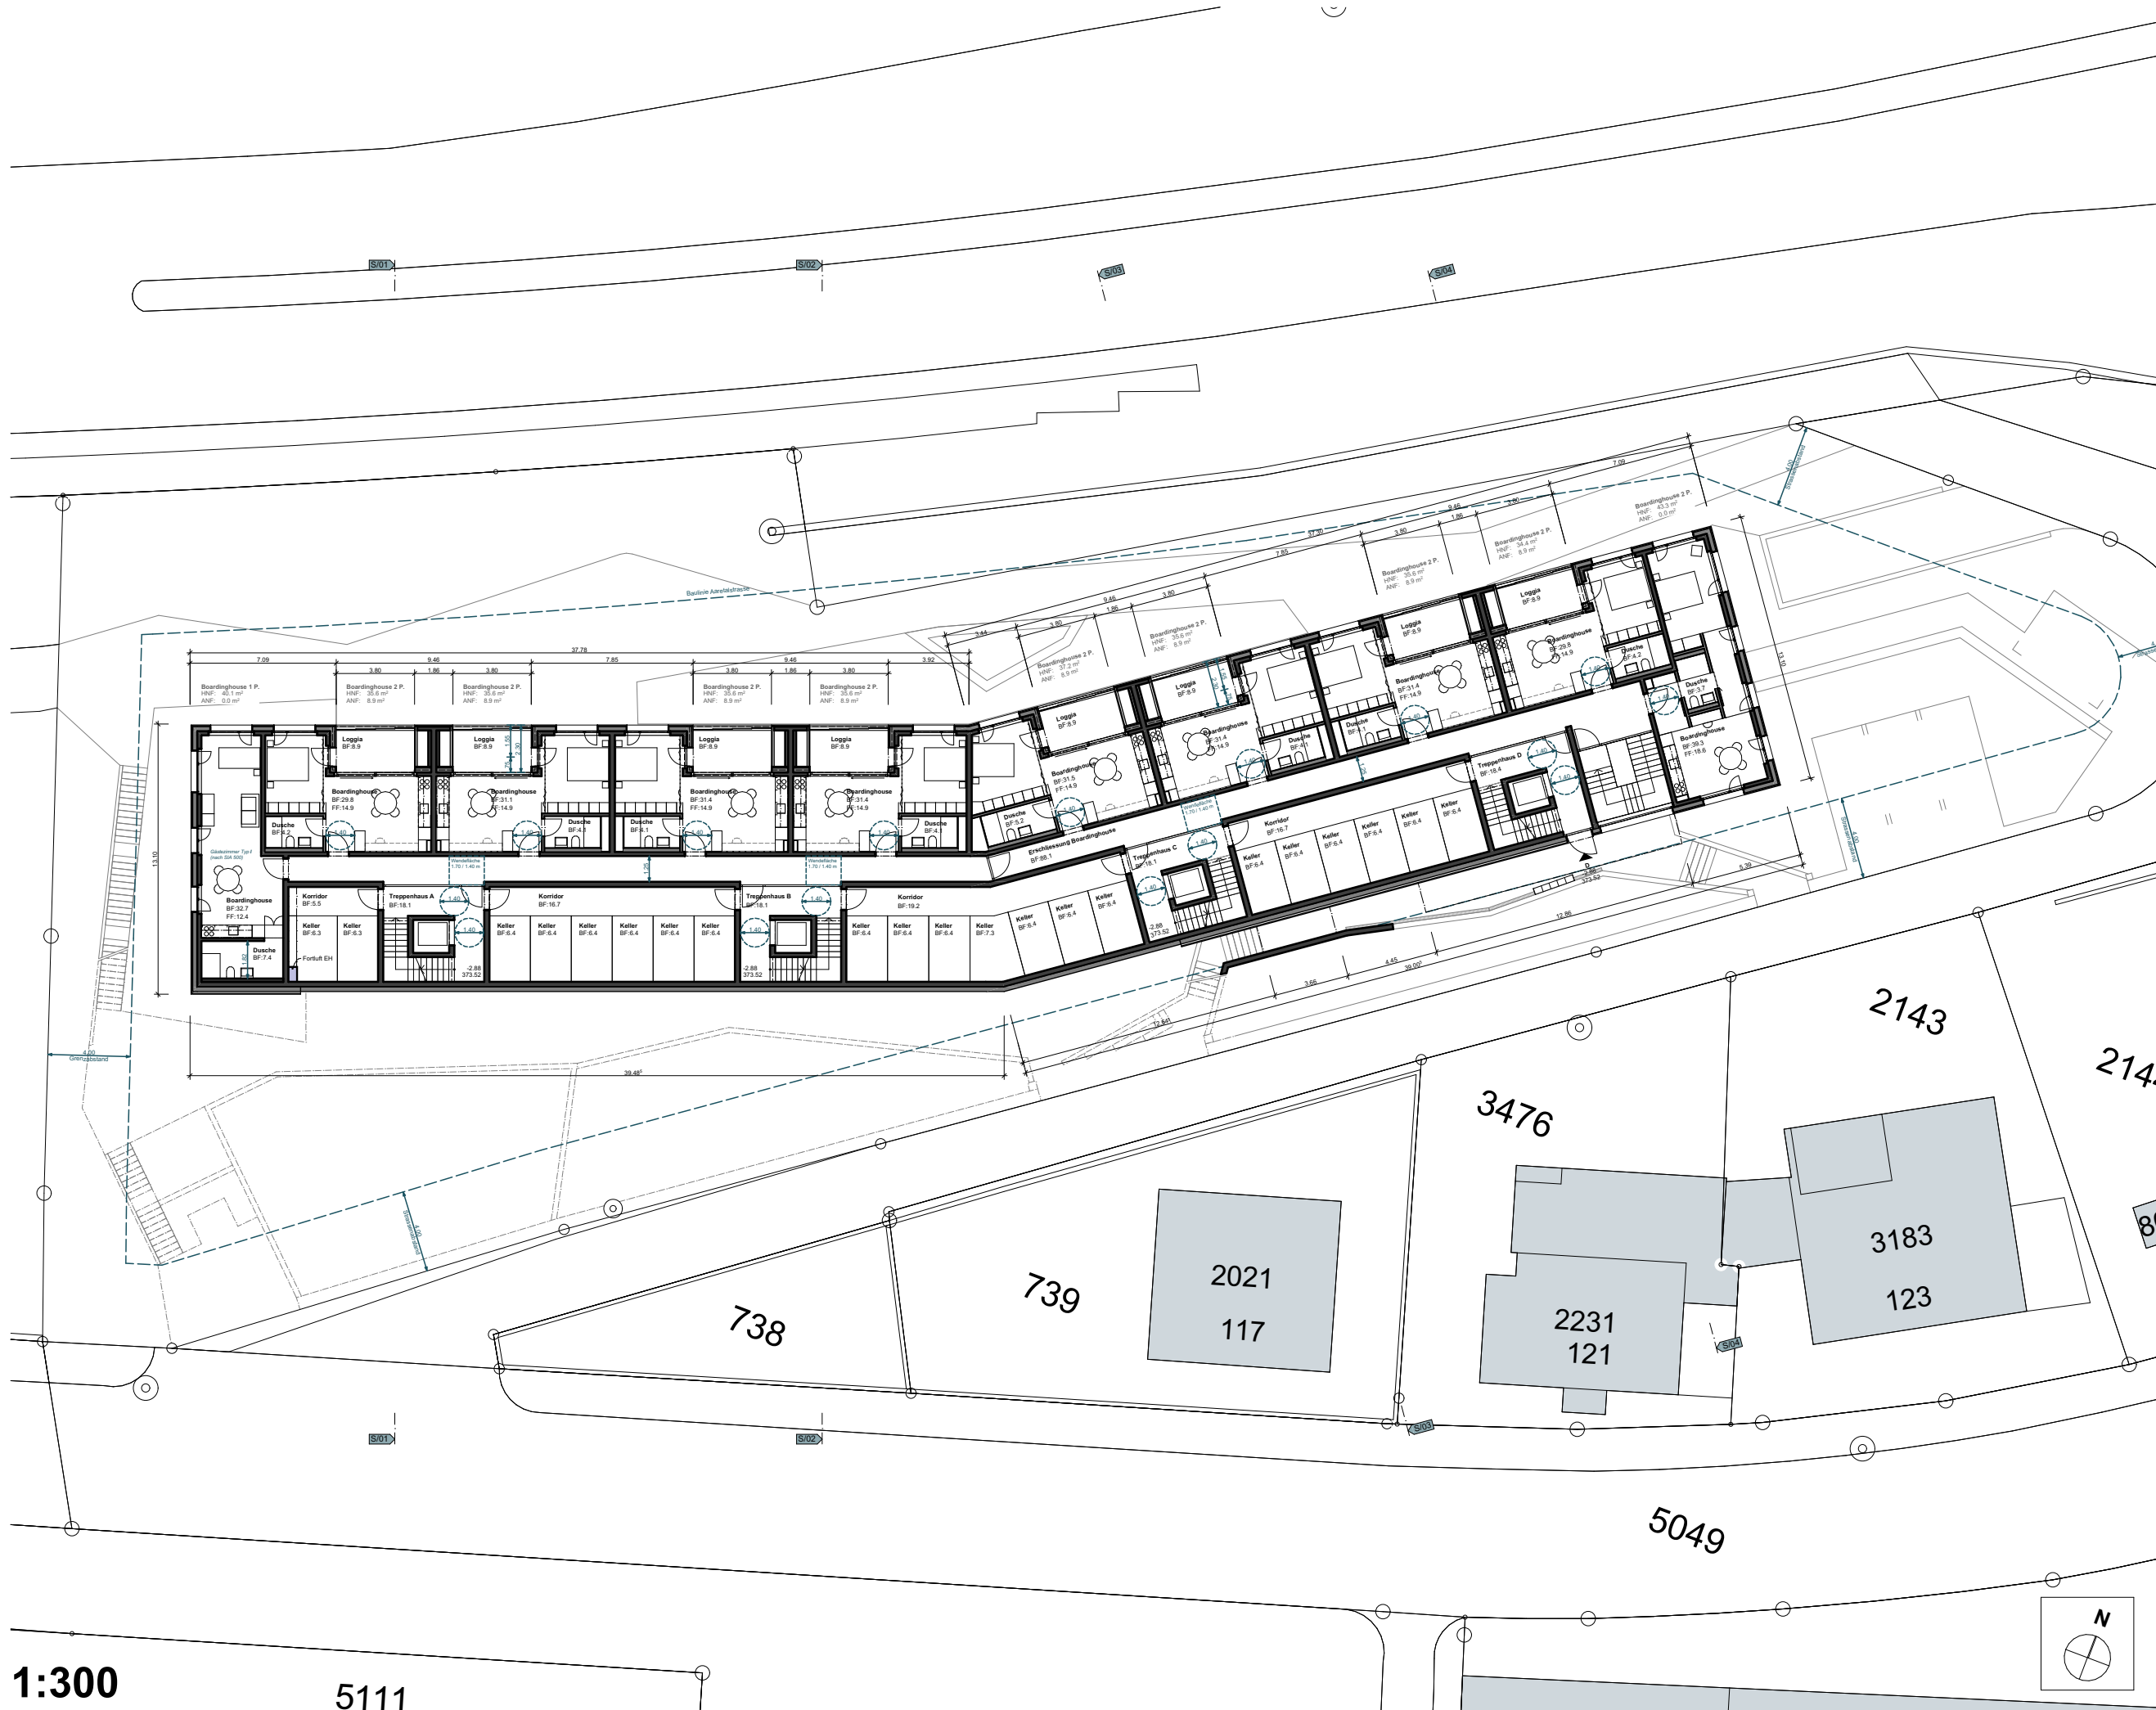

1:300

5111

ARCHITEKTENGRUPPE BIRCHER ROTH VON ARX AG


Arealüberbauung Rohrerstrasse 109-113, 5000 Aarau, Parzellen 737 und 738

**Ebene -1**  
**Baugesuch**

Stritengässli 24 5000 Aarau Telefon 062 825 27 27 Fax 062 825 27 28 www.architekturgruppe.ch


Objektnr. / Plannr. 280 / 280.013.1  
 Massstab: 1:300  
 Plangrösse: A3 quer  
 Projektursprung: ±0.00 B FER EBENE 0 = 376.40 m.ü.M.  
 Fixpunkt: LFP 400114952 = 379.554 m.ü.M.  
 erstellt am: 21.06.2024 DH/MK  
 geändert am:  
 ausgedruckt am: 28.06.2024



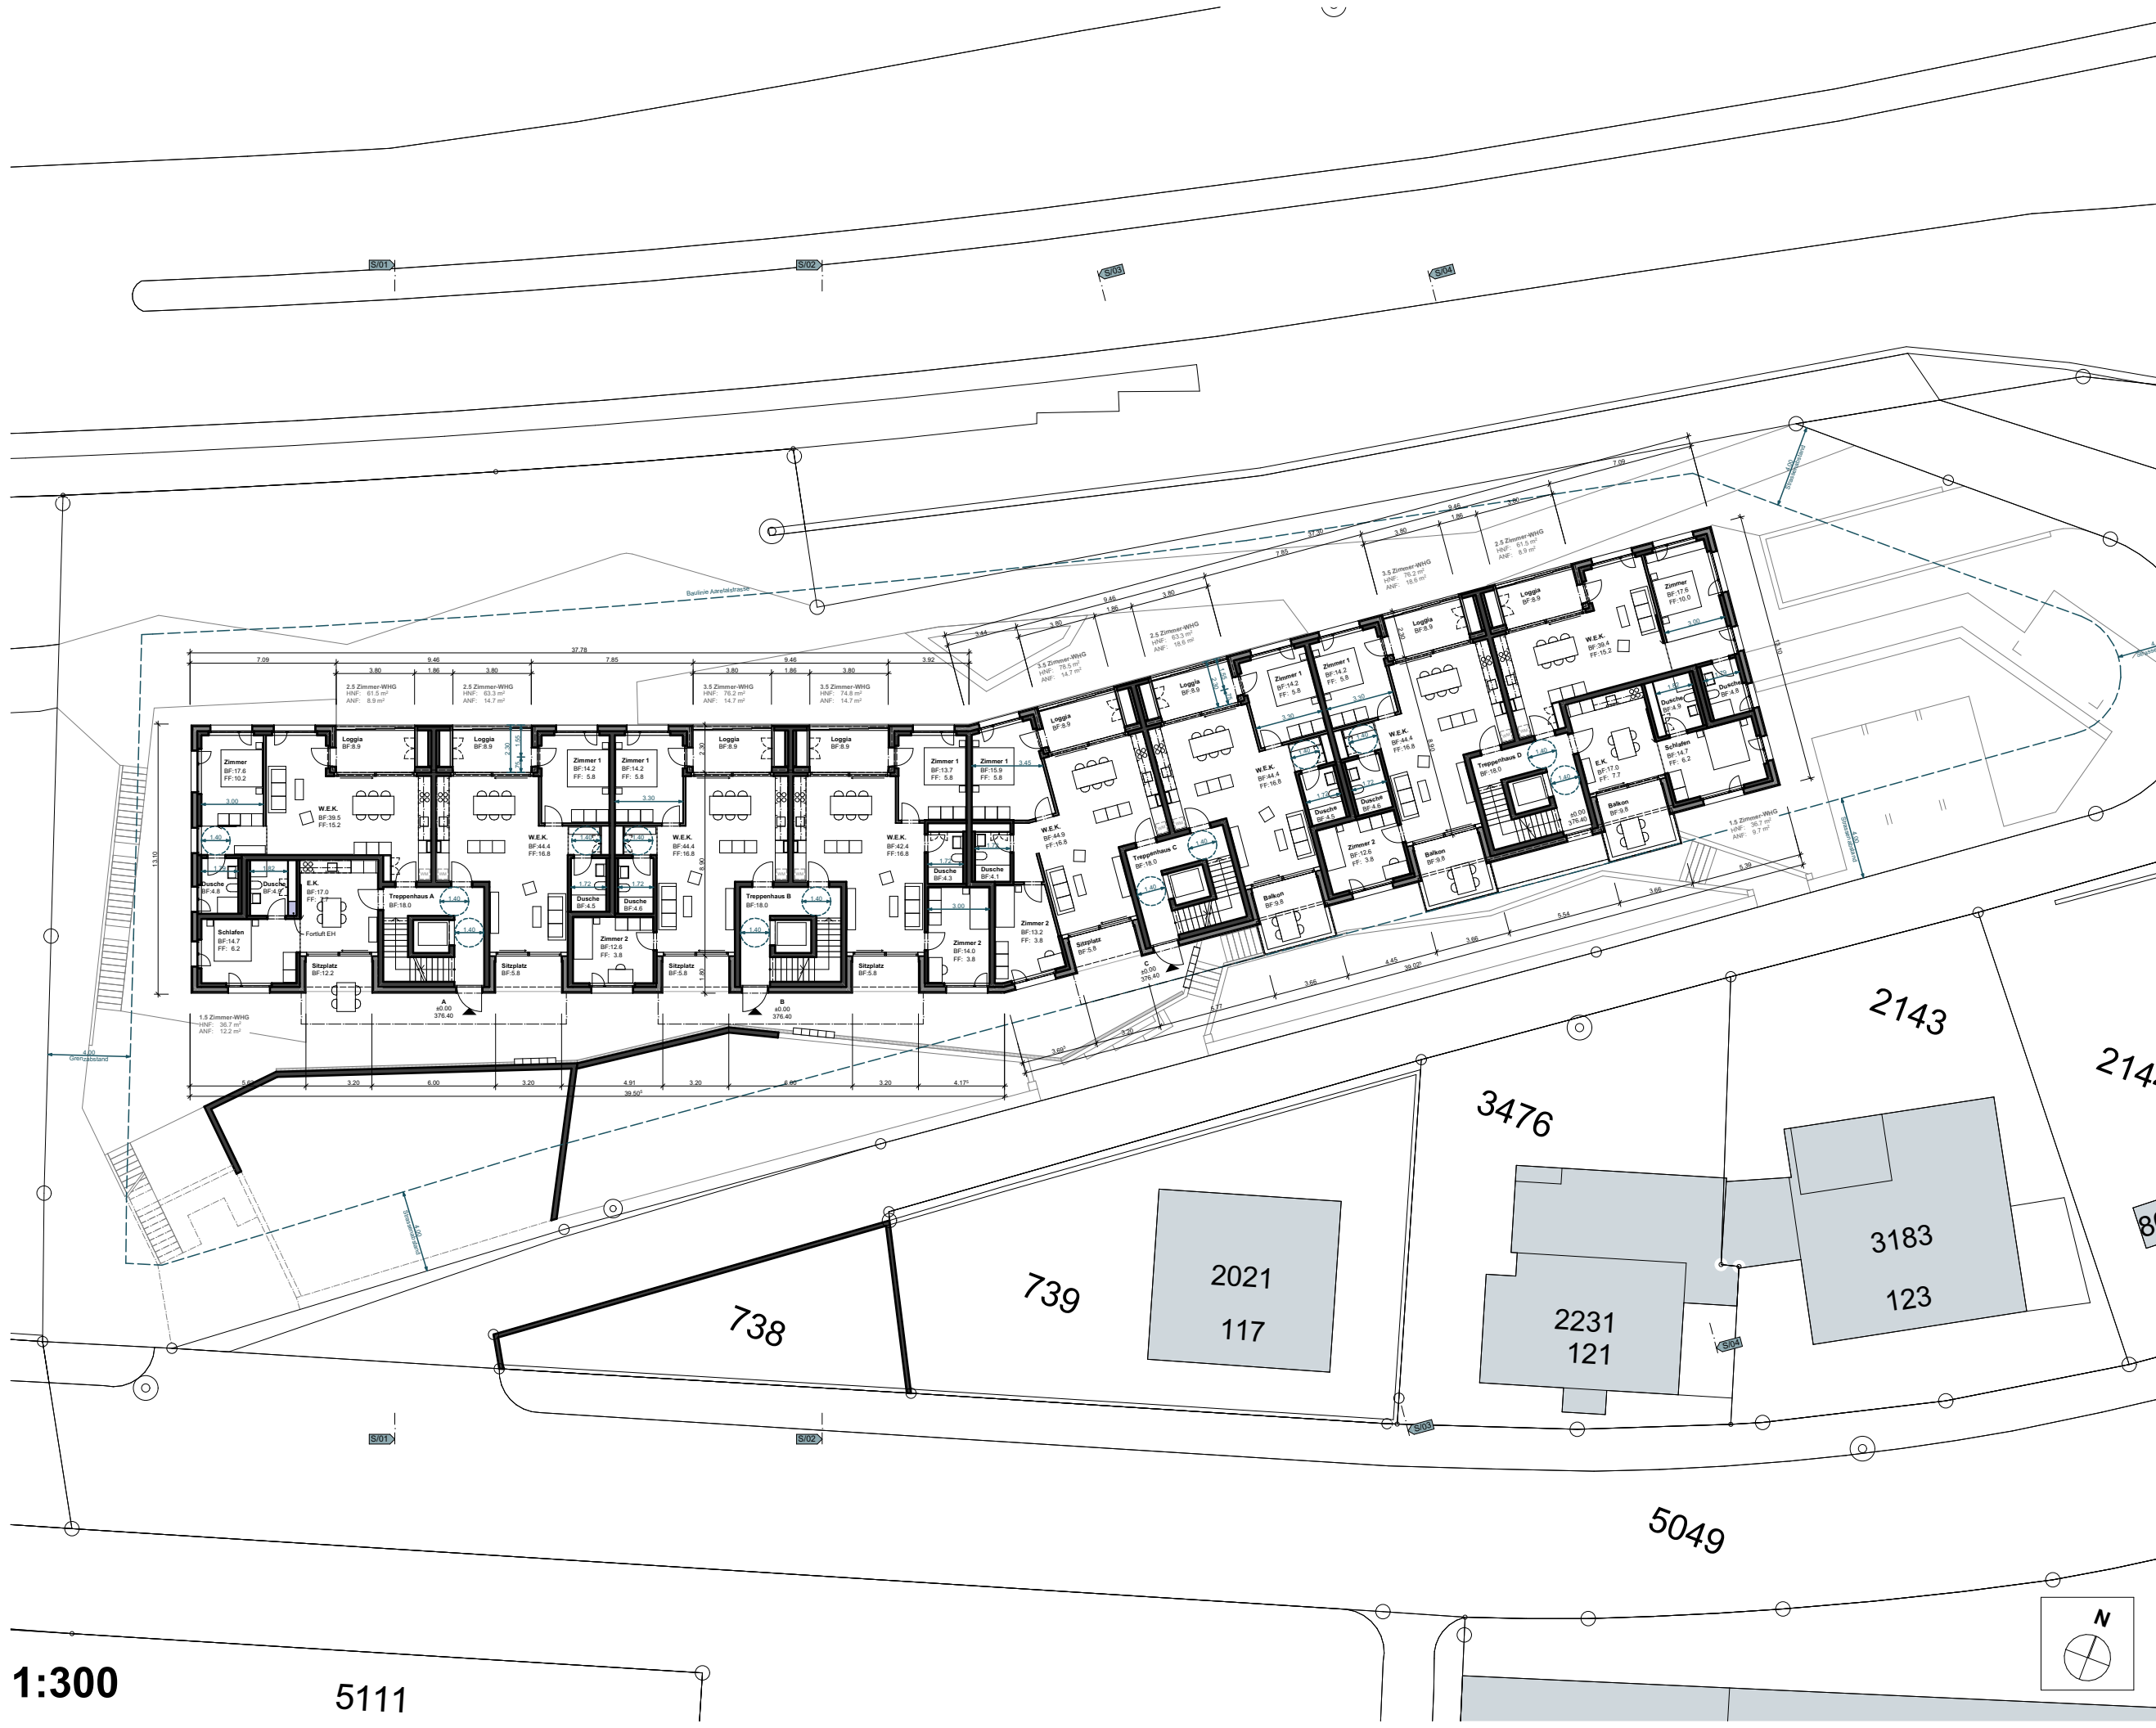

1:300

5111

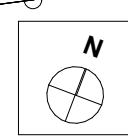


ARCHITEKTENGRUPPE BIRCHER ROTH VON ARX AG

Arealüberbauung Rohrerstrasse 109-113, 5000 Aarau, Parzellen 737 und 738

**Ebene 0**  
**Baugesuch**

Stritengässli 24 5000 Aarau Telefon 062 825 27 27 Fax 062 825 27 28 www.architekturgruppe.ch

Objektnr. / Plannr. 280 / 280.014.1  
 Massstab: 1:300  
 Plangrösse: A3 quer  
 Projektursprung: ±0.00 B FER EBENE 0 = 376.40 m.ü.M.  
 Fixpunkt: LFP 400114952 = 379.554 m.ü.M.  
 erstellt am: 21.06.2024 DH/MK  
 geändert am:  
 ausgedruckt am: 28.06.2024

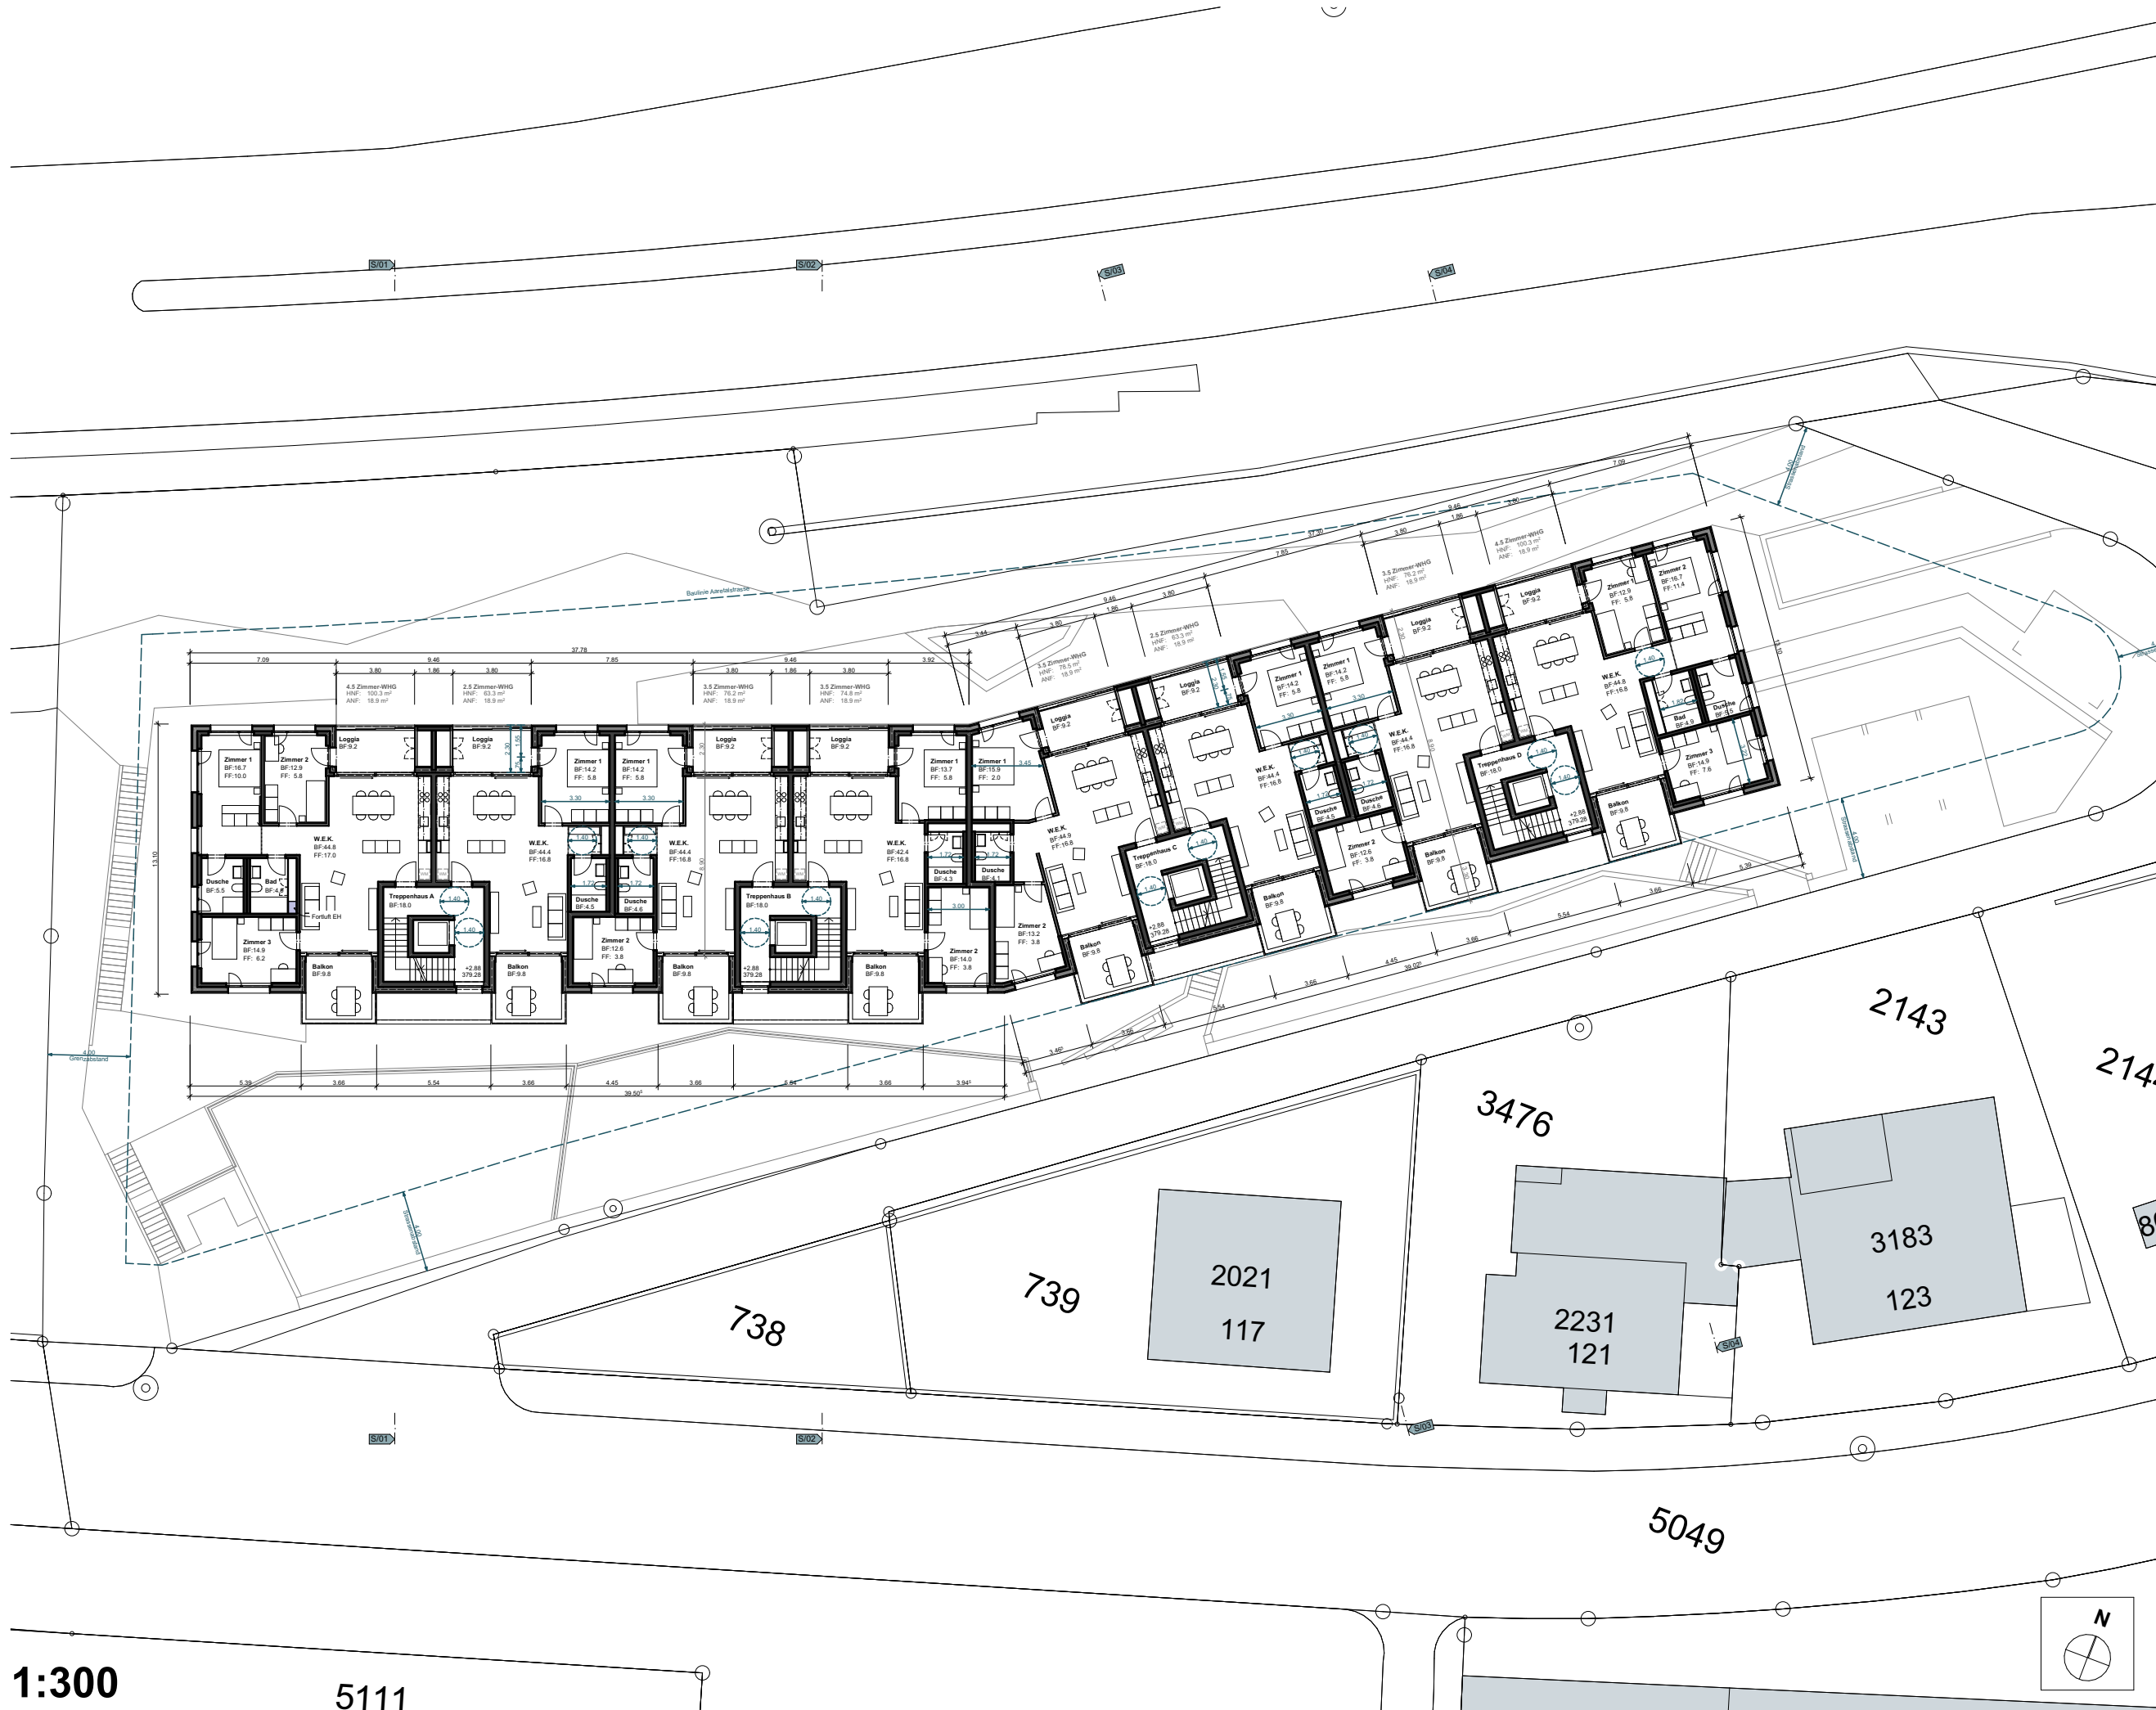

1:300

5111



ARCHITEKTENGRUPPE BIRCHER ROTH VON ARX AG

Arealüberbauung Rohrerstrasse 109-113, 5000 Aarau, Parzellen 737 und 738

**Ebene 1**  
**Baugesuch**

Stritengässli 24 5000 Aarau

Telefon 062 825 27 27

Fax 062 825 27 28

www.architekturgruppe.ch

Objektnr. / Plannr.  
280 / 280.015.1

Massstab:  
1:300


Plangrösse:  
A3 quer

Projektsprung:  
±0.00 B FER EBENE 0 = 376.40 m.ü.M.

Fixpunkt:  
LFP 400114952 = 379.554 m.ü.M.

erstellt am:  
21.06.2024 DH/MK

geändert am:  
ausgedruckt am:  
28.06.2024

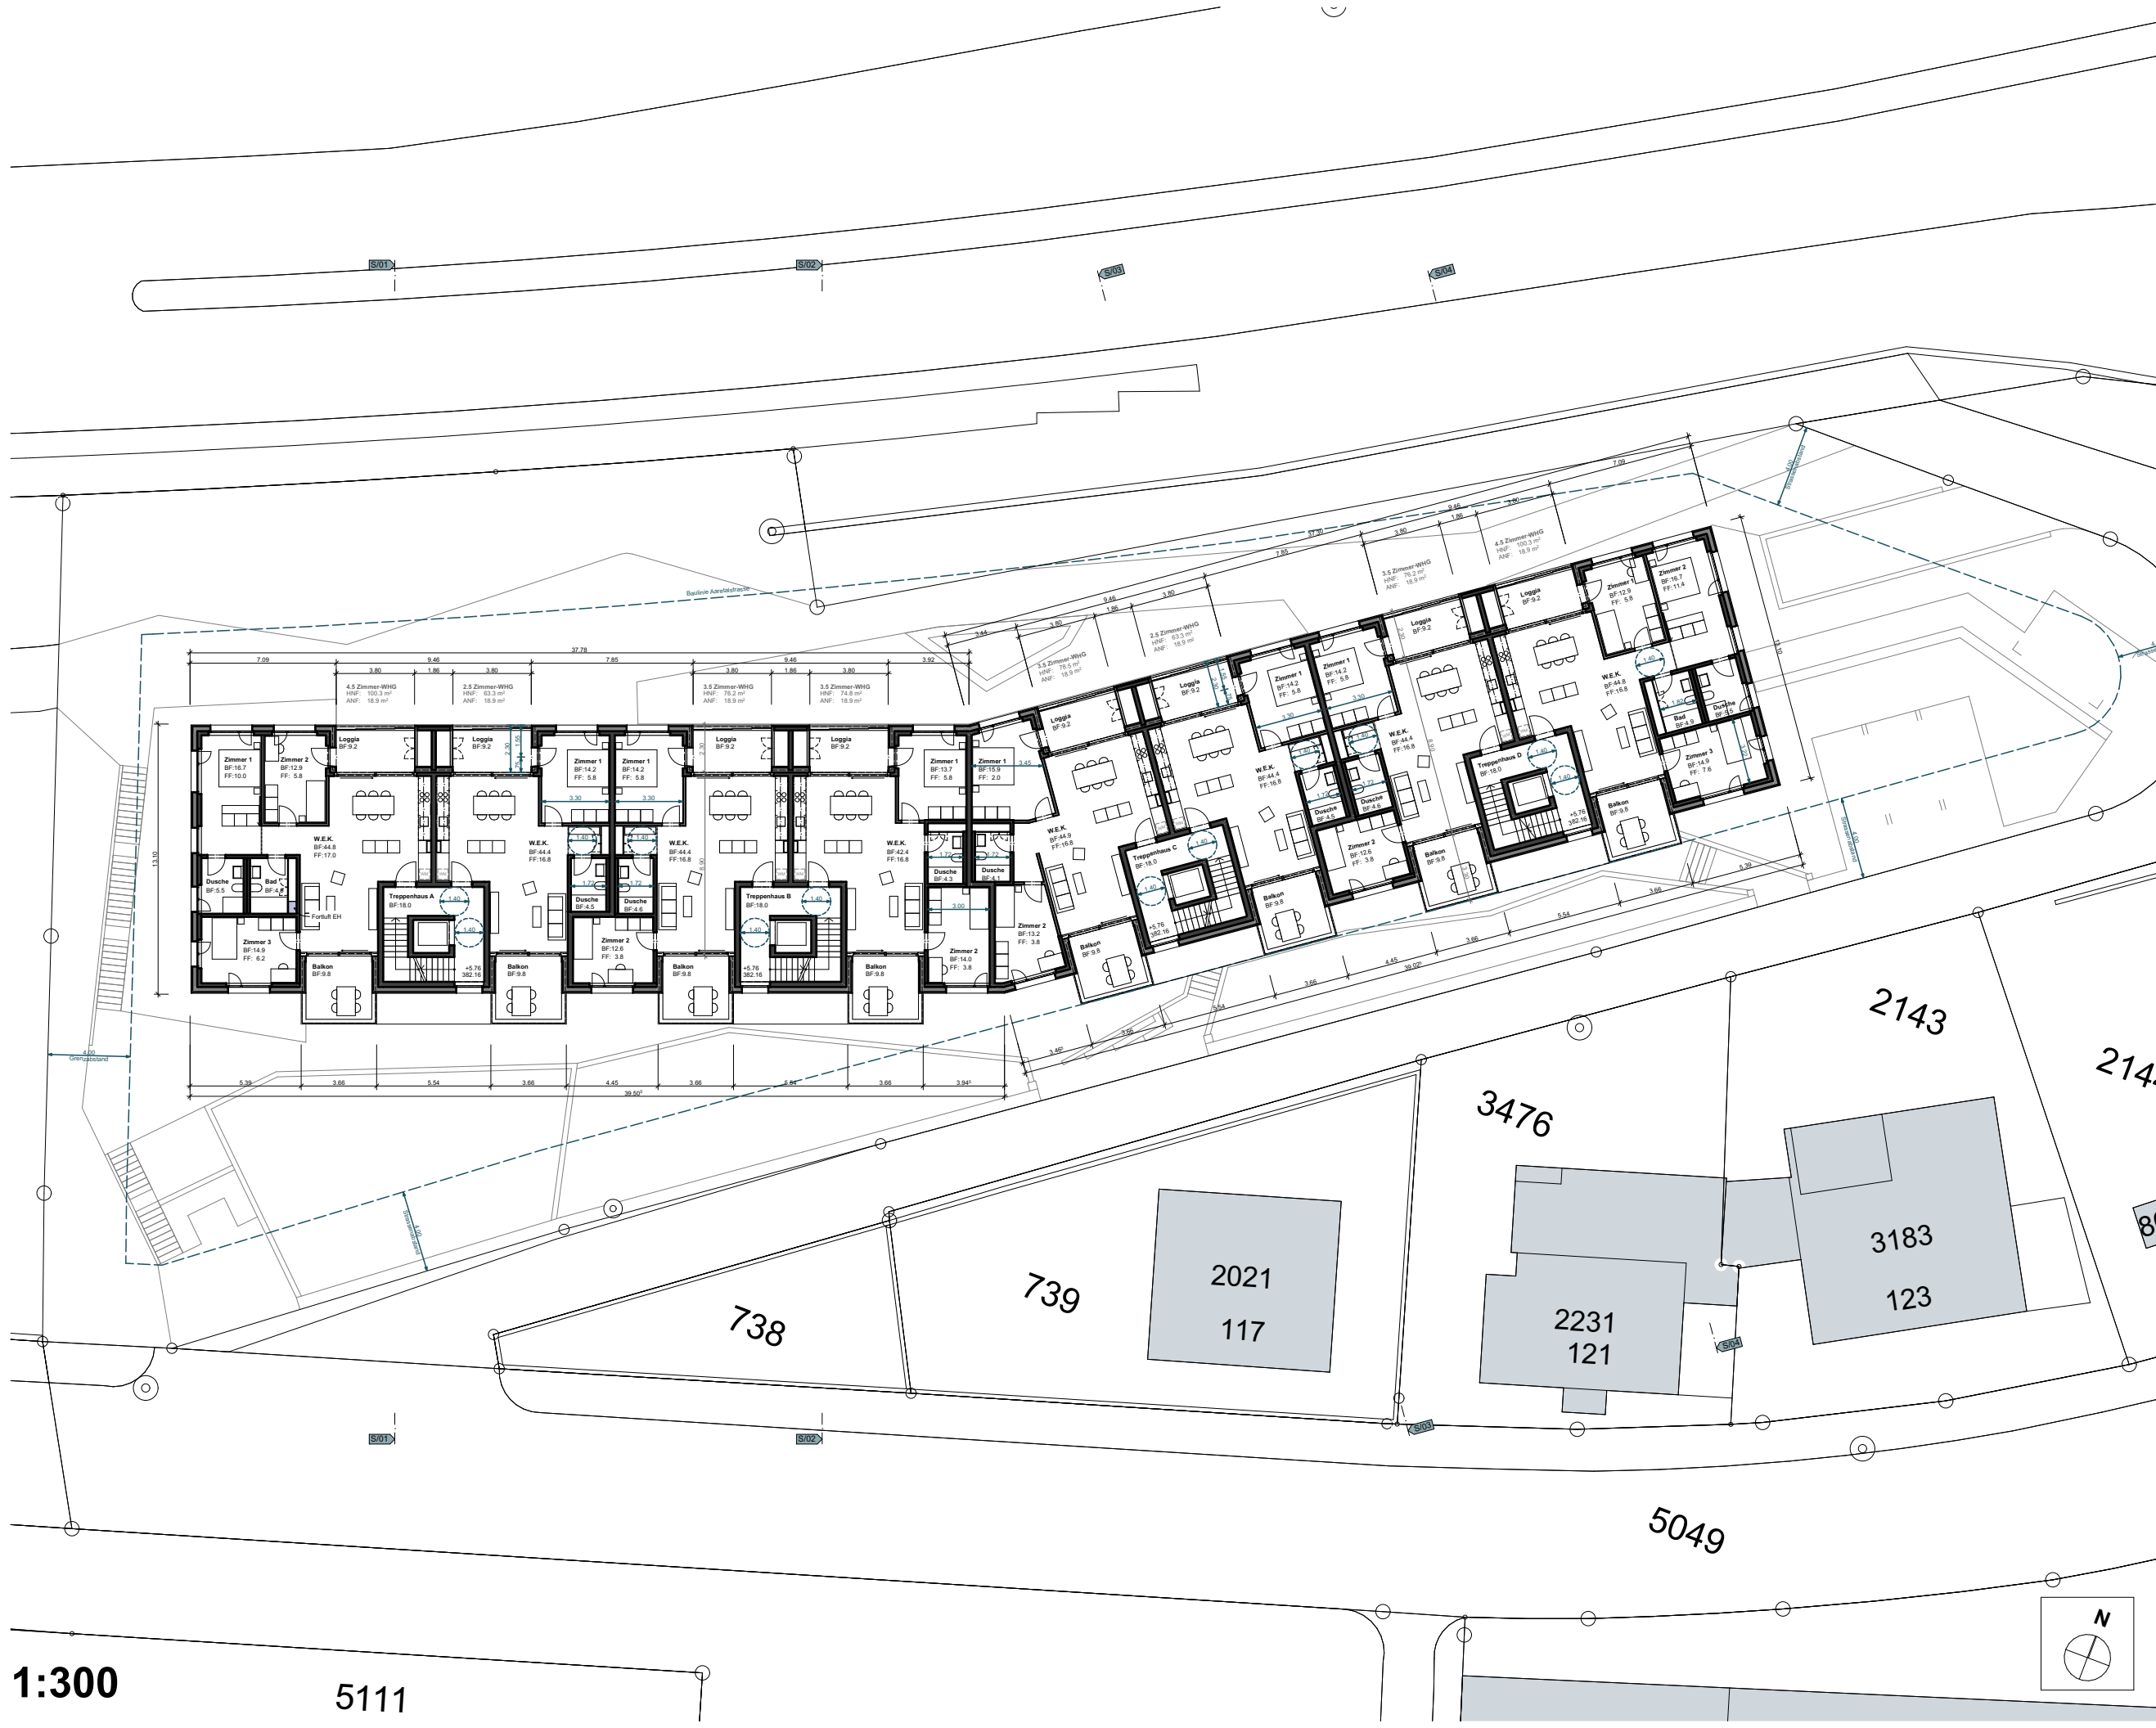

1:300

5111

Objektnr. / Plannr. 280 / 280.016.1  
 Massstab: 1:300  
 Plangrösse: A3 quer  
 Projektursprung: ±0.00 B FER EBENE 0 = 376.40 m.ü.M.  
 Fixpunkt: LFP 400114952 = 379.554 m.ü.M.  
 erstellt am: 21.06.2024 DH/MK  
 geändert am:  
 ausgedruckt am: 28.06.2024


ARCHITEKTENGRUPPE BIRCHER ROTH VON ARX AG

Arealüberbauung Rohrerstrasse 109-113, 5000 Aarau, Parzellen 737 und 738

**Ebene 2**  
**Baugesuch**

Stritengässli 24 5000 Aarau Telefon 062 825 27 27 Fax 062 825 27 28 www.architekturgruppe.ch



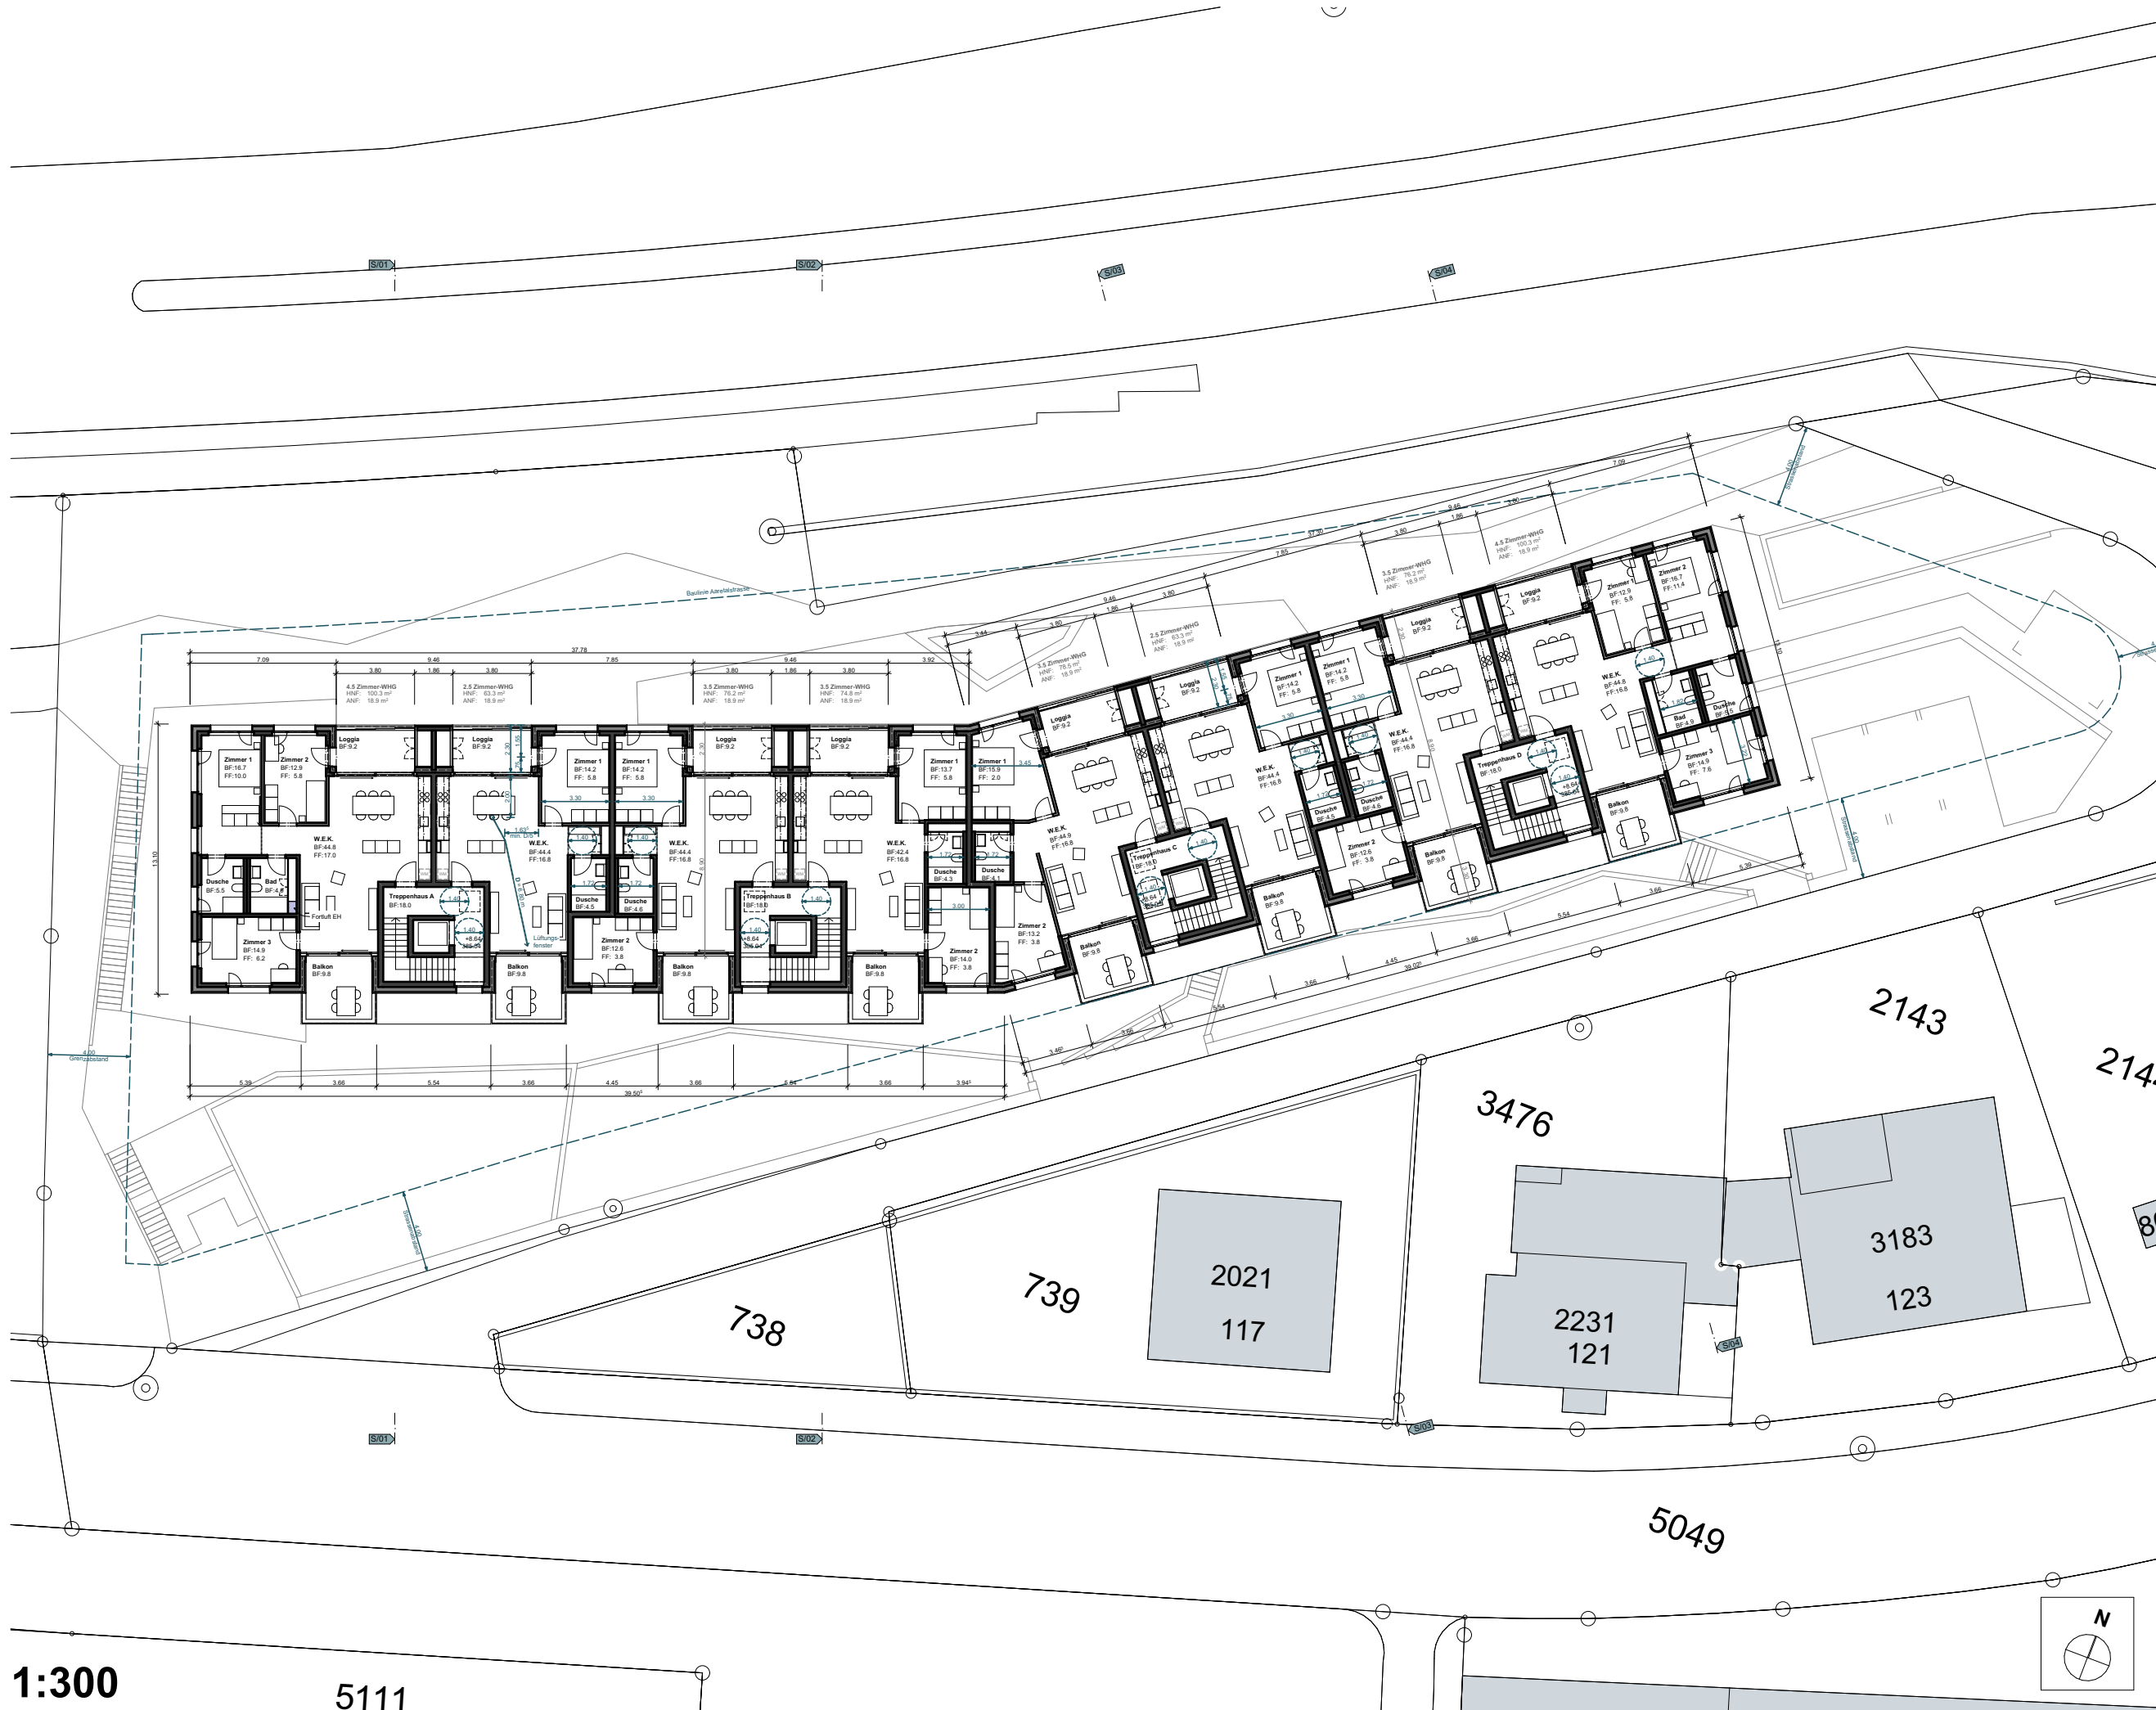

1:300

5111



ARCHITECTENGRUPPE BIRCHER ROTH VON ARX AG

Arealüberbauung Rohrerstrasse 109-113, 5000 Aarau, Parzellen 737 und 738

**Ebene 3**  
**Baugesuch**

Stritengässli 24 5000 Aarau Telefon 062 825 27 27 Fax 062 825 27 28 www.architekturgruppe.ch

Objektnr. / Plannr. 280 / 280.017.1  
Massstab: 1:300


Plangrösse: A3 quer

Projektsprung: ±0.00 B FER EBENE 0 = 376.40 m.ü.M.

Fixpunkt: LFP 400114952 = 379.554 m.ü.M.


erstellt am: 21.06.2024 DH/MK

geändert am: 28.06.2024  
ausgedruckt am:

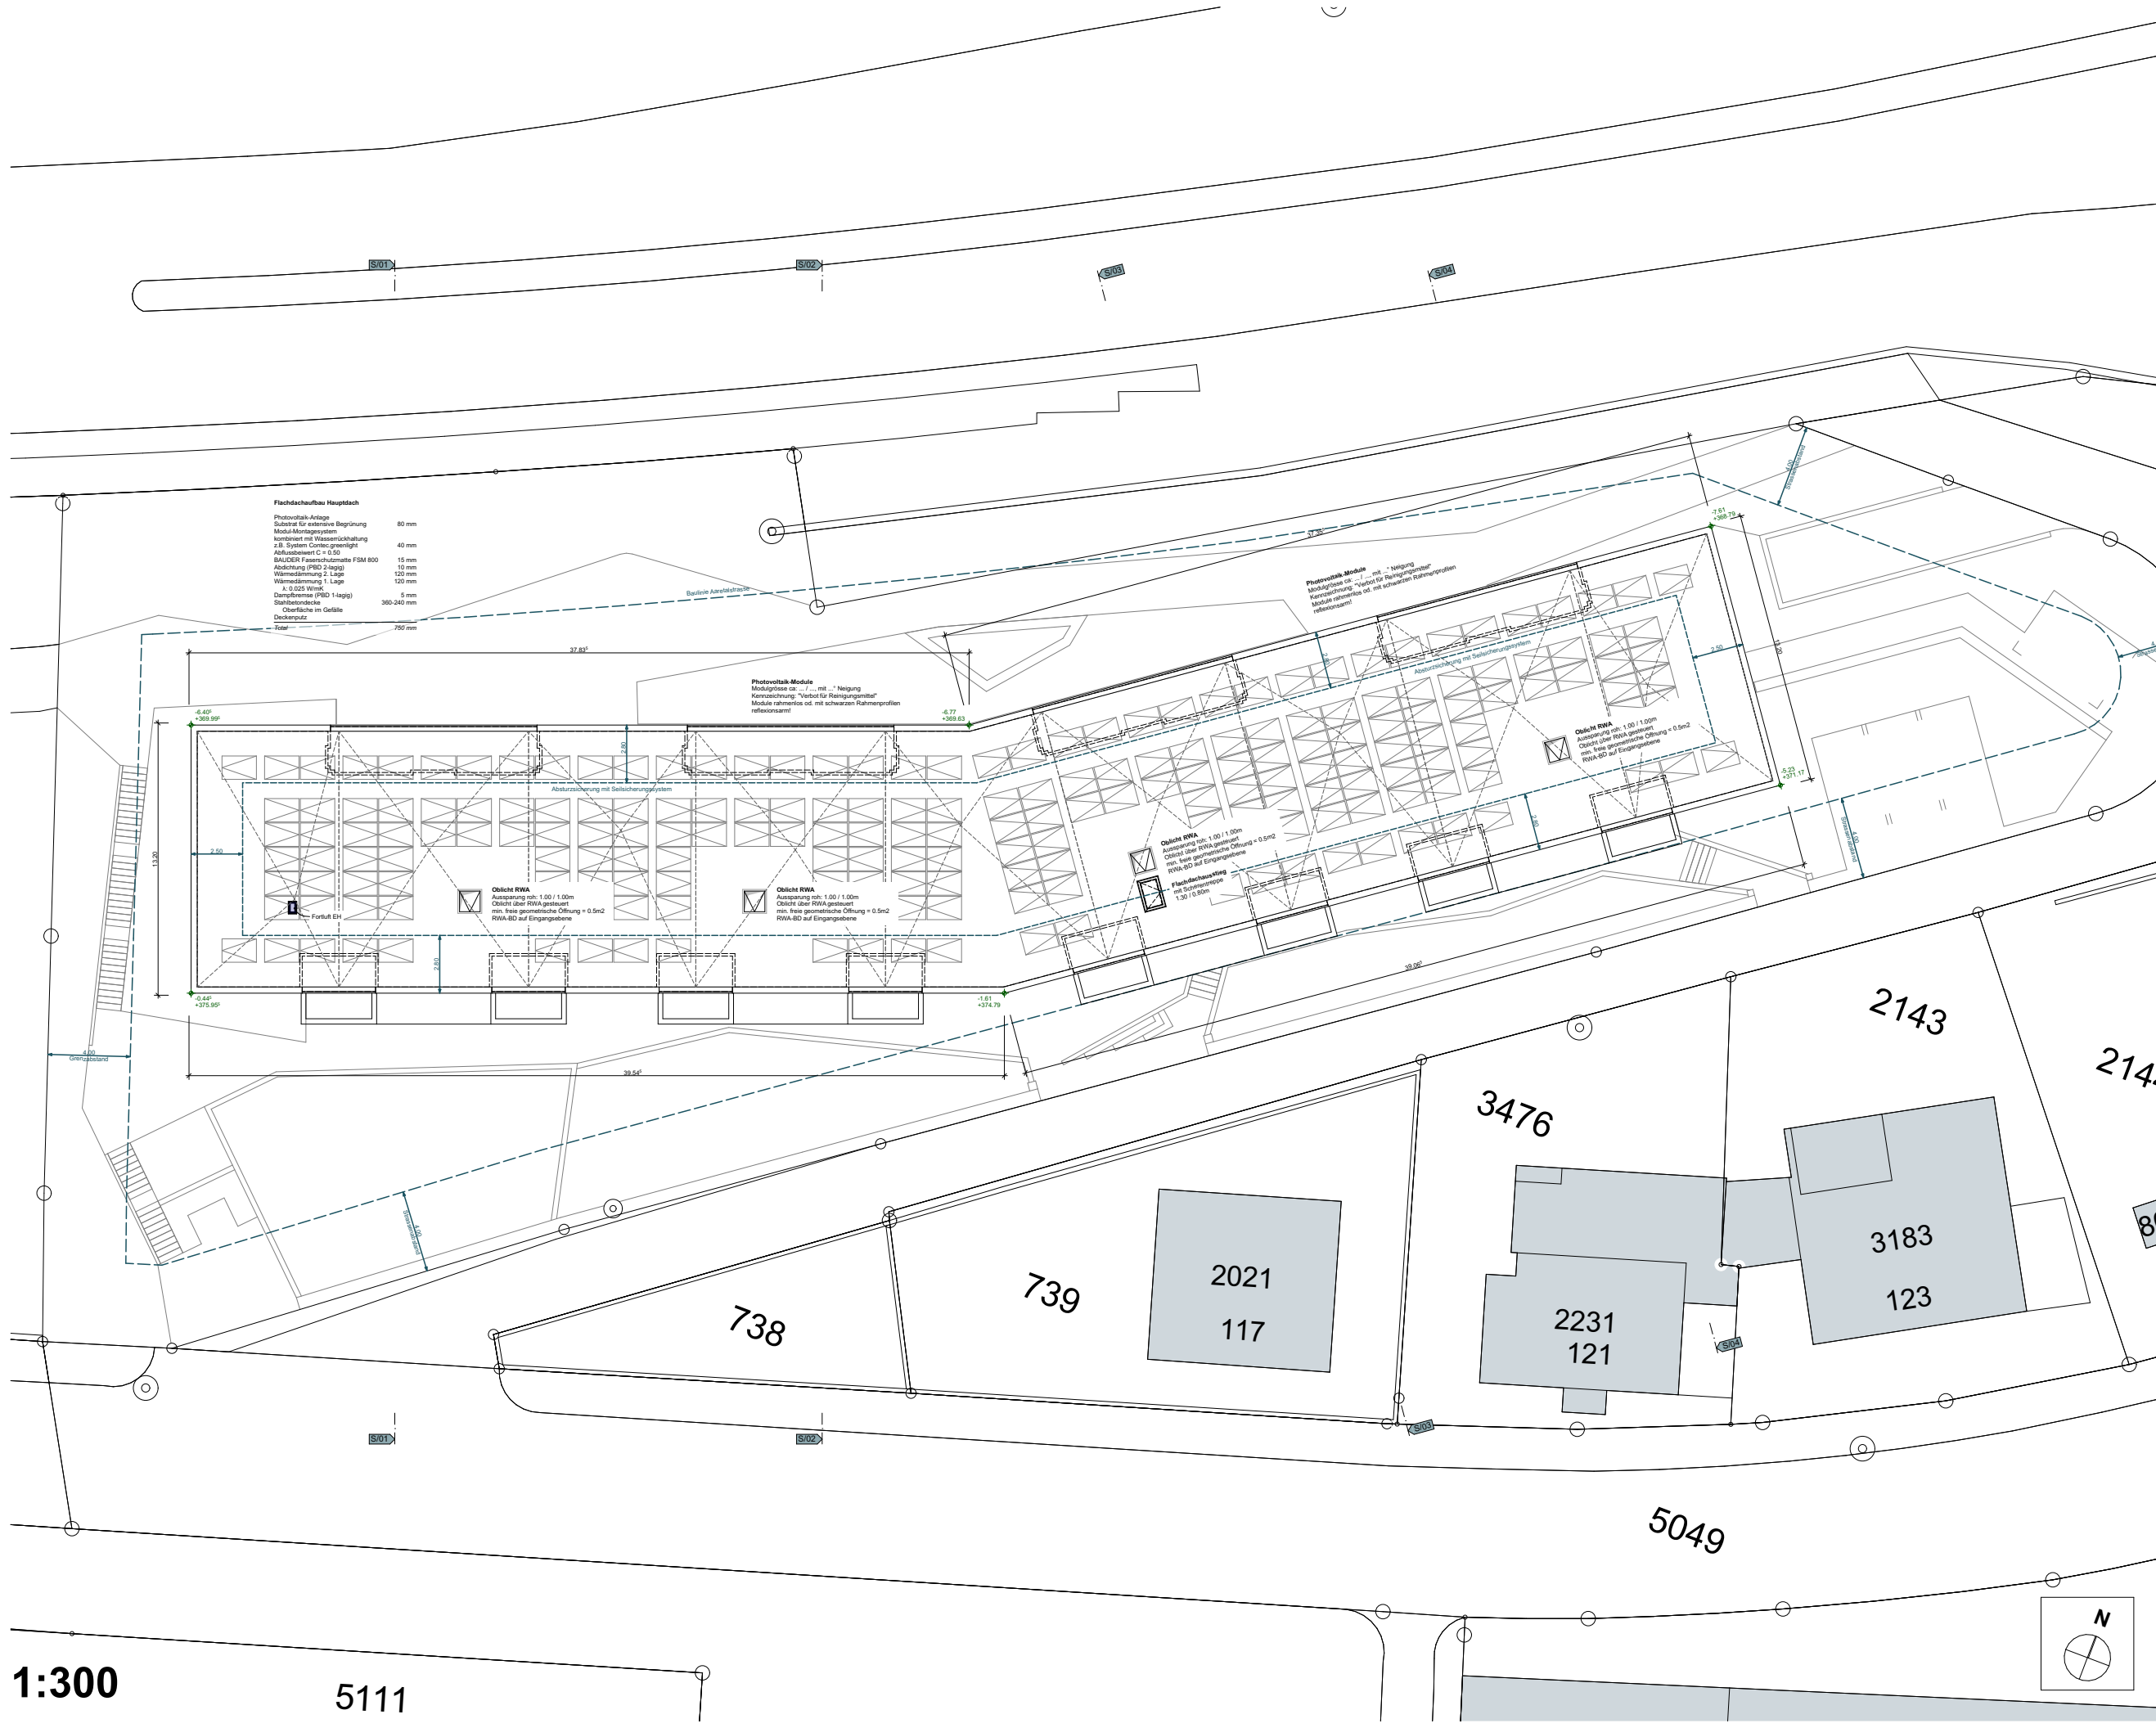

1:300

5111

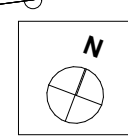

ARCHITEXTENGRUPPE BIRCHER ROTH VON ARX AG

Arealüberbauung Rohrerstrasse 109-113, 5000 Aarau, Parzellen 737 und 738

# Ebene 4 Dachaufsicht Baugesuch

Stritengässli 24 5000 Aarau Telefon 062 825 27 27 Fax 062 825 27 28 www.architextengruppe.ch

Objektnr. / Plannr. 280 / 280.018.1  
 Massstab: 1:300

Plangrösse: A3 quer

Projektsprung: ±0.00 B FER EBENE 0 = 376.40 m.ü.M.

Fixpunkt: LFP 400114952 = 379.554 m.ü.M.

erstellt am: 21.06.2024 DH/MK

geändert am: 28.06.2024  
 ausgedruckt am: