


Höhen Baugespann

Nr.	gew. Terrain [m.ü.M.]	OK Bauprofil [m.ü.M.]	Profillänge [m.]	Untergrund
1	370.00	388.68	18.68	Wiese
2	369.63	388.68	19.05	Wiese
3	368.79	388.68	19.89	Wiese
4	371.17	388.68	17.51	Wiese
5	374.79	388.68	13.89	Wiese
6	375.96	388.68	12.72	Wiese
7	371.30	386.04	14.74	Wiese
8	371.30	386.04	14.74	Wiese
9	374.00	386.04	12.04	Wiese
10	374.00	386.04	12.04	Wiese
11	374.40	386.04	11.64	Wiese
12	374.40	386.04	11.64	Wiese
13	374.40	386.04	11.64	Wiese
14	374.40	386.04	11.64	Wiese
15	375.40	386.04	10.64	Wiese
16	375.40	386.04	10.64	Kies
17	379.20	386.04	6.84	Wiese
18	379.20	386.04	6.84	Wiese
19	378.10	386.04	7.94	Wiese
20	378.10	386.04	7.94	Wiese

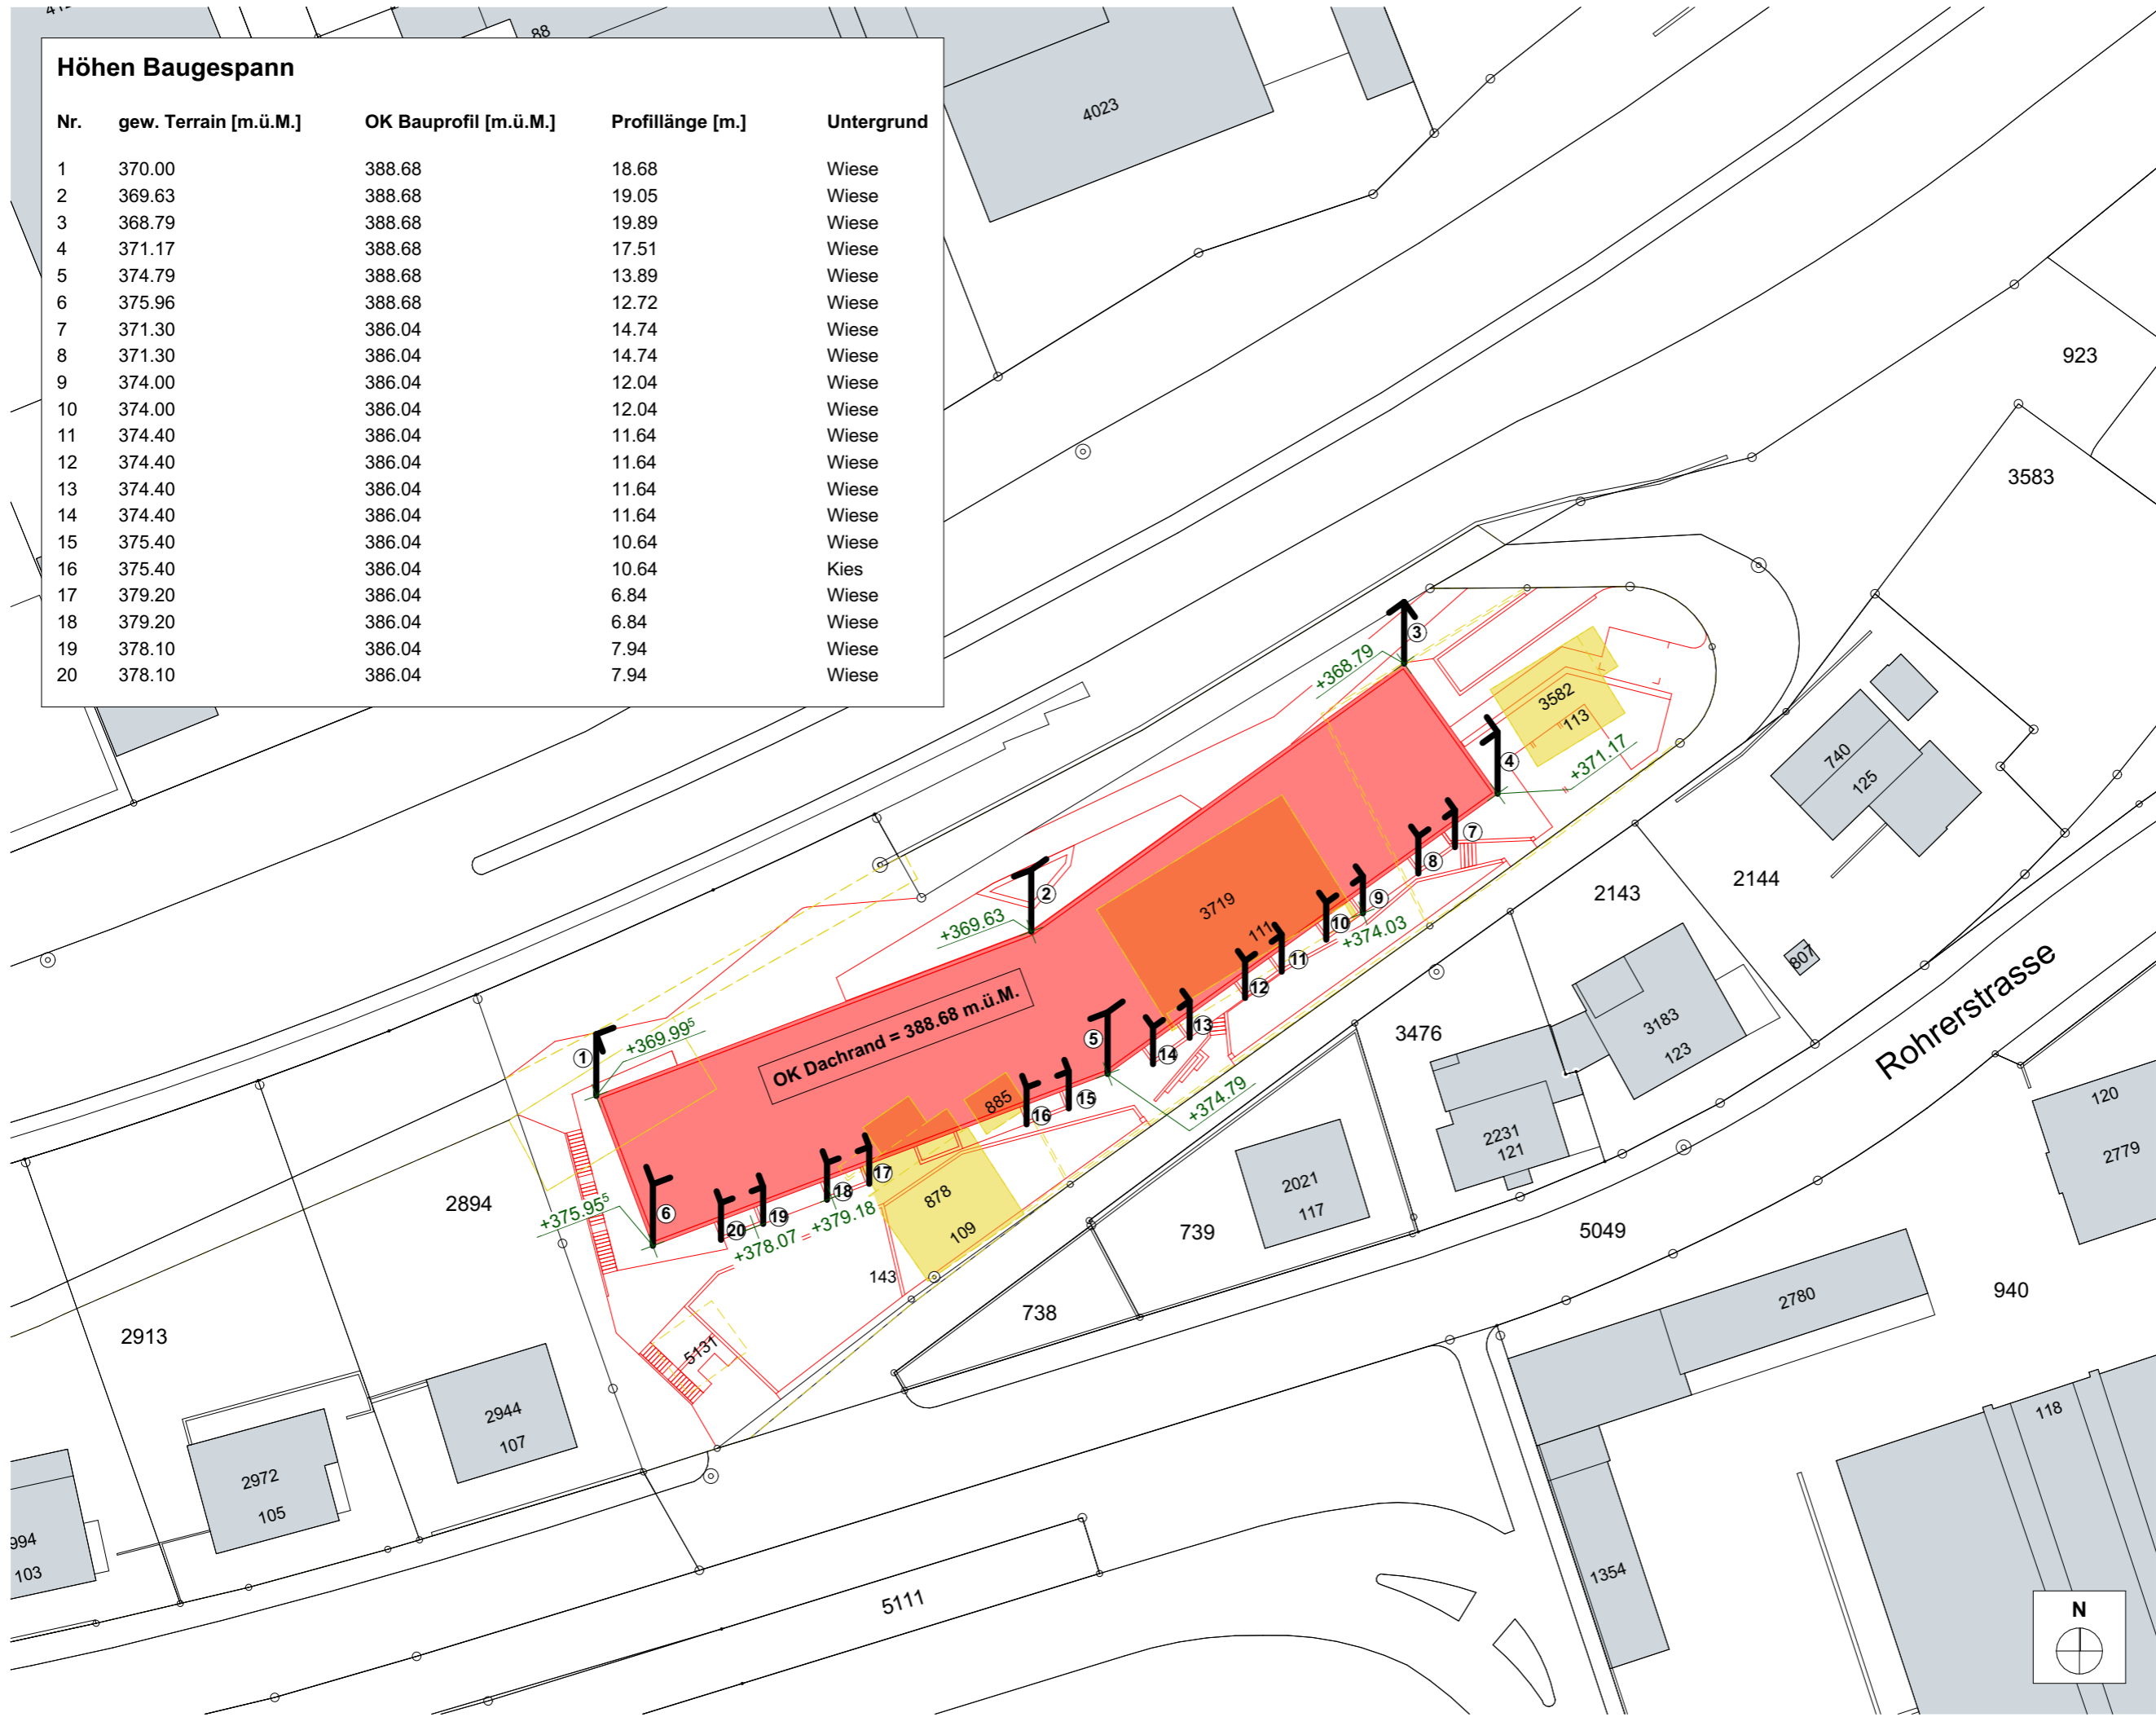

Objektnr. / Plannr. 280 / 280.001.4
 Massstab: 1:500
 Plangrösse: A3 quer
 Projektursprung: ±0.00 B FER EBENE 0 = 376.40 m.ü.M.
 Fixpunkt: LFP 400114952 = 379.554 m.ü.M.
 erstellt am: 21.06.2024 DH/MK
 geändert am: 28.06.2024
 ausgedruckt am:

ARCHITEXTENGRUPPE BIRCHER ROTH VON ARX AG
 Arealüberbauung Rohrerstrasse 109-113, 5000 Aarau, Parzellen 737 und 738
Situation Baugespann
Baugesuch
 Stritengässli 24 5000 Aarau Telefon 062 825 27 27 Fax 062 825 27 28 www.architextengruppe.ch

