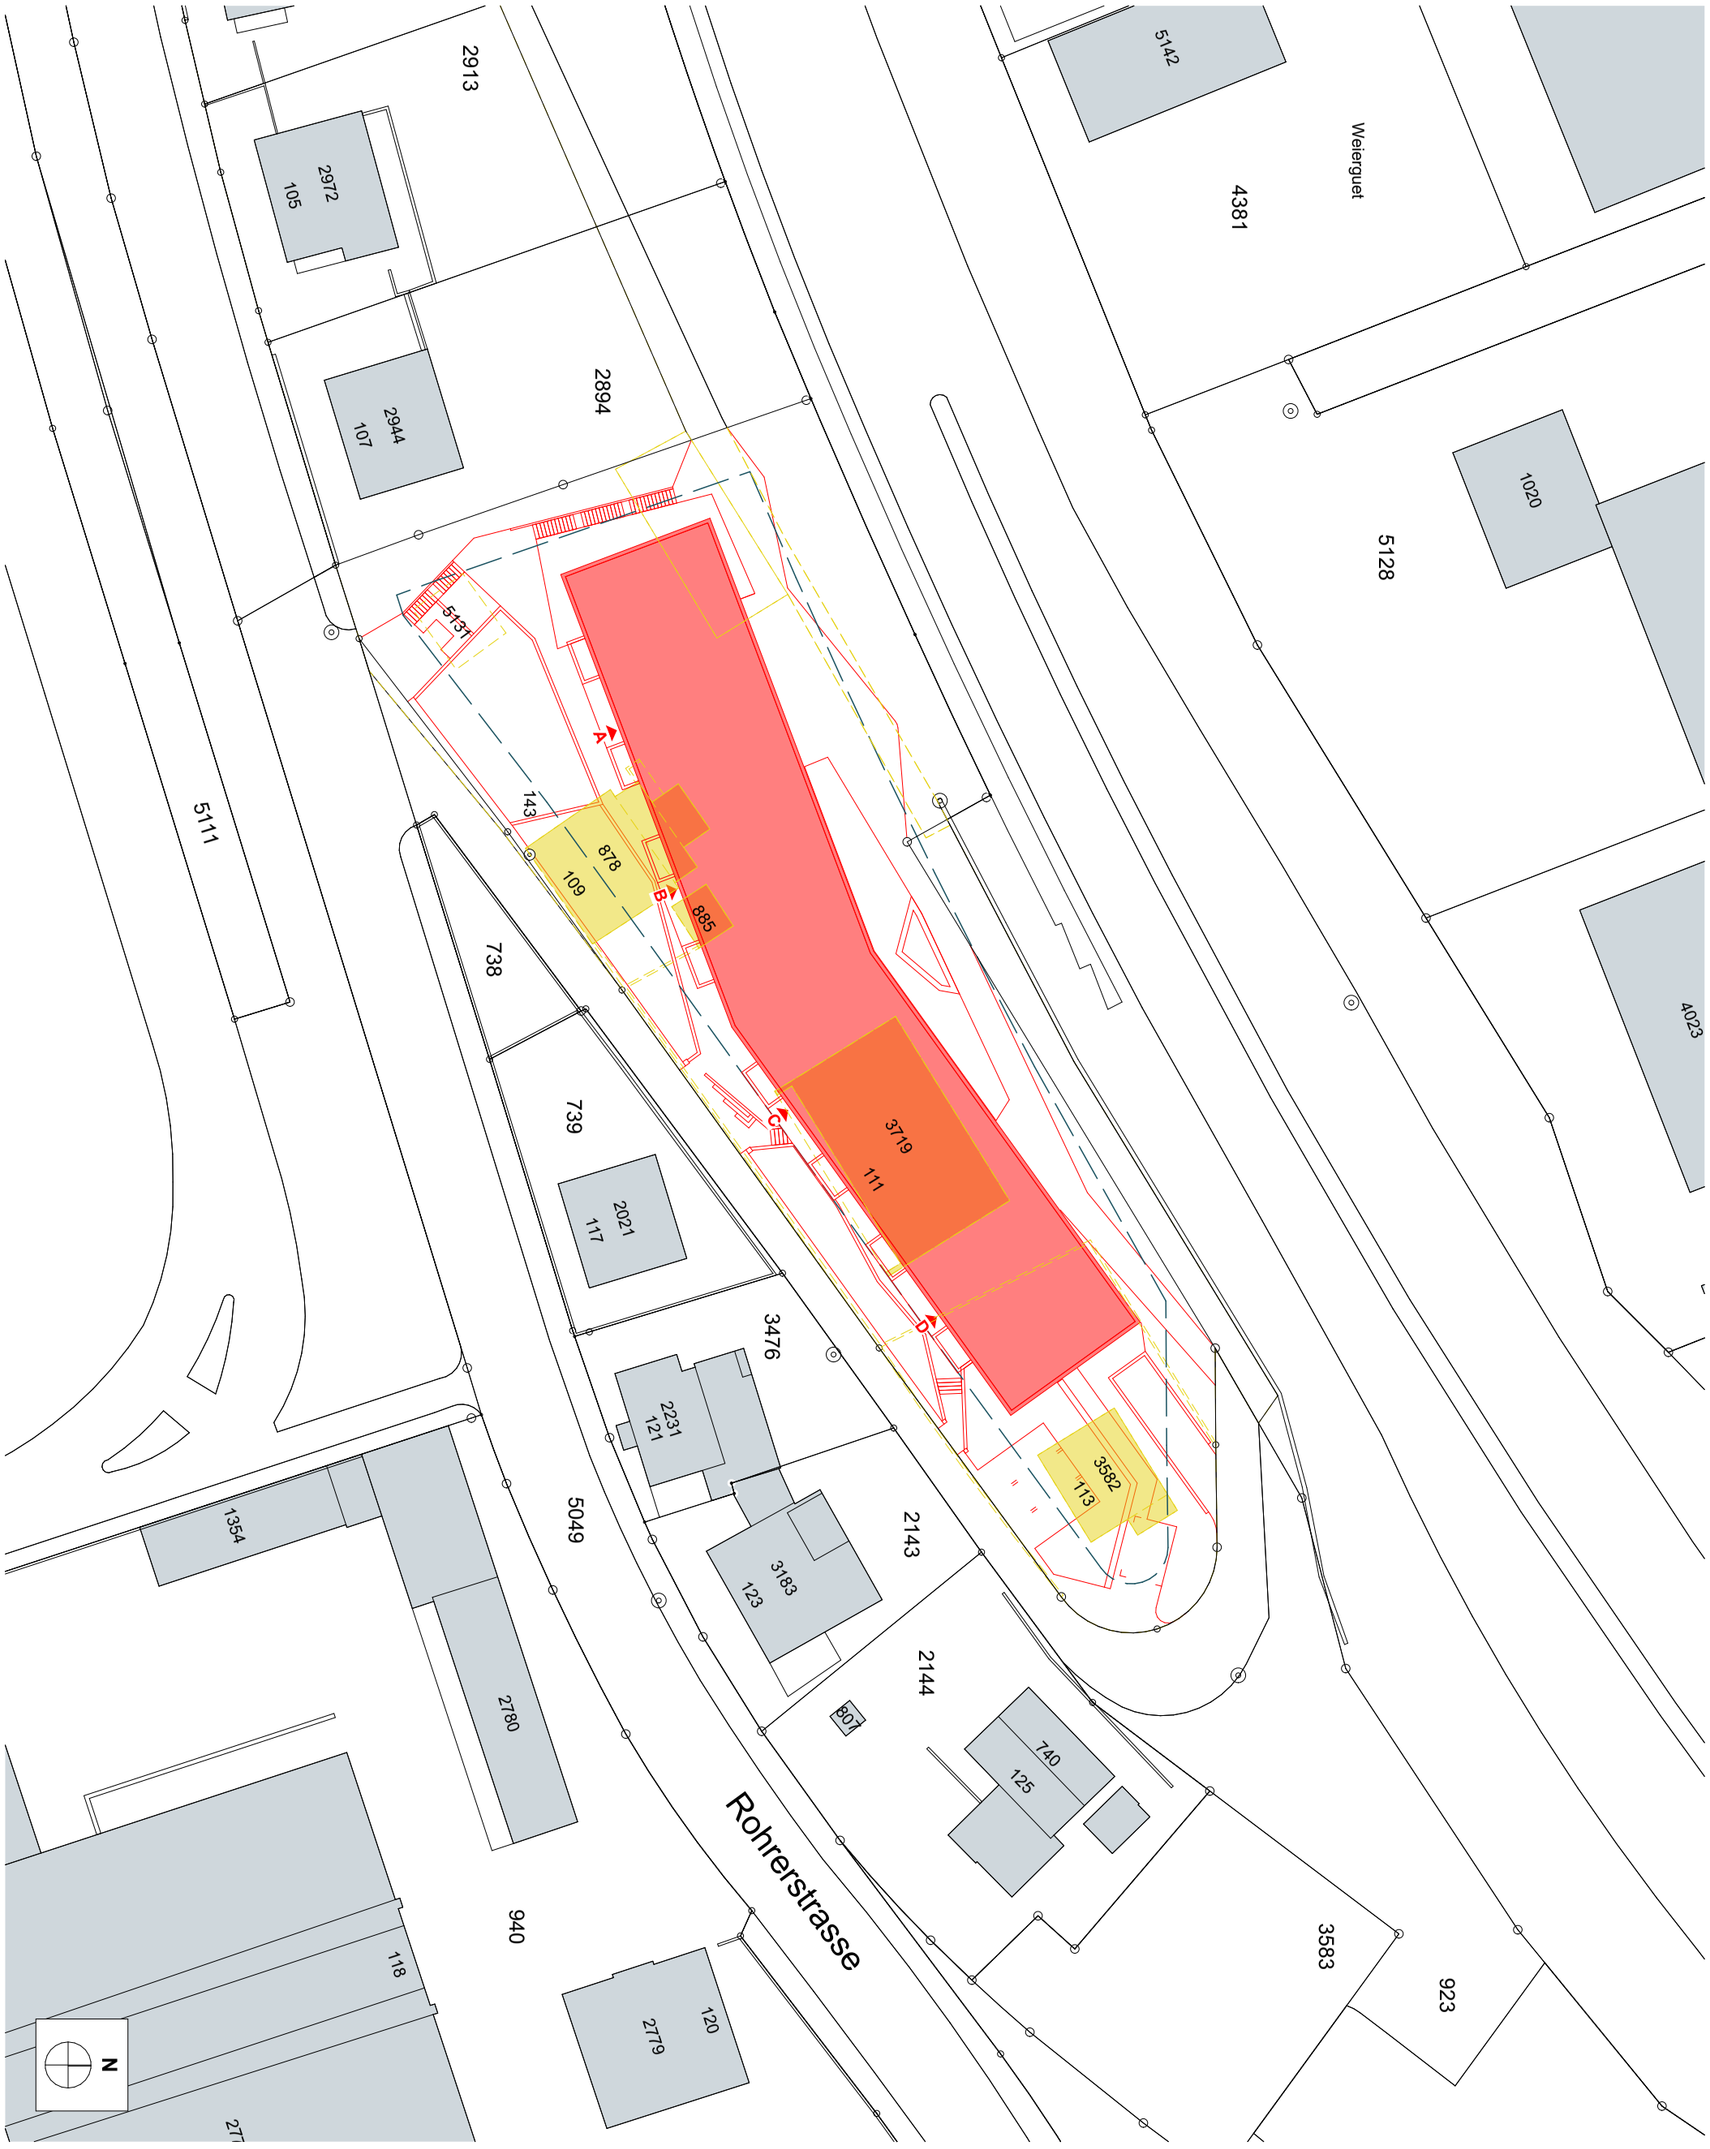

ARCHITEKTENGRUPPE BIRCHER ROTH VON ARX AG

Arealüberbauung Rohrerstrasse 109-113, 5000 Aarau, Parzellen 737 und 738

Situation Projekt

Baugesuch

Stritengässli 24 5000 Aarau Telefon 062 825 27 27 Fax 062 825 27 28 www.architektengruppe.ch

Objektnr. / Plannr.	280 / **280.001.1**
Massstab:	1:500
Plangrösse:	A3 quer
Projektursprung:	±0.00 B FER EBENE 0 = 376.40 m.ü.M.
Fixpunkt:	LFP 400114952 = 379.554 m.ü.M.
erstellt am:	21.06.2024 DH/MK
geändert am:	
ausgedruckt am:	28.06.2024