


GESTALTUNGSPPLAN KASERNENAREAL

Aenderung 1990
G 82-1-92-1
SITUATIONSPLAN

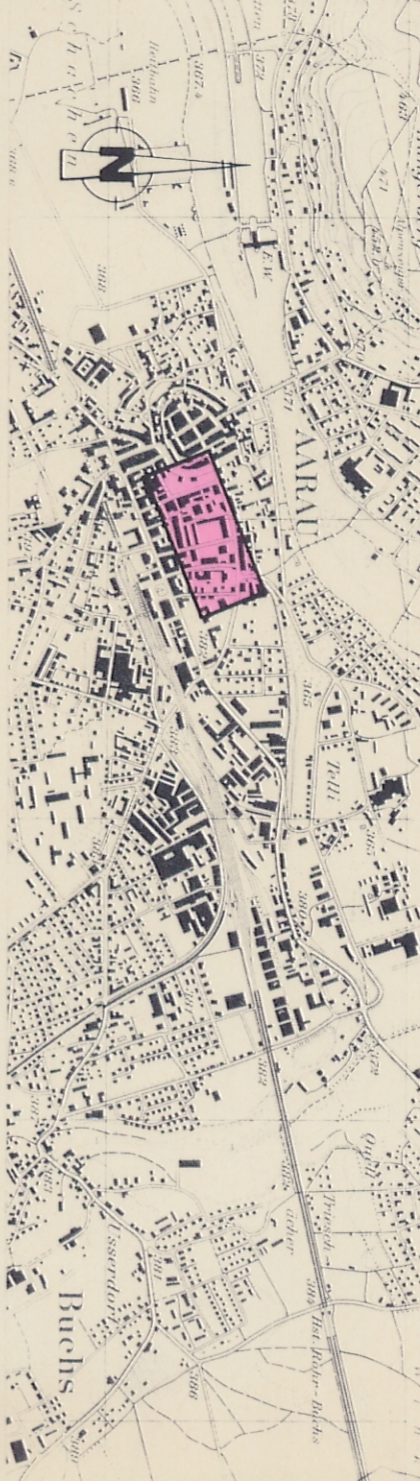

<p>AES Stempel-Bauplan Form 42 5000 Aarau</p>	Datum 6.12.89 HG Erstellt von: 9021-2 von: 3.9.1981	Ggf. HG Std Massestab 1:500 Überprüft durch: Psn von:	Formst. 40/126 Formst. Nr. 9021 5
---	---	---	--

Öffentliche Plenarsitzung vom 24. Juli 1980 bis 22. Aug. 1980
Beschluss vom Einwohnerrat am 3. Dez. 1980

Der Stadtkammerrat
Aarau, den 28. Okt. 1990
Der Stadtschreiber

Genehmigung durch den Grosse Rat
Aarau, den 30. Juni 1992 vom 6. Juli 1992
RFB-Nr. 1783
Im Auftrag des Grosse Rates
Der Stadtschreiber: *Edlin*

	deutsch
	hellgrün
	hellgelb
	hellrot
	hellrot gestrichelt
	rot
	schwarz
	hellblau
	grün
	blau
	hellgrün
	gelbgrün
	hellgrün
	grün
	violett
	Schwarz

Erläuterungen

1. Genehmigungsverfahren

Das Genehmigungsverfahren bezieht sich auf die fröhen angelegten Bau- und Strassenlinien, sowie Sichtzonen und Einfriedigung.

Baulinien

Vom Grosse Rat genehmigte Baulinien
Vom Grosse Rat genehmigte Gestaltungsbaulinie oberirdisch
Vom Grosse Rat genehmigte Gestaltungsbaulinie unterirdisch
Zu genehmigende Gestaltungsbaulinien

Sichtfelder

Sichtlinien als Begrenzung der Sichtfelder
Sichtfeld
Das Sichtfeld ist innerhalb einer Zone zwischen 0,6 m bis 3,0 m über Boden von allen hindernissen frei zu halten. Dies gilt auch für Pflanzenwuchs, Schnee oder parkierte Fahrzeuge.
Einfriedigung
Äusserste Lage der Einfriedigung des militärischen Bereiches
Perimetergrenze

2. Zur Orientierung

Geplante Hochbauten
Bestehende Bäume
Begrünte Flächen
Bestehende Strassen und Gehwege
Gehwege

Zonengrenzen und Zonenbezeichnung
gemäss Gemeindevorschriften
Bauhen unter Denkmalschutz
Erhaltenswerte Bauhen



Festlegung der Abgrenzung durch späteren Überbauungsplan

Eventi spätere Fussweilführung resp. des Offiziershauses

Gedeckter Platz

Festlegung der Abgrenzung durch späteren Überbauungsplan

Erschliessung gemäss späterem Überbauungsplan