

Sondernutzungsplanung Totalrevision der kommunalen Erschliessungspläne

Phase 2
gemäss § 16ff Baug

Plan Nr. BL 15 M. 1:1000

Verfasser: Stadtbauamt Aarau, Sektion Stadtplanung
Verwendungszweck: Genehmigung
Datum: 22. April 2002

Mitwirkungsbericht vom: 7. November 2001
Öffentliche Auflage vom: 20. November 2001
Beschlüssen vom Stadtrat am: 6. Mai 2002

Der Stadtschreiber:
Dr. M. Gschwend


Der Stadtammann:
Dr. M. Gschwend

Genehmigung:
Aarau, den 22. Januar 2003

Der Statthalter:
Dr. M. Gschwend

Legende:
Genehmigungsinhalt
Neue Baulinie oder Baulinie mit Lageänderung gegenüber vorgängiger Baulinie
Baulinie mit gleicher Lage wie vorgängige Baulinie
Baulinie für Übergangsbau (Stassenraum kann zur Parkstrasse sein)

Orientierungsinhalt
Perimeter-Gestaltungskriterien mit Genehmigungsinhalt oder Angabe Verbleibswend in Phase 1 und 2 aufgeführten Baufällen
Wildrand gemäss §3 ANWB

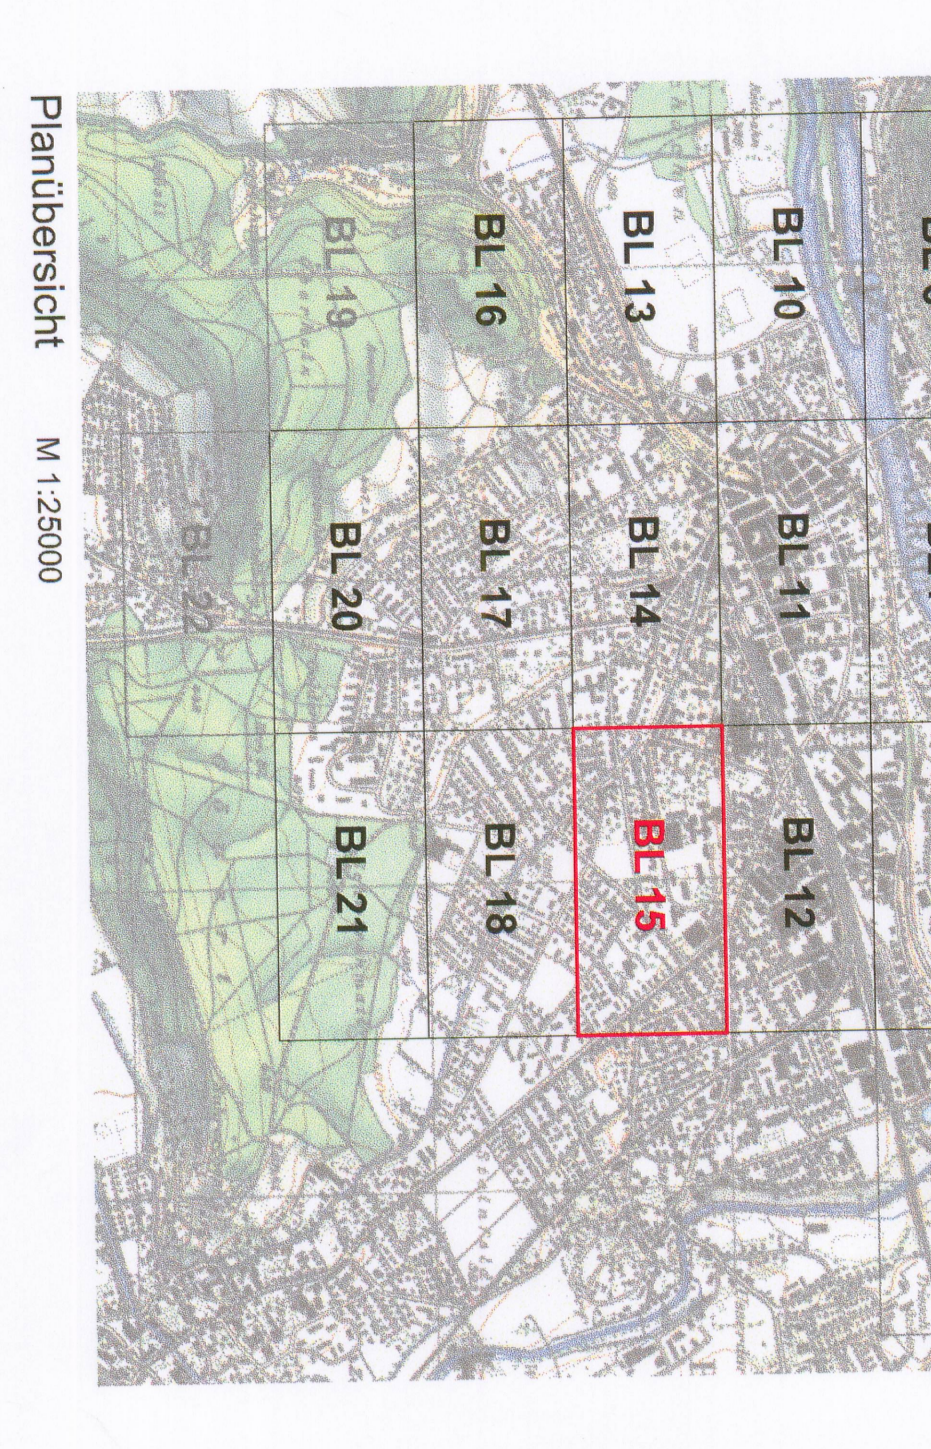

Gestaltungsplan
AVA
RR 6.8.97

