


**BAUGESUCH**


**Objekt** **Neubau Unterstand**  
**AFM Stadtgarage**

**Objektadresse** Parz.Nr. 4381  
Weihermattstrasse 81, 5000 Aarau

**Bauherrschaft** AFM Stadtgarage, Rouven Peterhans  
Delfterstrasse 16b, Aarau 5001

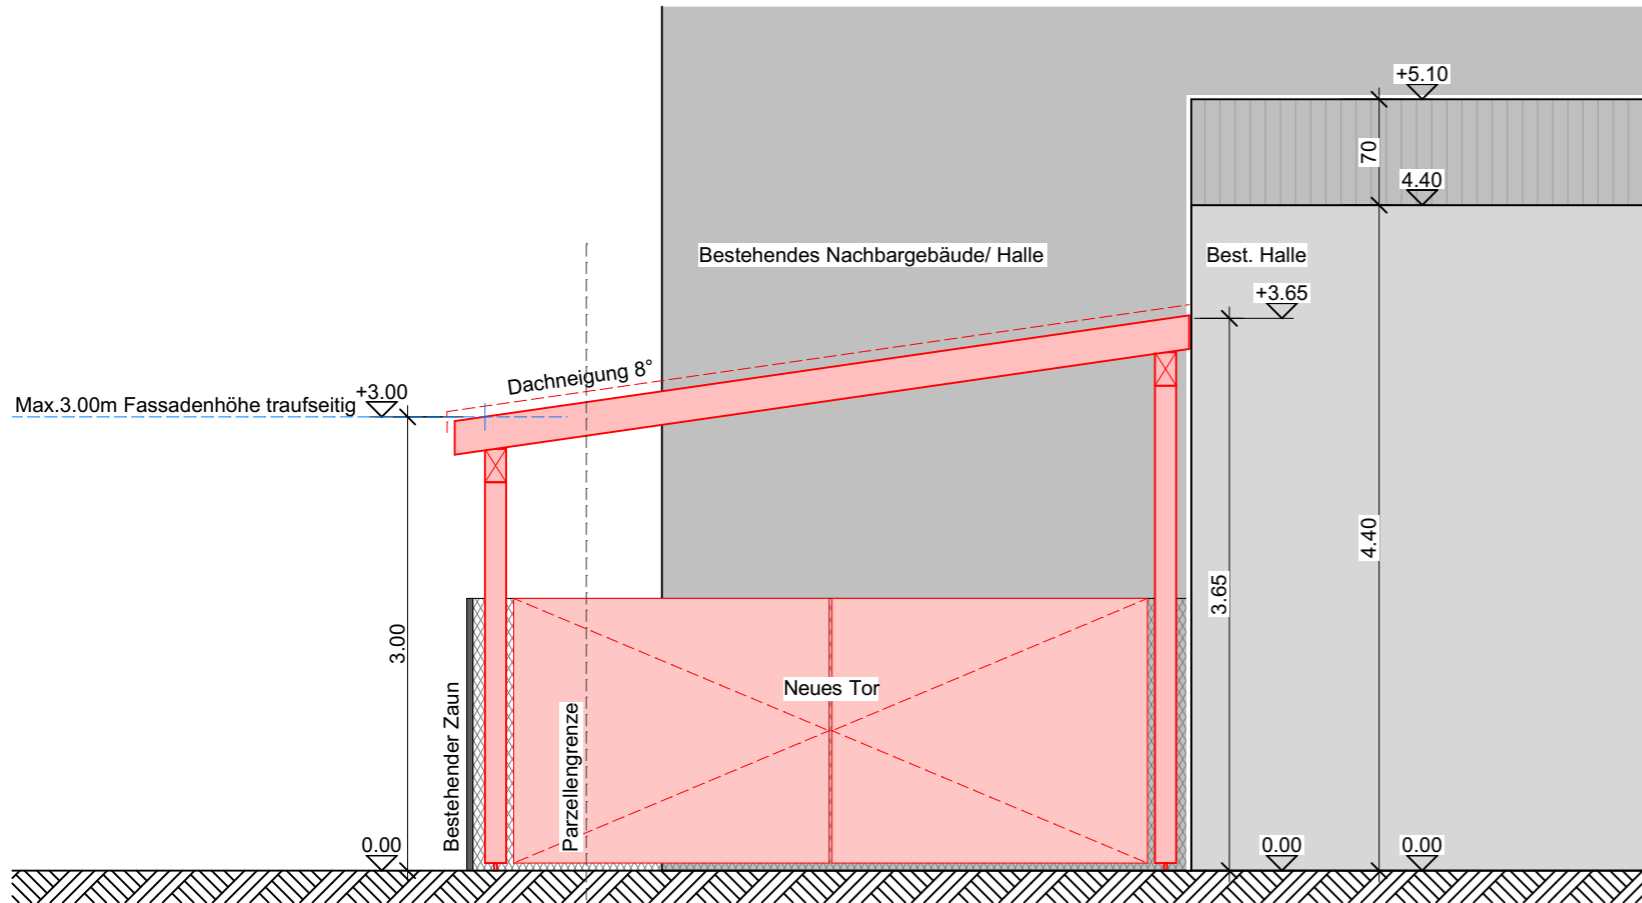


**Ansicht Nordost**

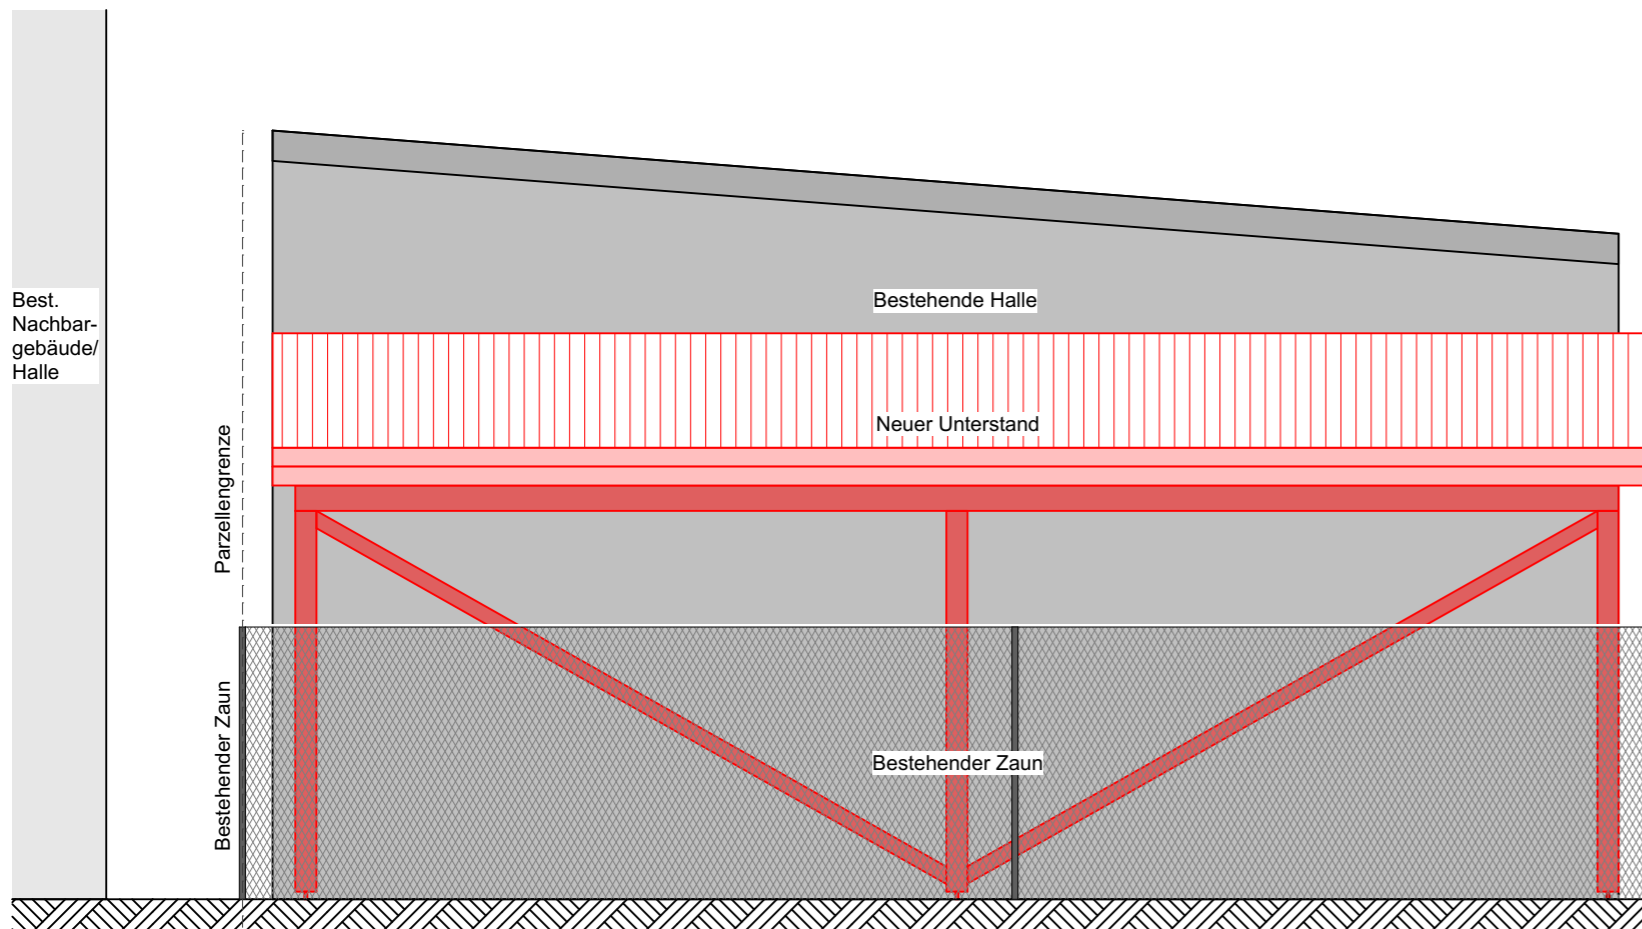

**Ansicht Südost**

**Material-& Farbkonzept**

**Dacheindeckung:**  
Trapezblech Grau

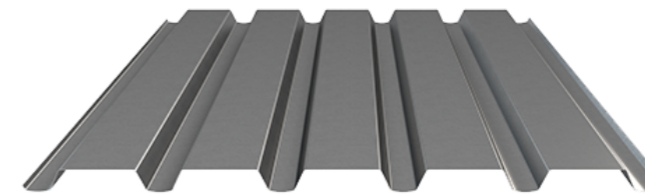

**Stützen & Balken:**  
Holz Natur




**Tor:**  
Holz Natur



**Legende Umbau**

- Bestehend
- Abbruch
- Neu

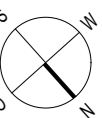

**74240006 AFM Stadtgarage**  
5000 Aarau  
Plan Nr. BG\_74240006-0450, 1:1.9118, 1:432.2939  
30.04.2024 nwe

**Ansichten**