	Datum | Ort	Unterschrift
Projektverfasser RDL AG | Reiherweg 4 5034 Suhr	.....	.....
Bauherr | Mieter Interpunkt AG | Apfelhausenweg 16 5000 Aarau	.....	.....
Eigentümer | Verwaltung Genossenschaft ZFV-Unternehmungen Flüelastr. 51 | 8047 Zürich	.....	.....

Fachplanung	RDL AG | Reiherweg 4 | 5034 Suhr T 062 842 55 55 | info@rdl.ch | rdl.ch
Ansprechspartner	Patrick Boldrini | Projektleitung
Datum	Suhr | 06. Mai 2024
Legende	Bestand Neu Abbruch

Bauherr | Objekt	Interpunkt AG | Apfelhausenweg 16 | 5000 Aarau 1.OG
Auftragsnummer	AU-2024-0015
Massstab | Seiten	Div. | A3 | 1 von 1

RDL
create. work. place.
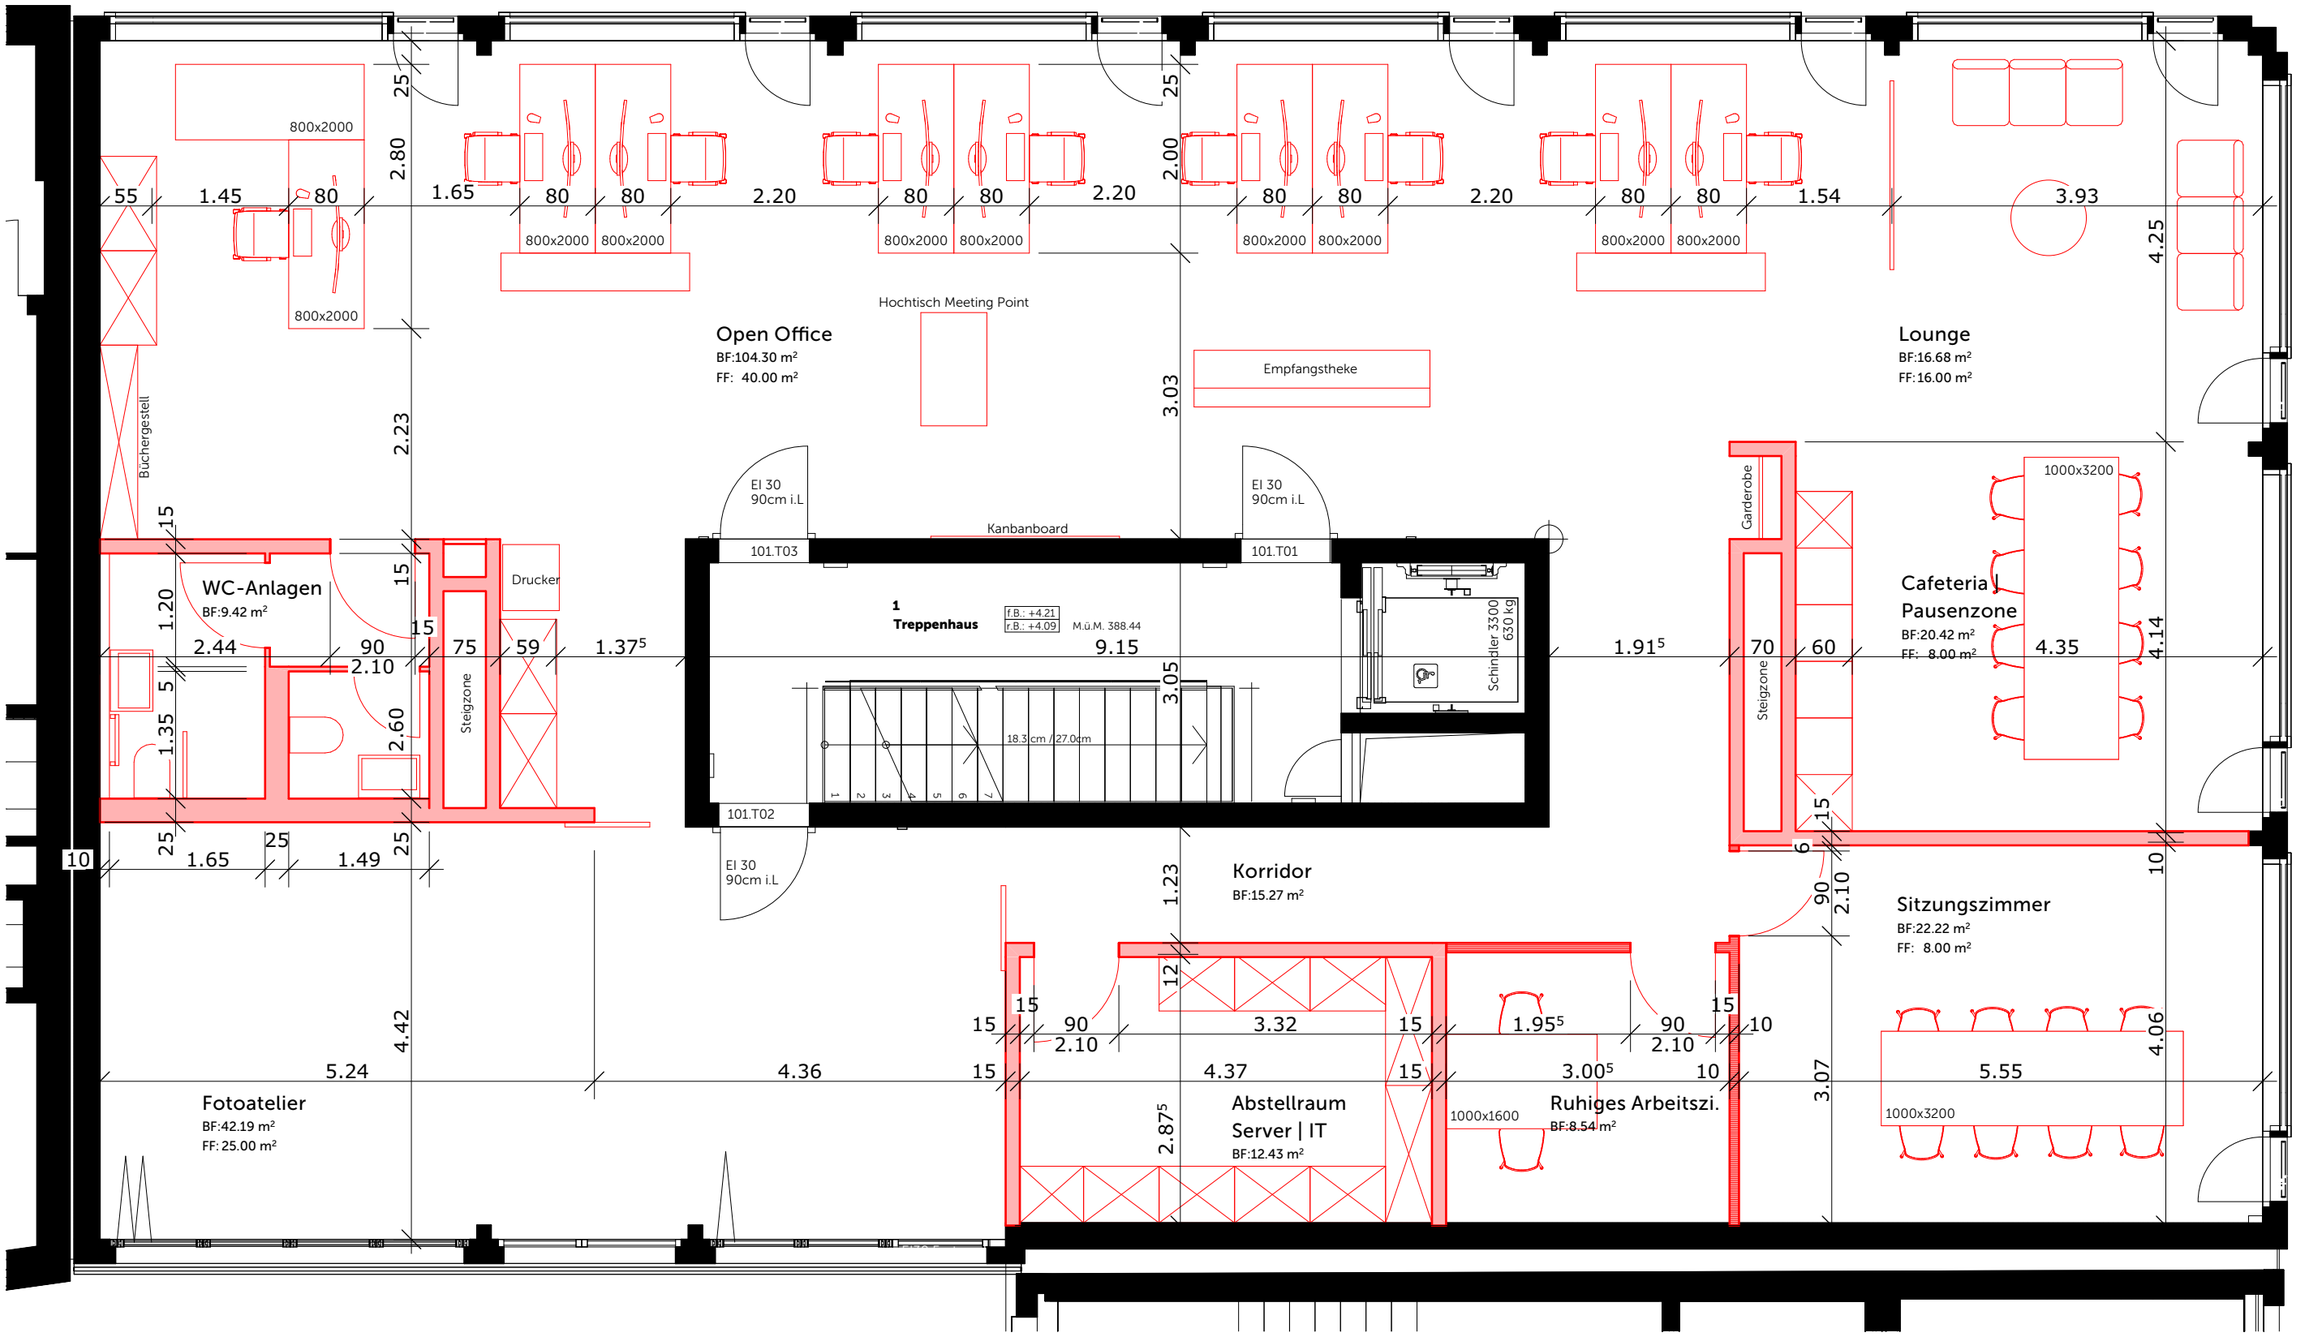
Grundriss Mieterausbau