
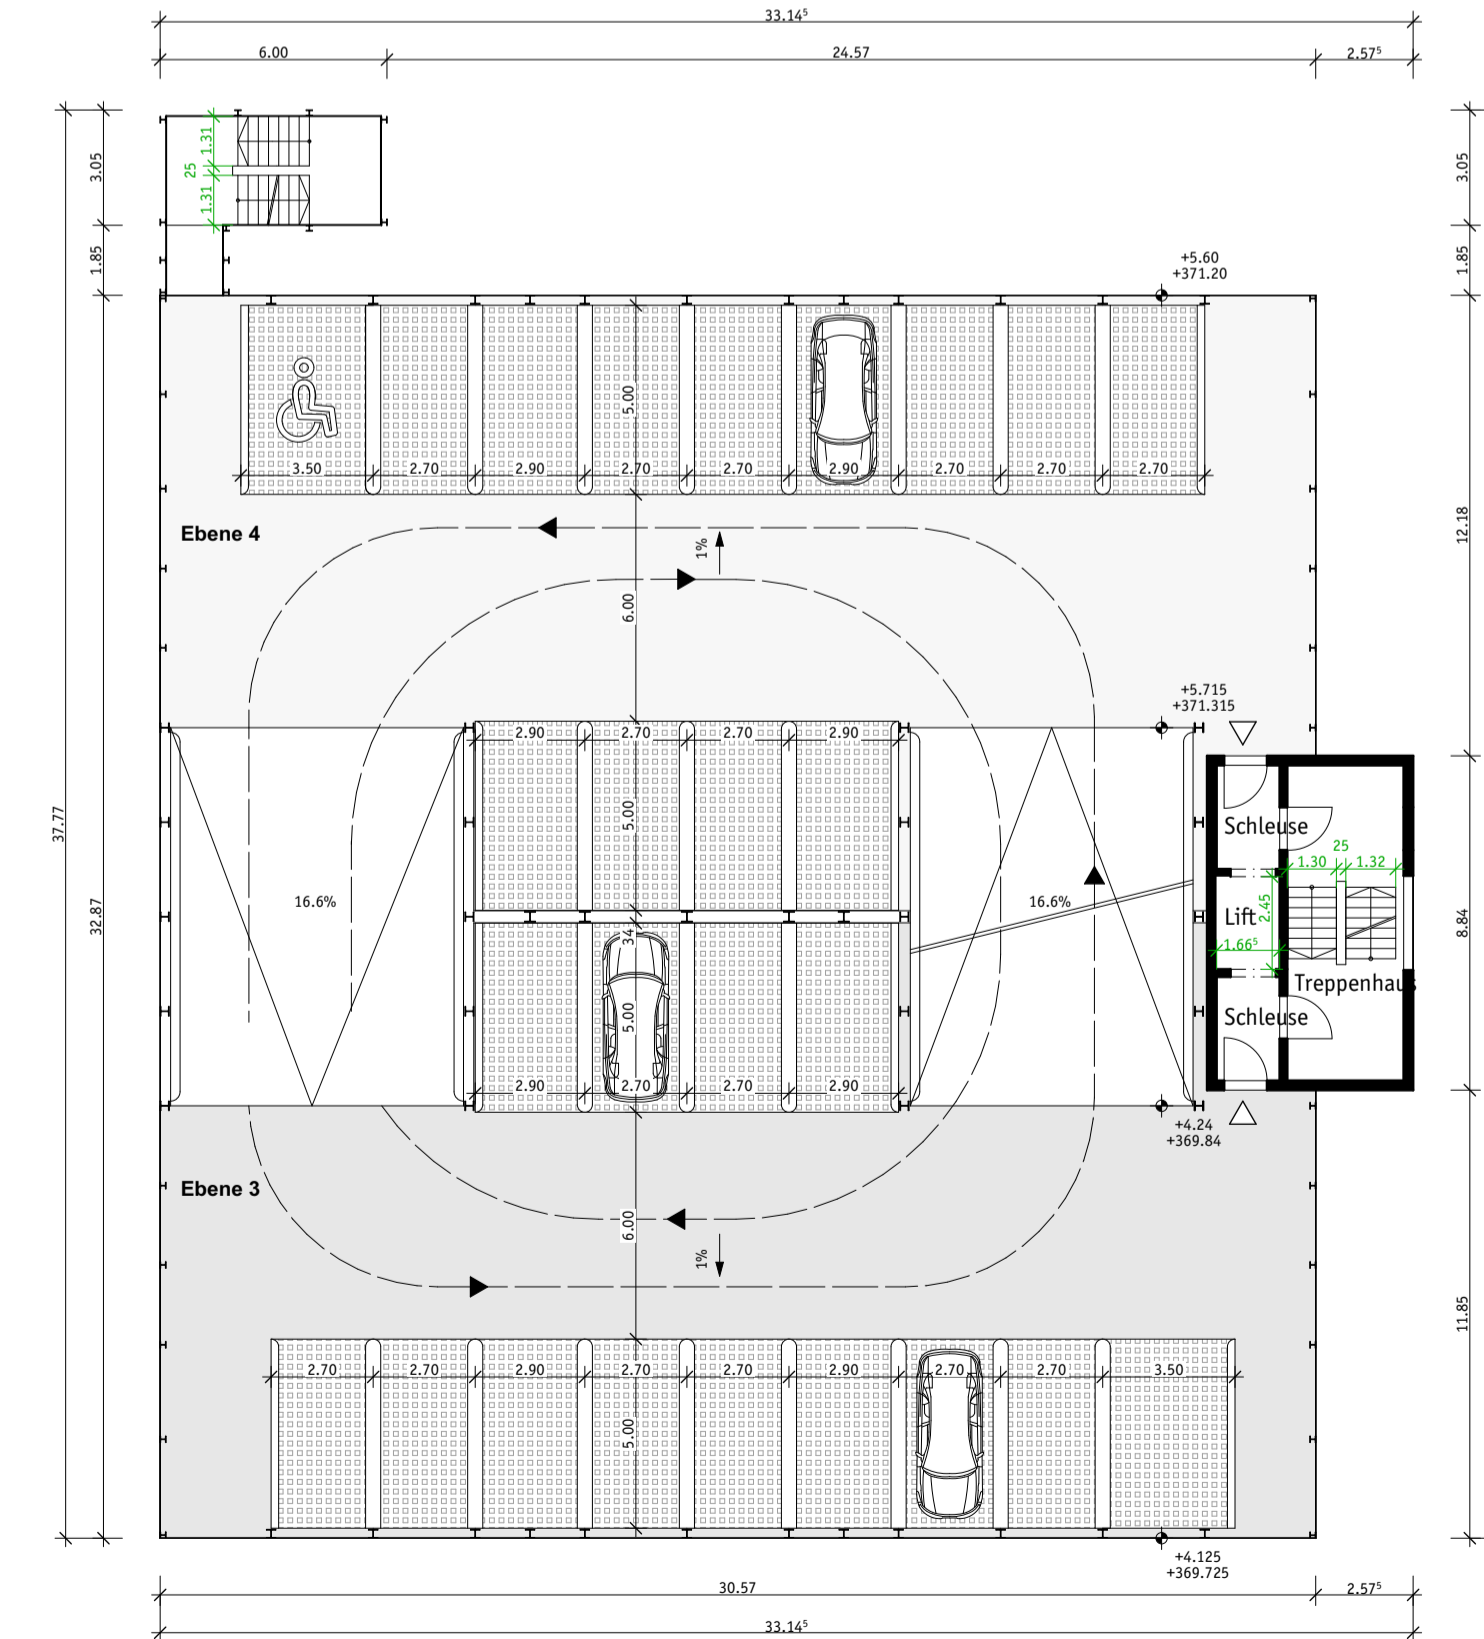
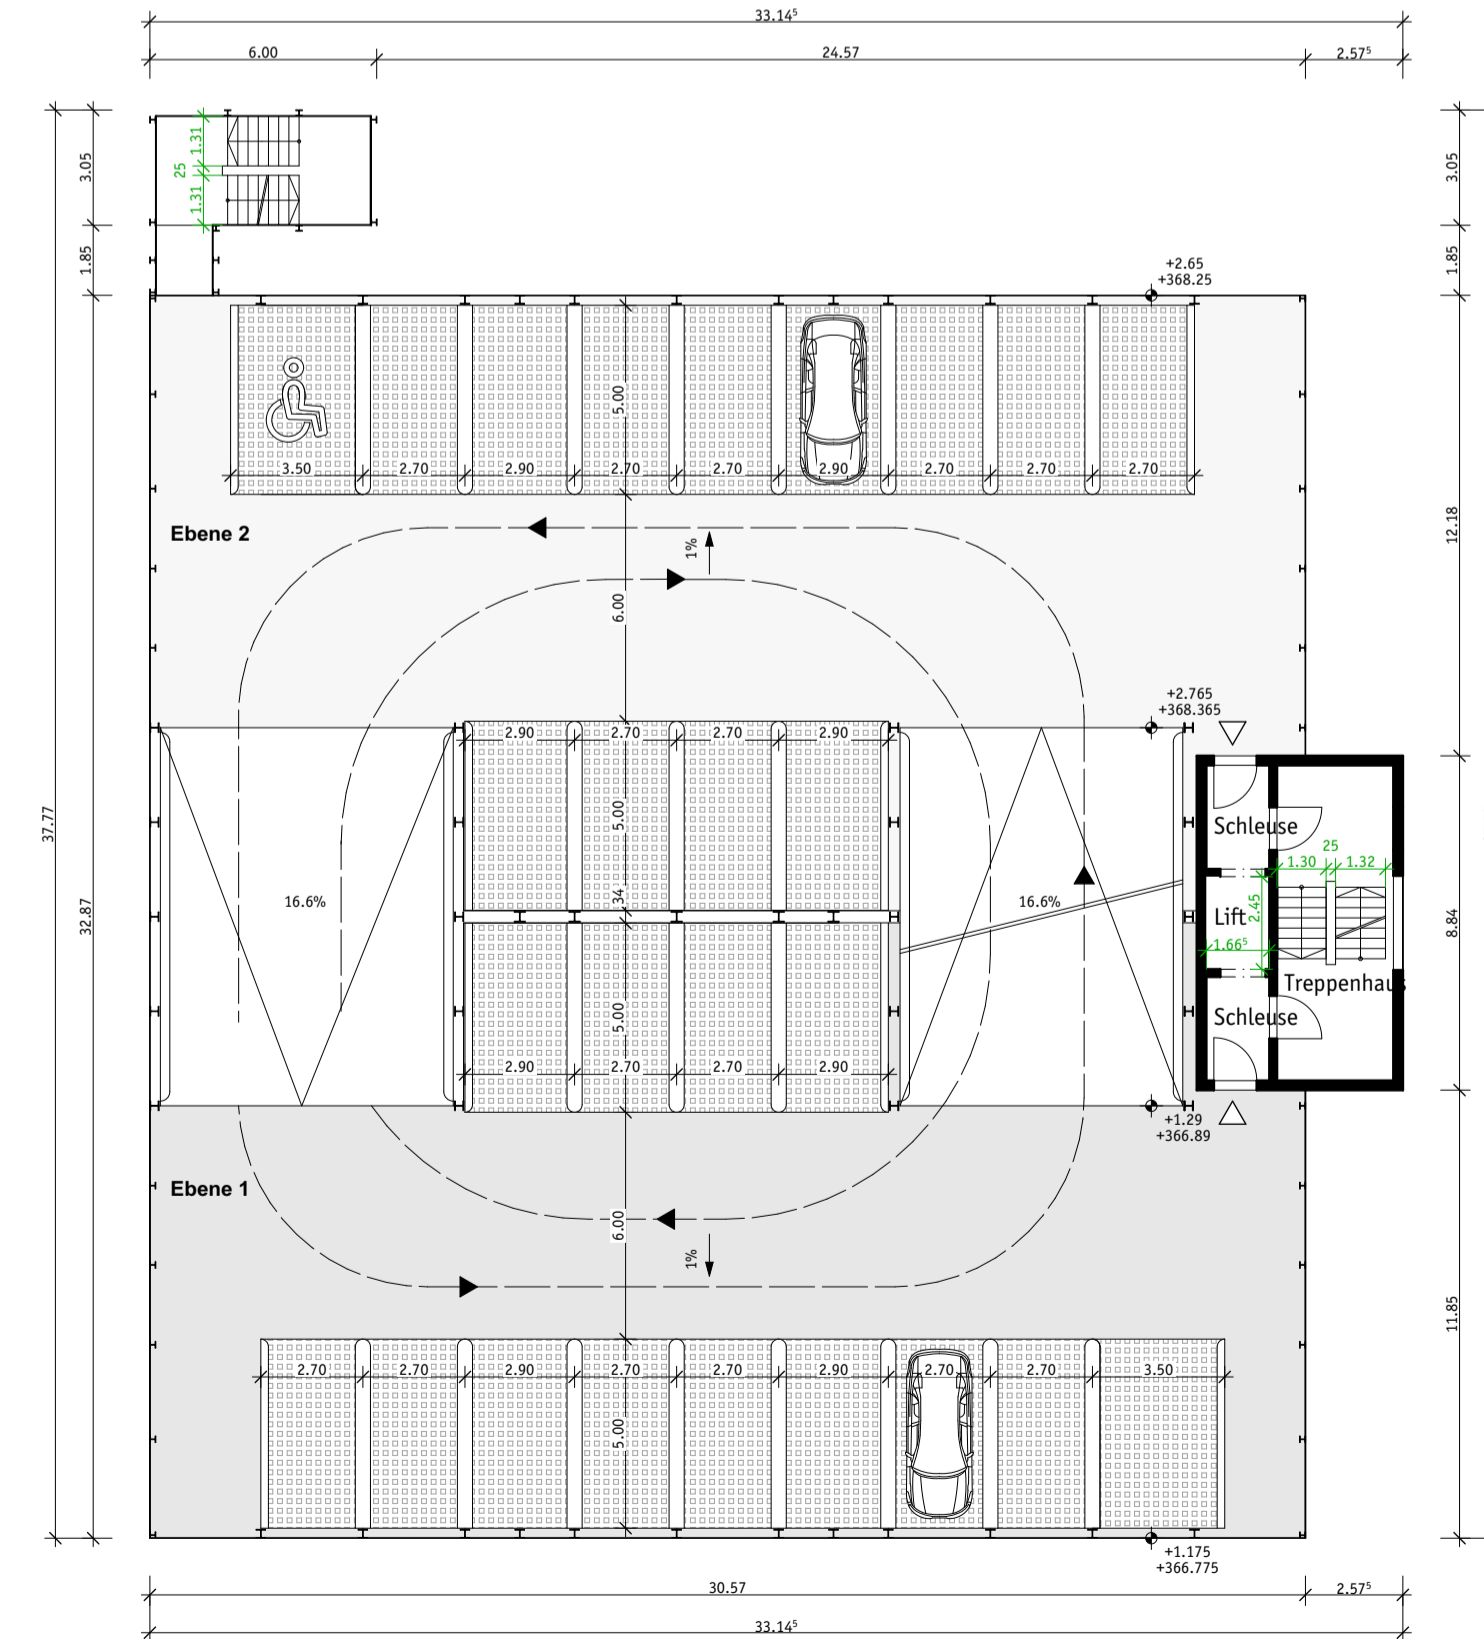


Ebene 5/6

Ebene 7/8

Ebene 9/10

Ebene 10/11

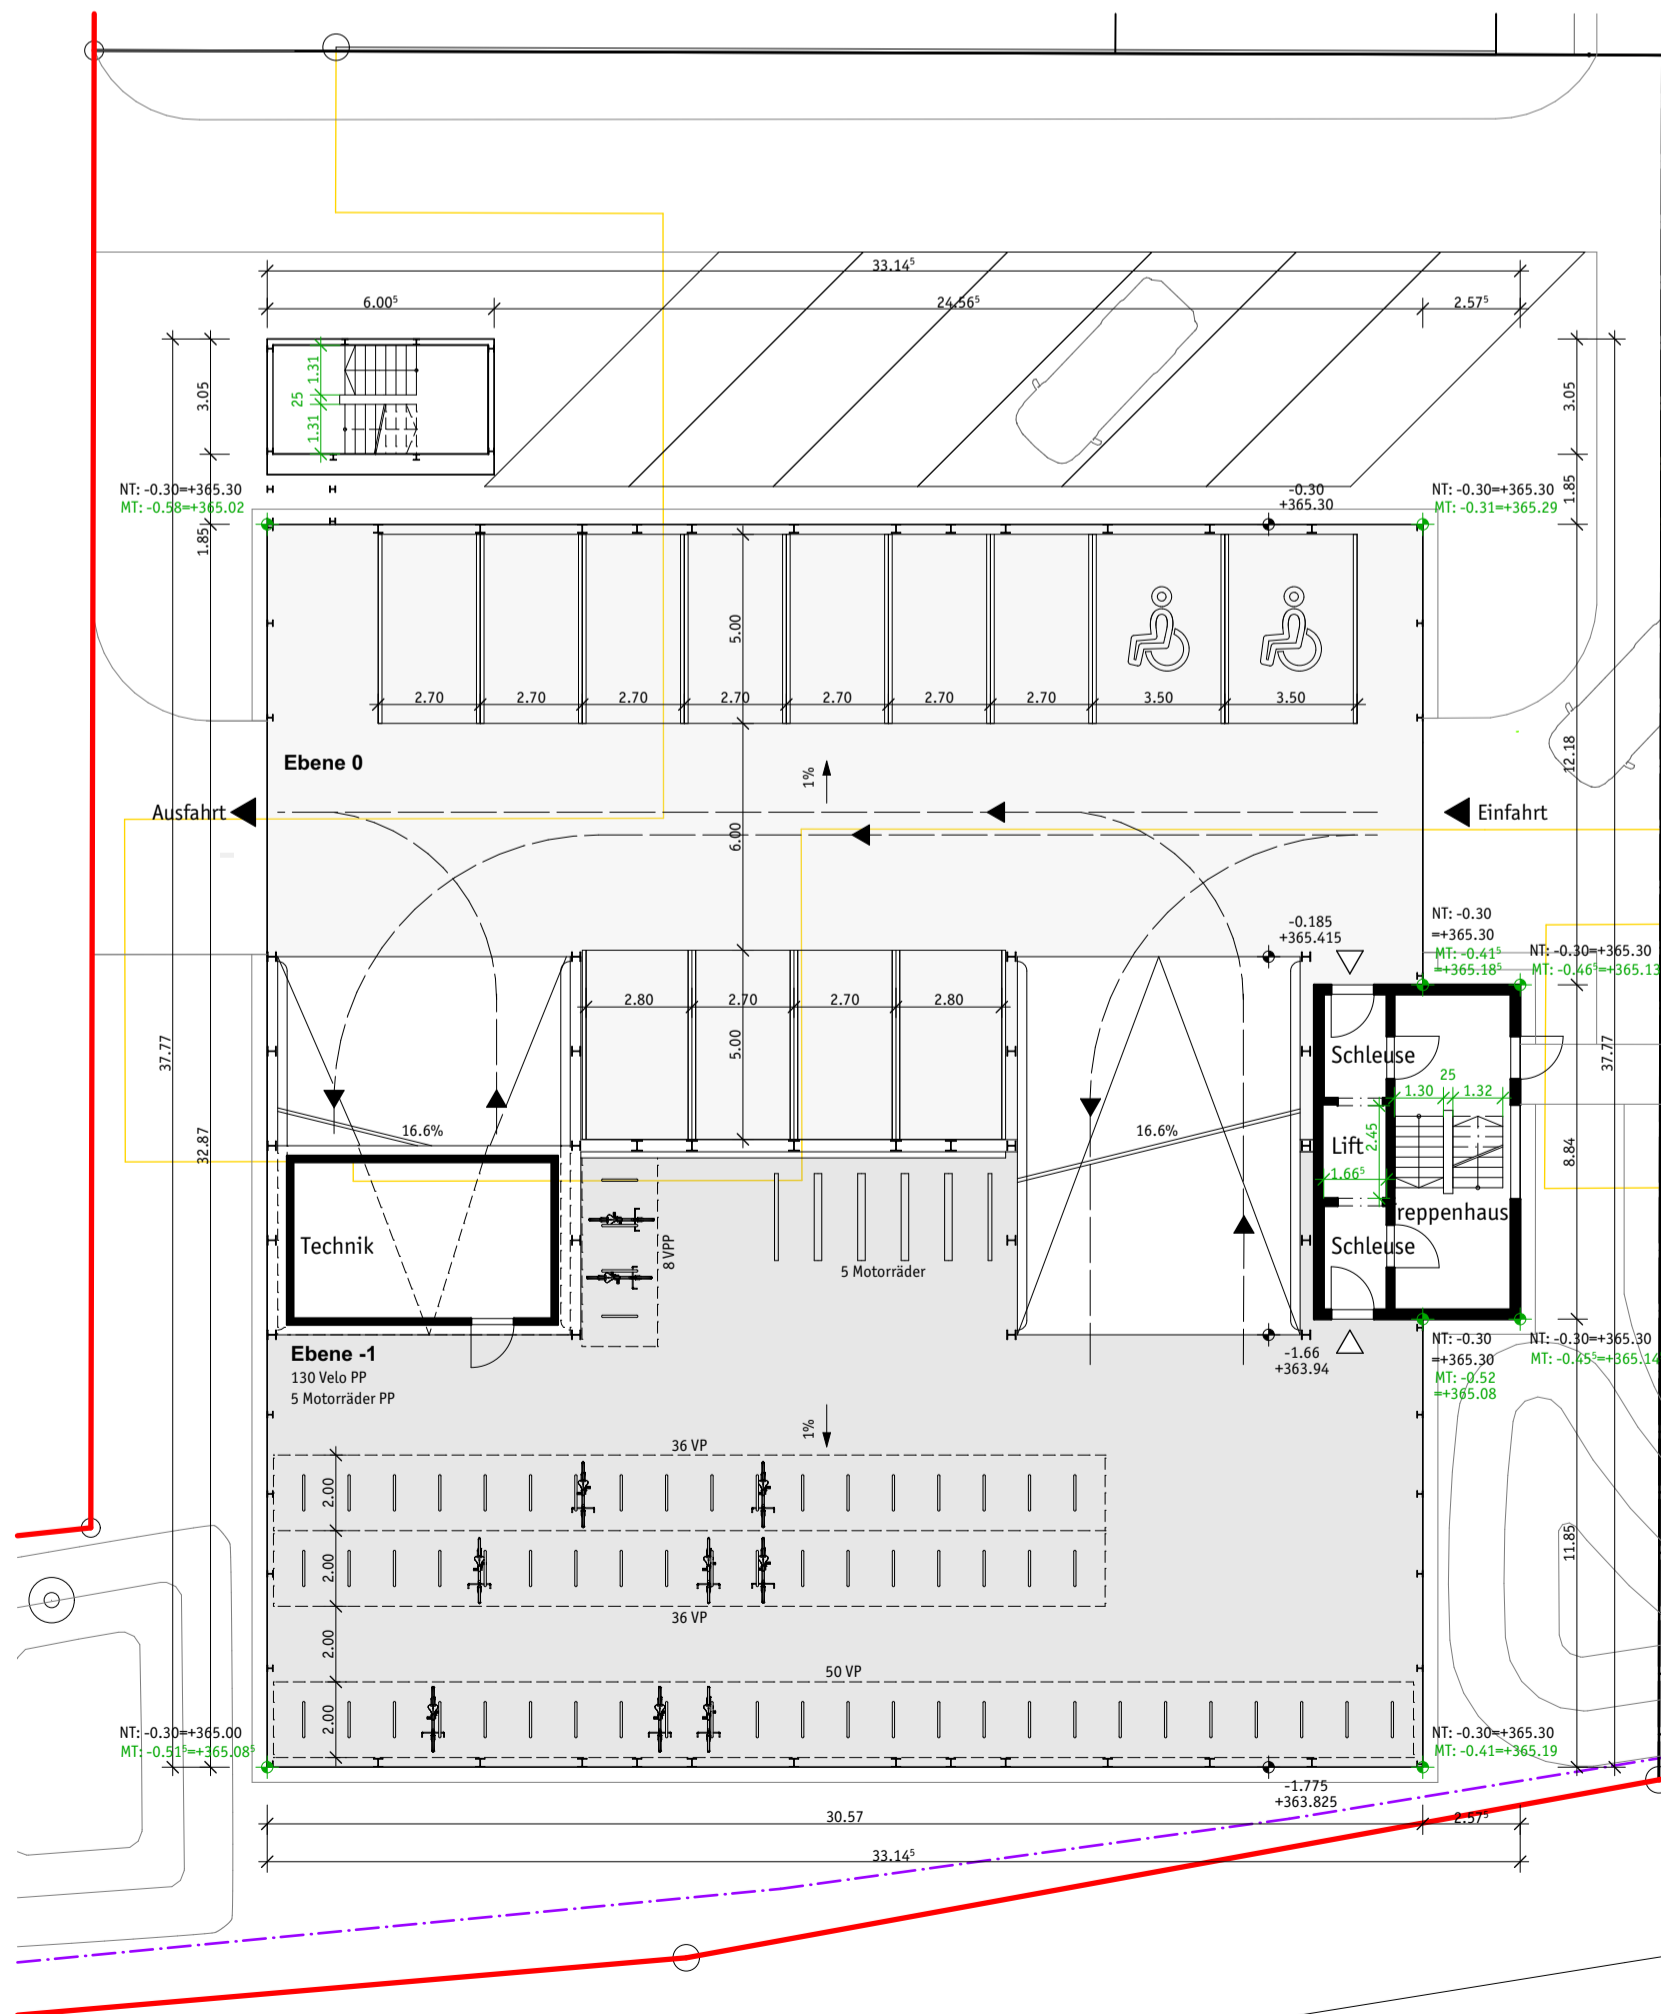

Ebene -1/0

Ebene 1/2

Ebene 3/4

Aarau, den 21.06.2024


Bauherrschaft / Grundeigentümer

Architekt

Projektinformation  
Bürogebäude und Parkhaus an der Weiermattstrasse,  
Aarau

Bauherrschaft / Grundeigentümer  
Koman Liegenschaften AG  
Tellstrasse 55  
5001 Aarau

Architekt  
Hustein & Partner AG  
Büro für Architektur und Planung  
Schachenallee 29, Postfach, 5001 Aarau 1  
T +41 82 823 25 27, F +41 82 823 25 42  
info@hustein.com, www.hustein.com

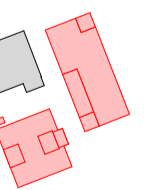

21.06.2024 erstellt and A1  
10.00 = 365.60 m.u.M

**BAUEINGABE**  
**Grundrisse Parkhaus**  
**Grundrisse Ebene 0 - 11**  
**1:200**

2403 KOWE  
2403\_B-120