

Arealüberbauung Rohrerstrasse 109-113, 5000 Aarau, Parzellen 737 und 738

**Ebene 2**  
**Baugesuch**

Objektnr. / Plannr. 280 / 280.016  
 Massstab: 1:100  
 Plangrösse: 147 / 59.4 cm (BG)  
 Projektursprung: ±0.00 B FER EBENE 0 = 376.40 m.ü.M.  
 Fixpunkt: LFP 400114852 = 379.554 m.ü.M.

erstellt am: 21.06.2024 DH/MK  
 geändert am:  
 ausgedruckt am: 28.06.2024

Strittengässli 24 5000 Aarau Telefon 062 825 27 27 Fax 062 825 27 28 www.architekturgruppe.ch




Bauherchaft und Grundstückigentümer:  
**Artemis Immobilien AG**

Projektverfasser:  
**Architekturgruppe Bircher Roth von Arx AG**

2894

072  
05  
2944  
107

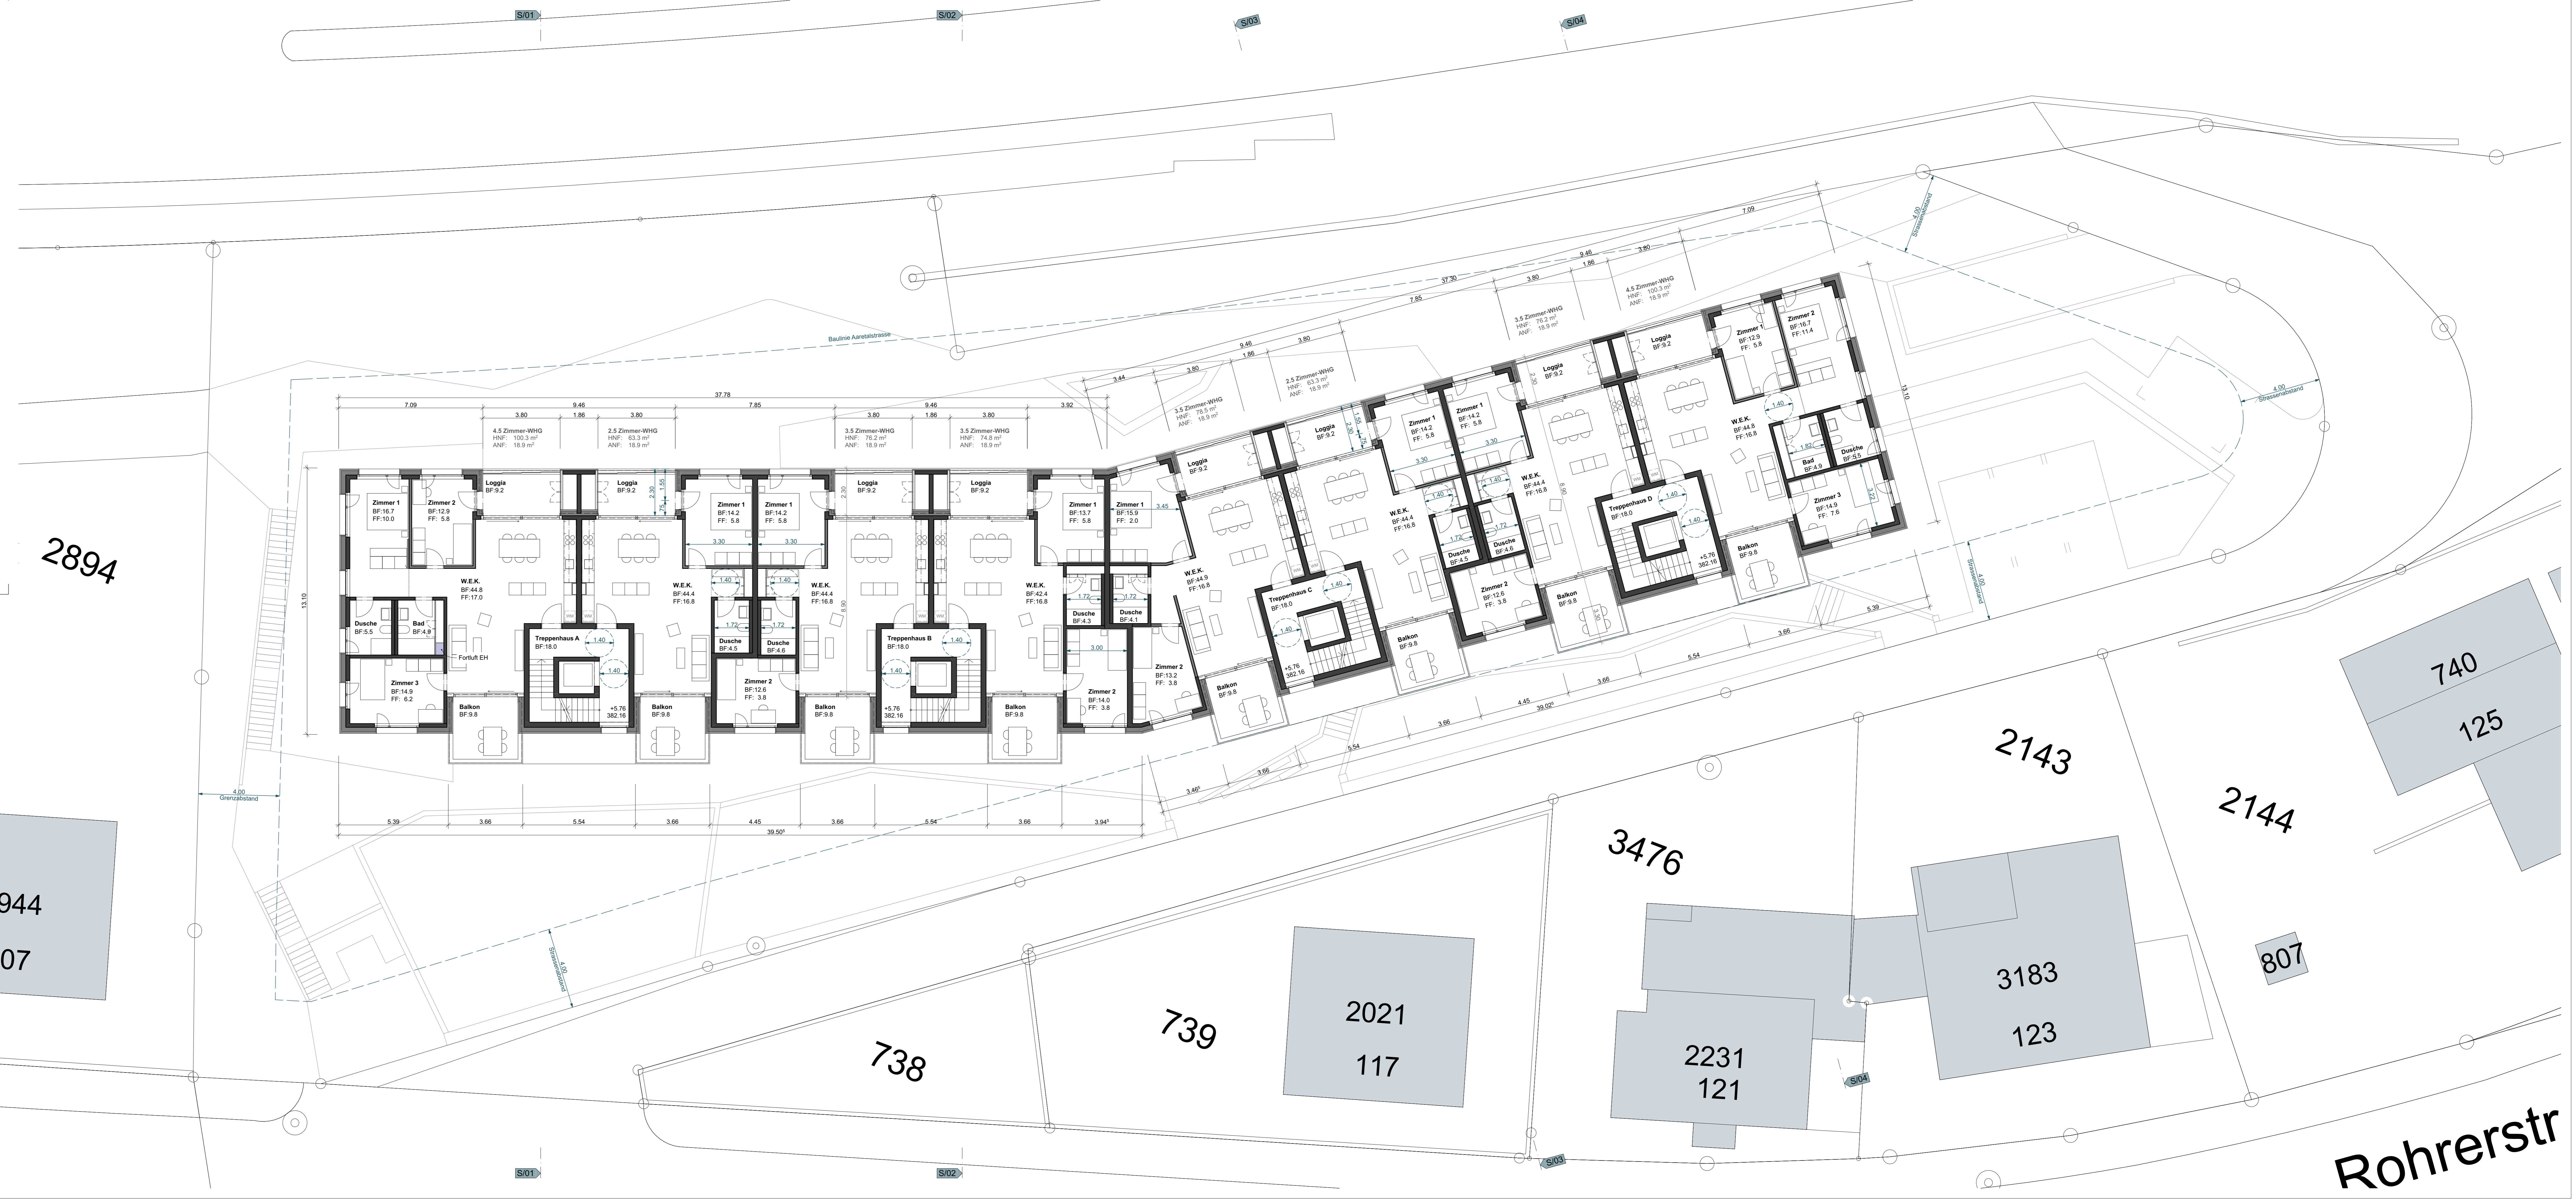

2894

2944  
107

738

739

2021  
117

3476

2231  
121

3183  
123

2143

2144

807

Rohrerstr

740  
125