

1:100

Nordostansicht


1:100

Südwestansicht



1:100

Nordwestansicht

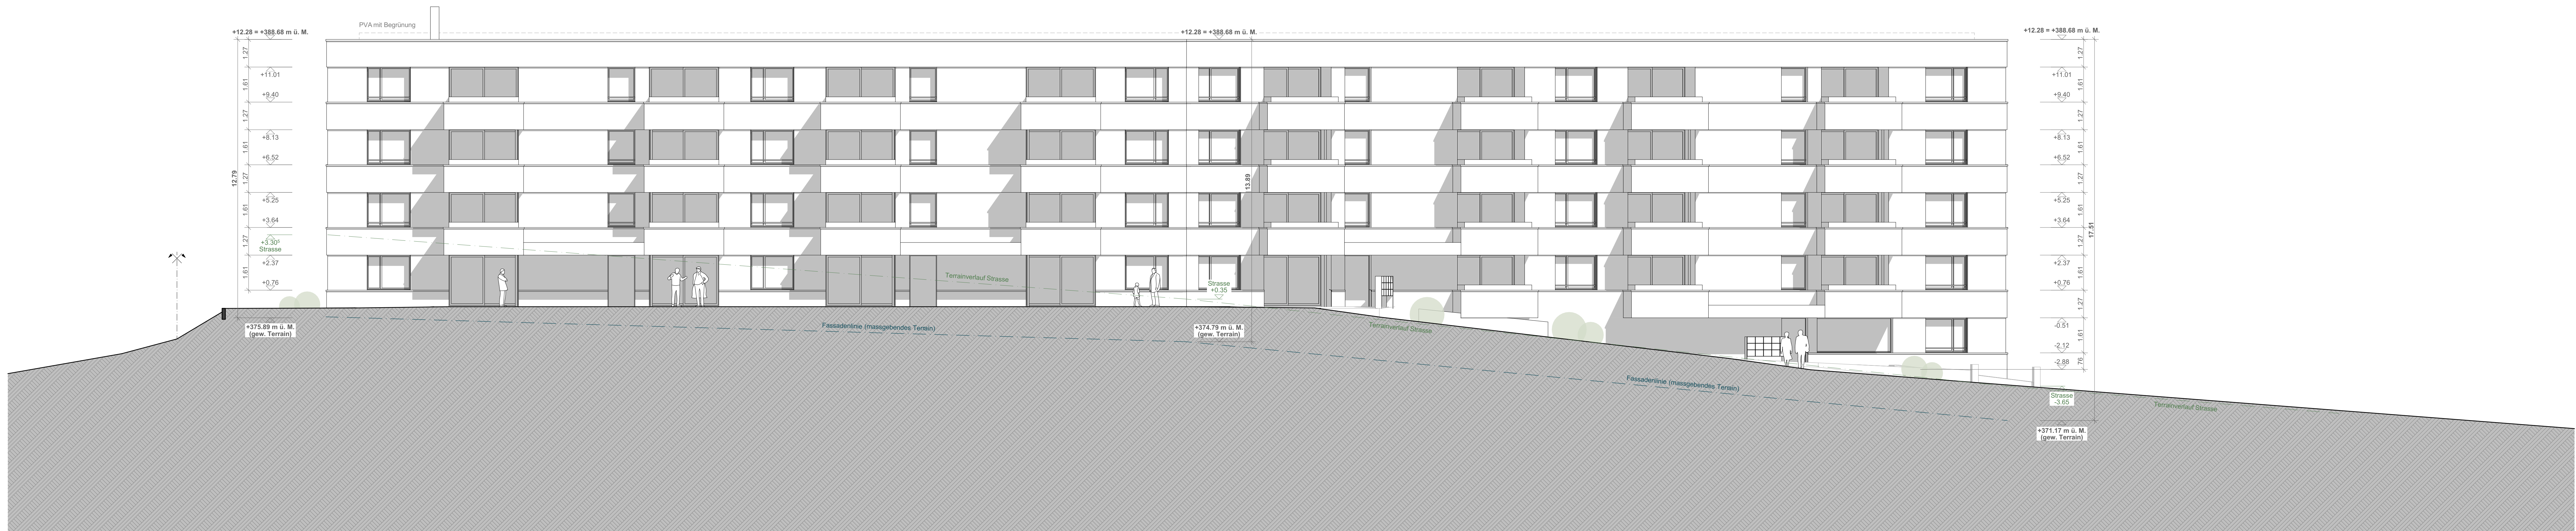

1:100

Südostansicht