



Gebäudetrakt Mitte - Schemaschnitt

Kanton Aargau  
 Stadt Aarau  
**G 36-3**  
**G-2**  
 gest. nach § 21 BauG

Baubenplan 2. + 3. Obergeschoss

Genehmigungsinhalt  
 Hauptvolumen  
 Abschlussvolumen

Datum: 30. November 1994    Format: 126 / 42    Plan Nr.: 003  
 Merkungsbericht vom: 17. Mai 1994  
 Vorprüfungsbericht vom: 12. Dezember 1994  
 Öffentliche Auflage vom: 03. Januar 1995 bis: 03. Februar 1995  
 Beschlossen vom Stadtrat am: 04. Dezember 1995

Der Stadtkammern: *[Handwritten Signature]*  
 Der Stadtschreiber: *[Handwritten Signature]*



Genehmigung: Genehmigung durch den Regierungsrat  
 Aarau, den **4. September 1996**

Der Staatsarchivar:  
 In Vollmacht:  
 Theo Holz AG Architekten und Planer  
 Mönchshaldenstrasse 21  
 8004 Zollikon  
 Tel. 01 / 422 47 33  
 Fax. 01 / 422 31 11


WEWO Bauplaner AG  
 Wetzlerstrasse 45  
 5000 Aarau  
 Tel. 062 / 825 75 00  
 Fax. 062 / 825 25 24

Architekt  
 Ingenieur

Massstab 1:500

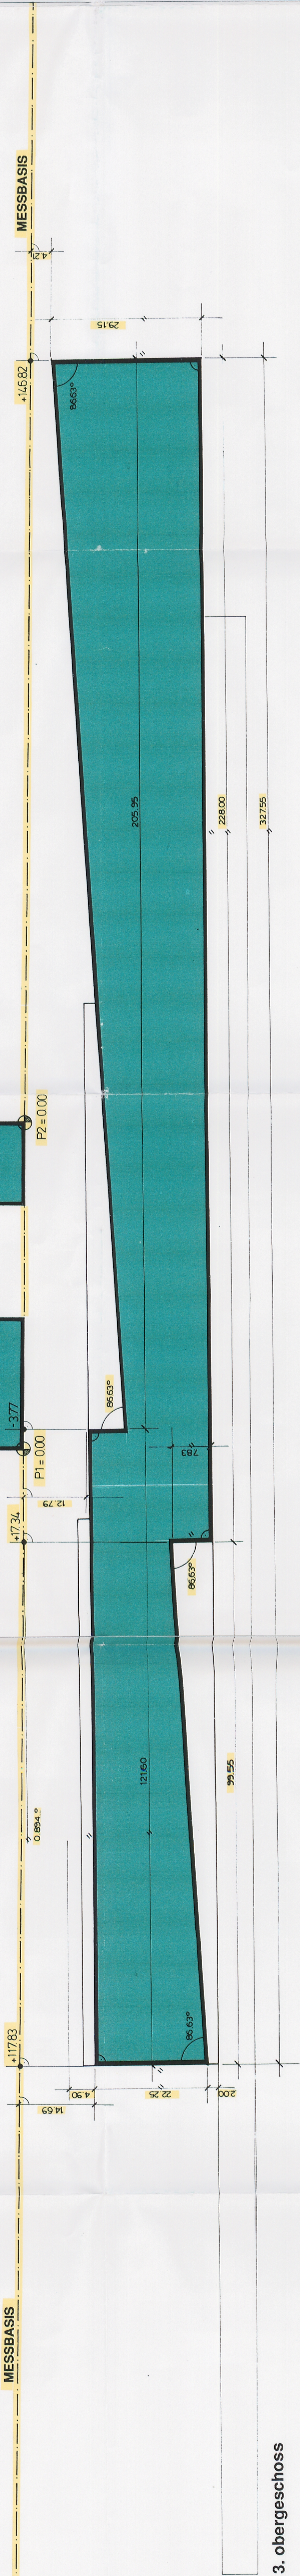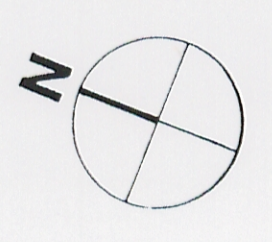

3. obergeschoss

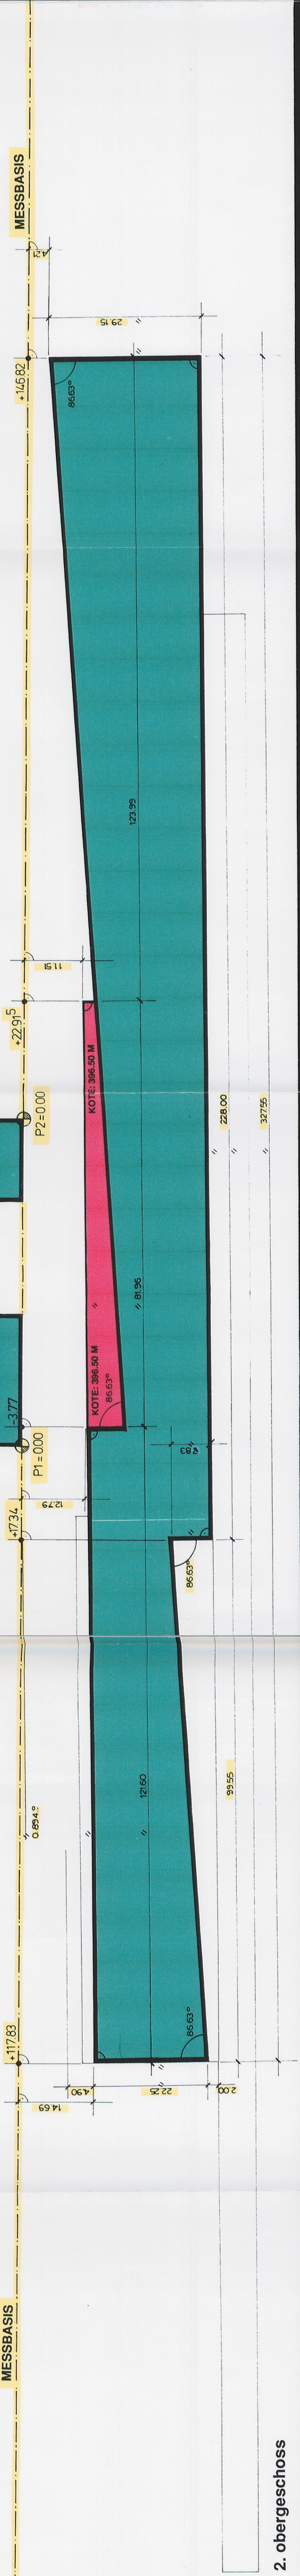

2. obergeschoss